
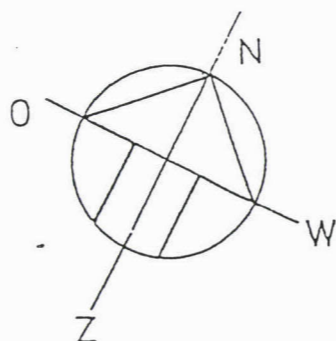


BESTAAND

Situatie sectie B nr. 879
schaal 1:500.

00-484

- blad 1 - situatie (bestaand en nieuw)
- blad 2 - plattegrond, voor-, achter- en zijgevel (bestaand)
- blad 3 - bebouwing achtererf (bestaand)
- blad 4 - plattegrond, voor-, achter- en zijgevel (nieuw)
- blad 5 - dwarsdoorsnede, renvooi, details 1 t/m 3 (nieuw)
- blad 5a- details 4 en 5 (erker aan de voorzijde - nieuw)
- blad 6 e.v. - bouwtekeningen Stichting Eigen Woningbezit Heemskerk

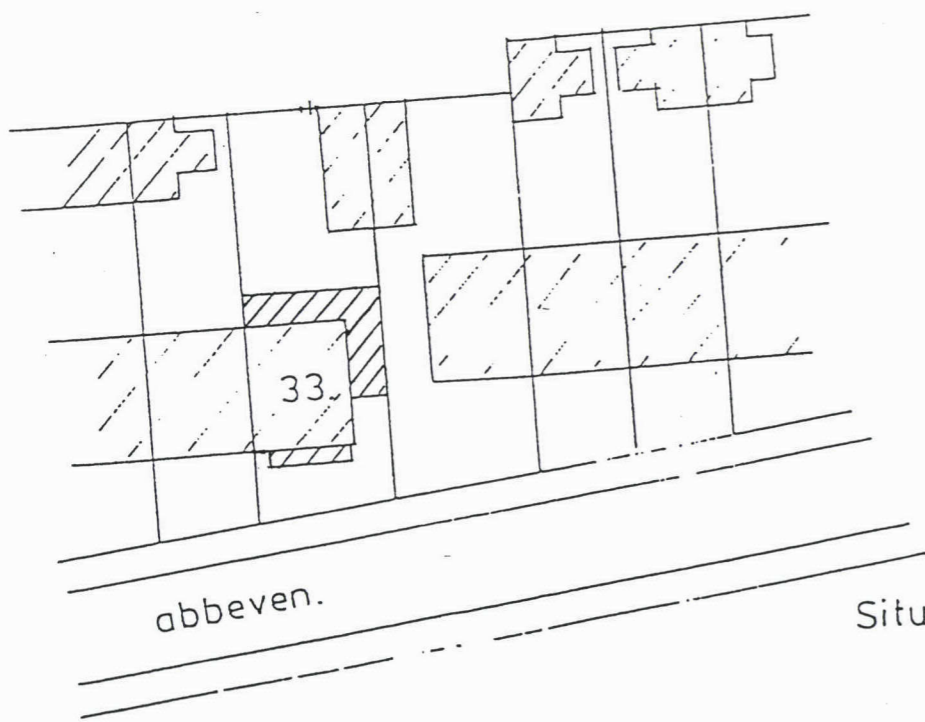

NIEUW

Situatie sectie B nr. 879
schaal 1:500.

Veranderen en vergroten van de
begane grondverdieping van de woning
Abbenven 33 te Heemskerk

Opdrachtgever : J.H.C. Zonneveld
Abbenven 33 Heemskerk
tel.0251-237980
datum getekend : 17 november 2000
aanvulling/wijziging : 17 januari 2000

Behoort bij besluit van:
de Raad 2000-484
B. en W. van Heemskerk
- 3 APR 2001
Mij bekend.
De secretaris van Heemskerk

INGEKOMEN 19 JAN. 2001