




Plattegrond.

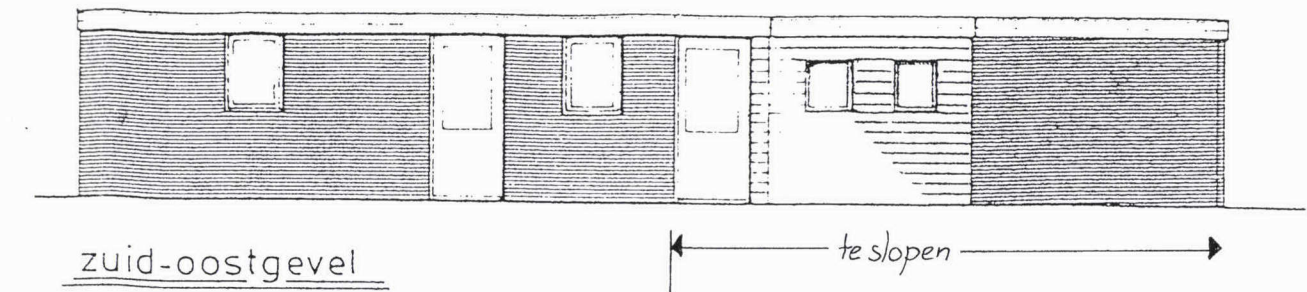

zuid-oostgevel

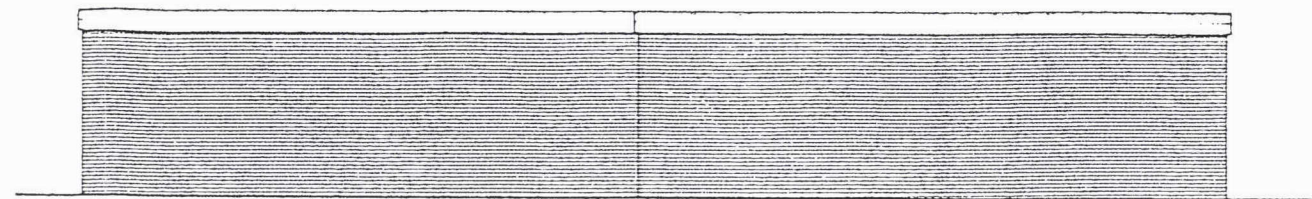


noord-westgevel

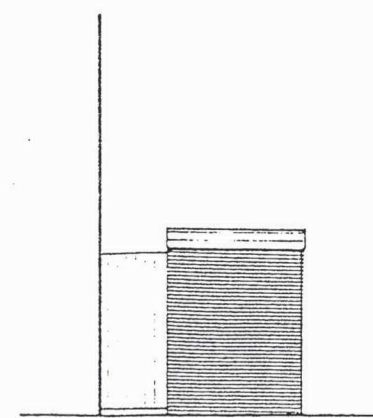

zuid-westgevel

Beheert bij besluit van
~~van Heemskerk~~
 B. en v. van Heemskerk
 dd. 22 feb. 1983 no. 2
 Mij bekend.
 De Secretaris van Heemskerk.

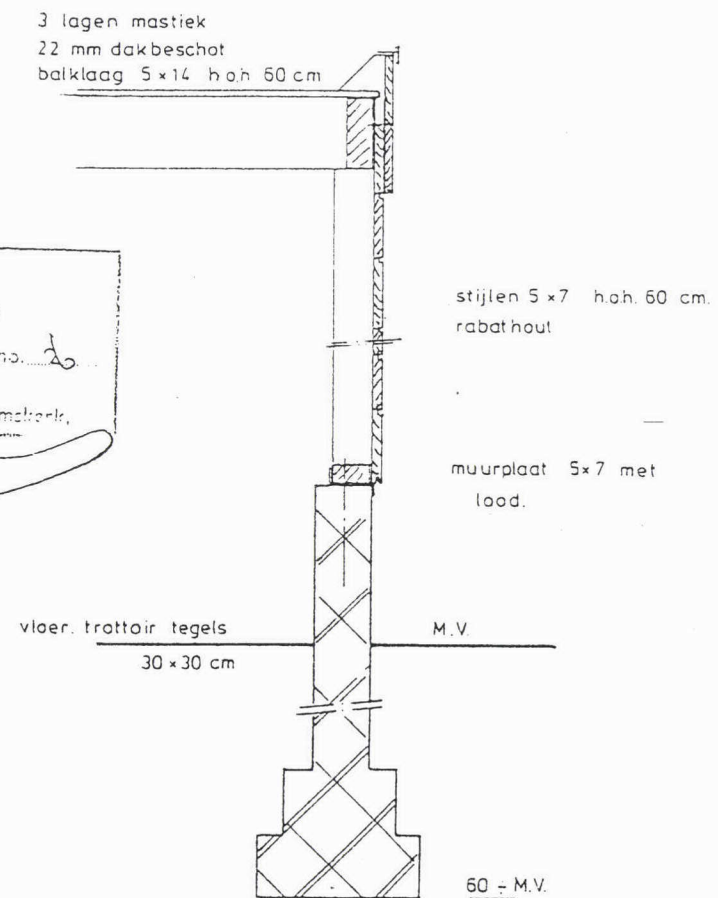

noord-oostgevel ongewijzigd.

BESTAANDE TOESTAND

opdrachtgever Dhr. J.H.C. Zonneveld Abbeven 33 Heemskerk		getekend g.a.
datum 15.10.82		schaal 1:100
projekt Plaatsen schuur en overkapping.		formaat
onderdeel	projekt nr. 25 011 1982	blad nr. 1