




Best. voorgevel

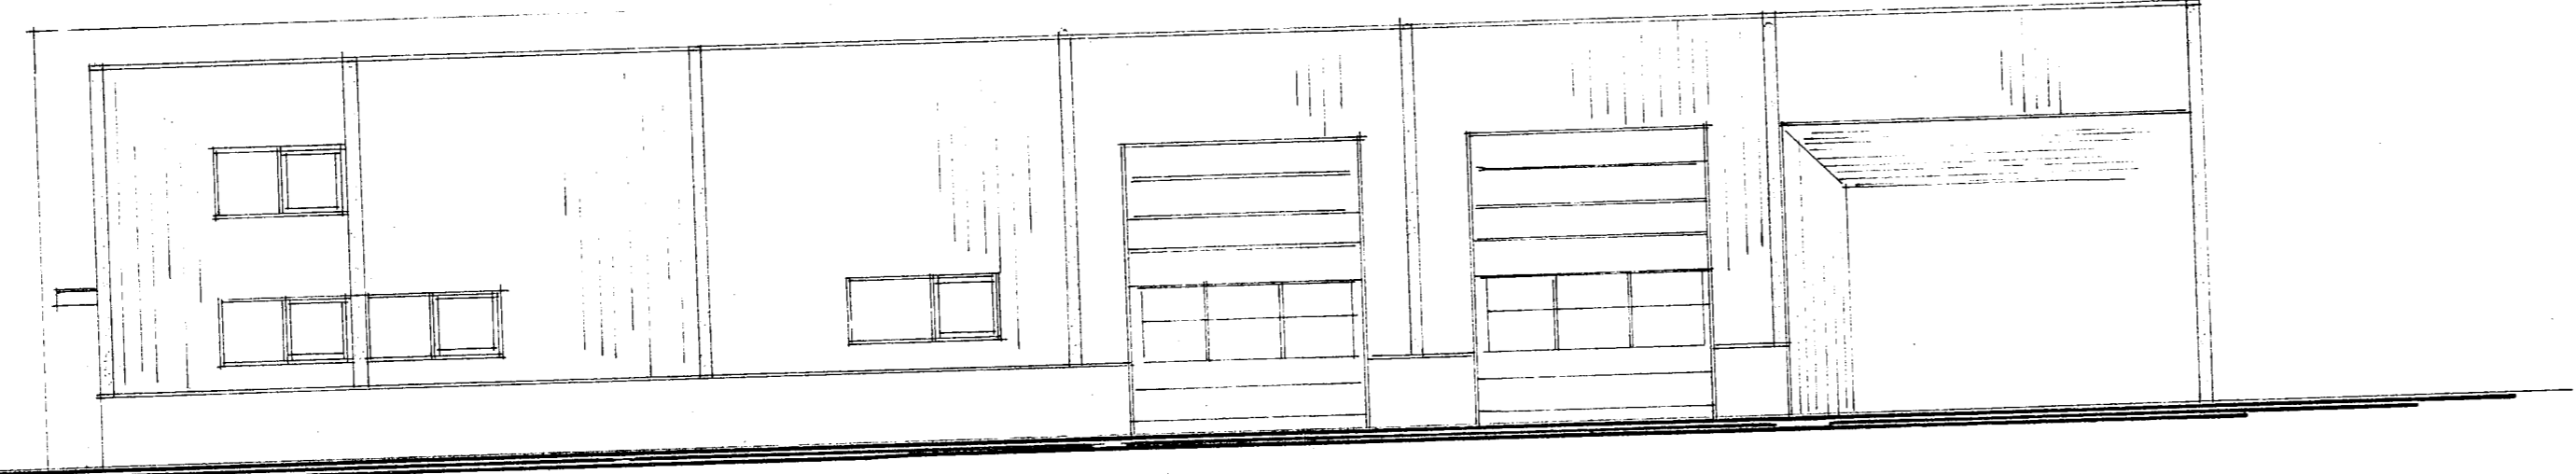


Best. zijgevel

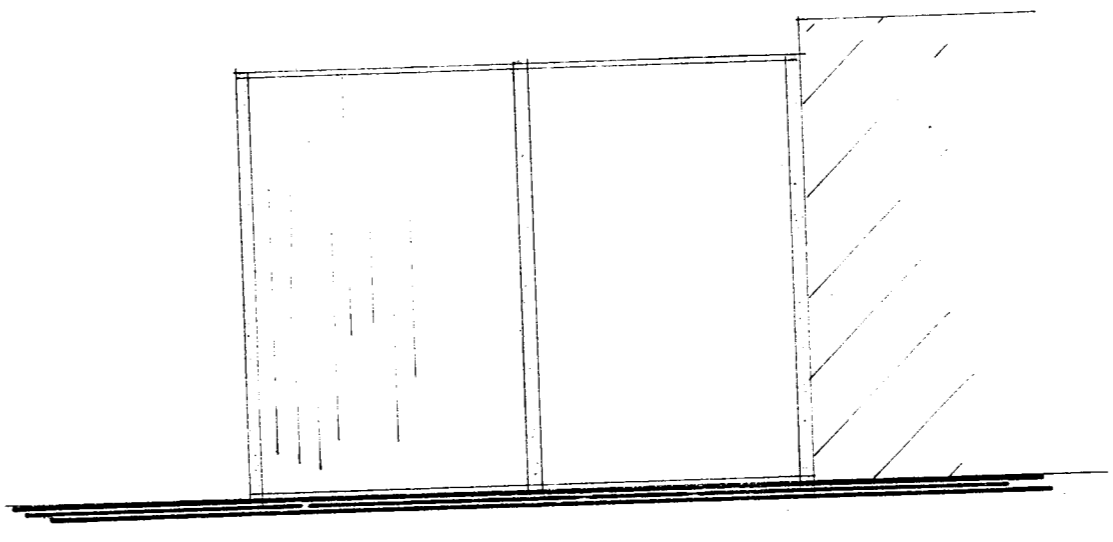


Best. achtergevel

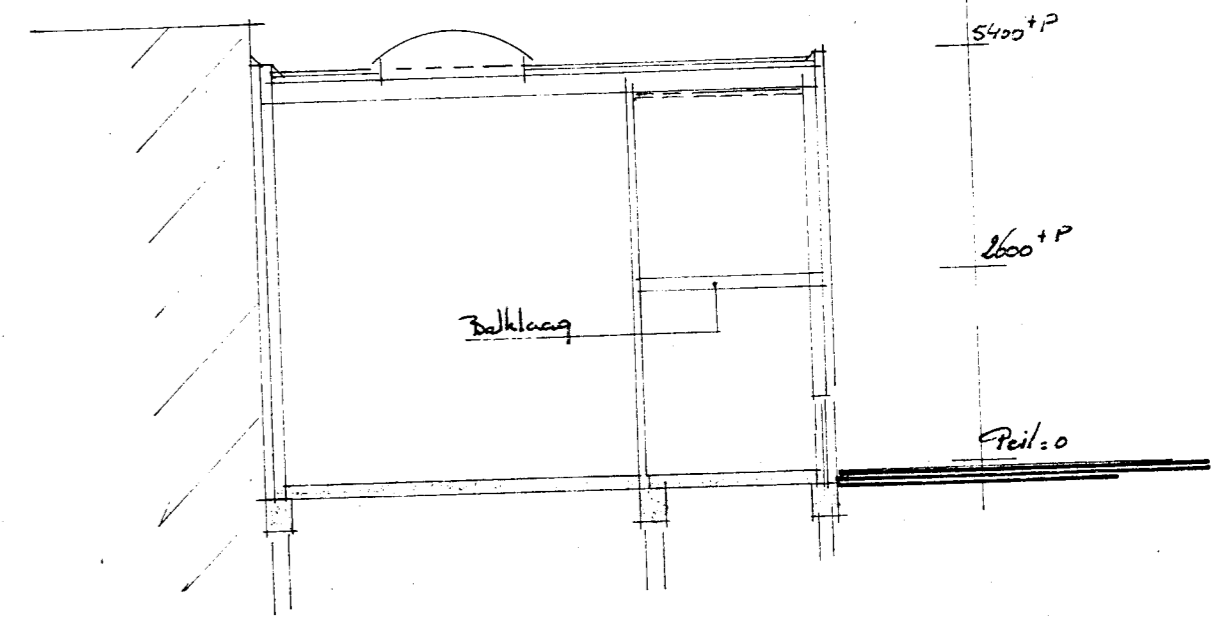


Best. deursede

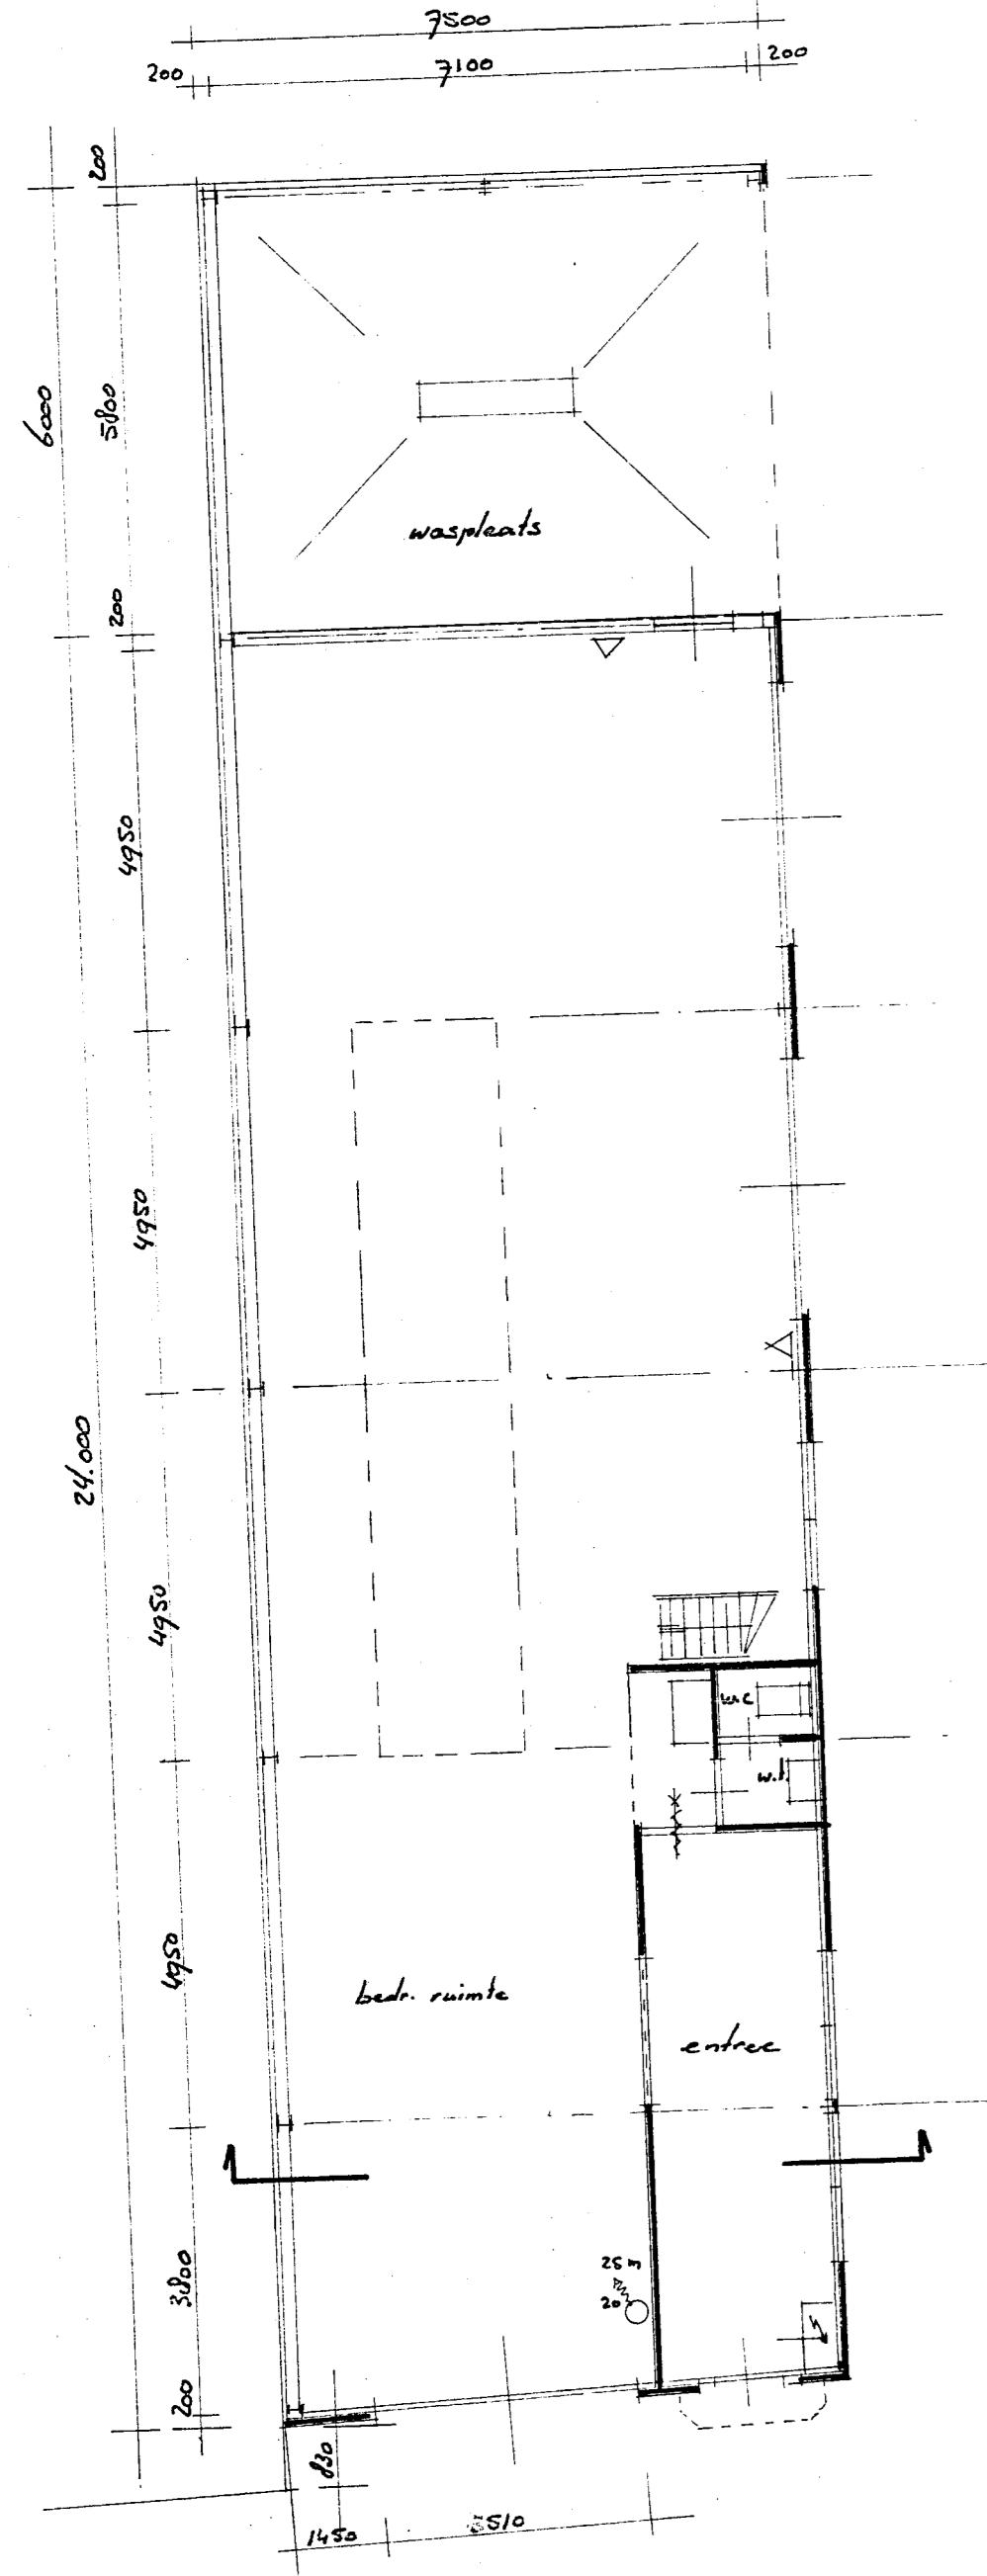


Best. begane-grond

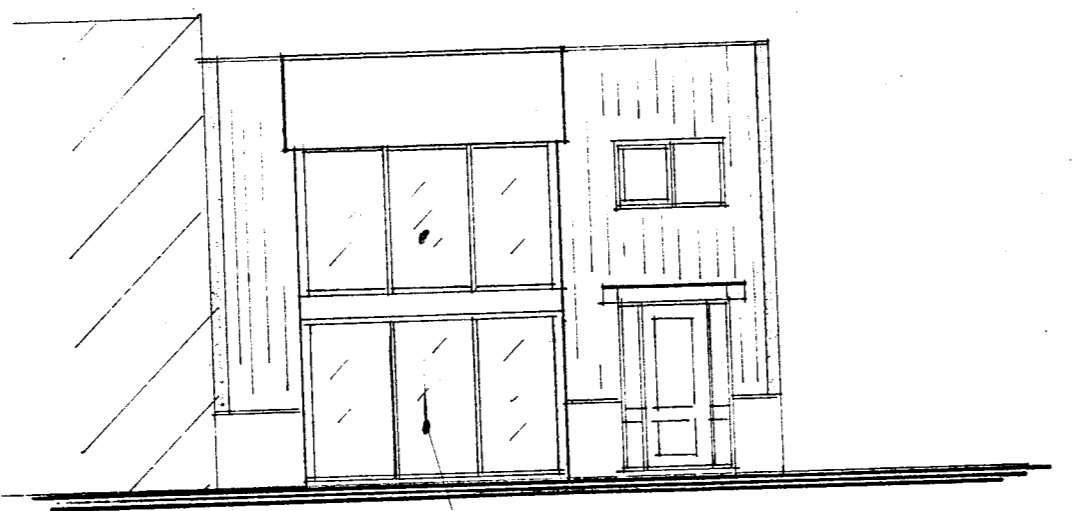


Gew. voorgevel

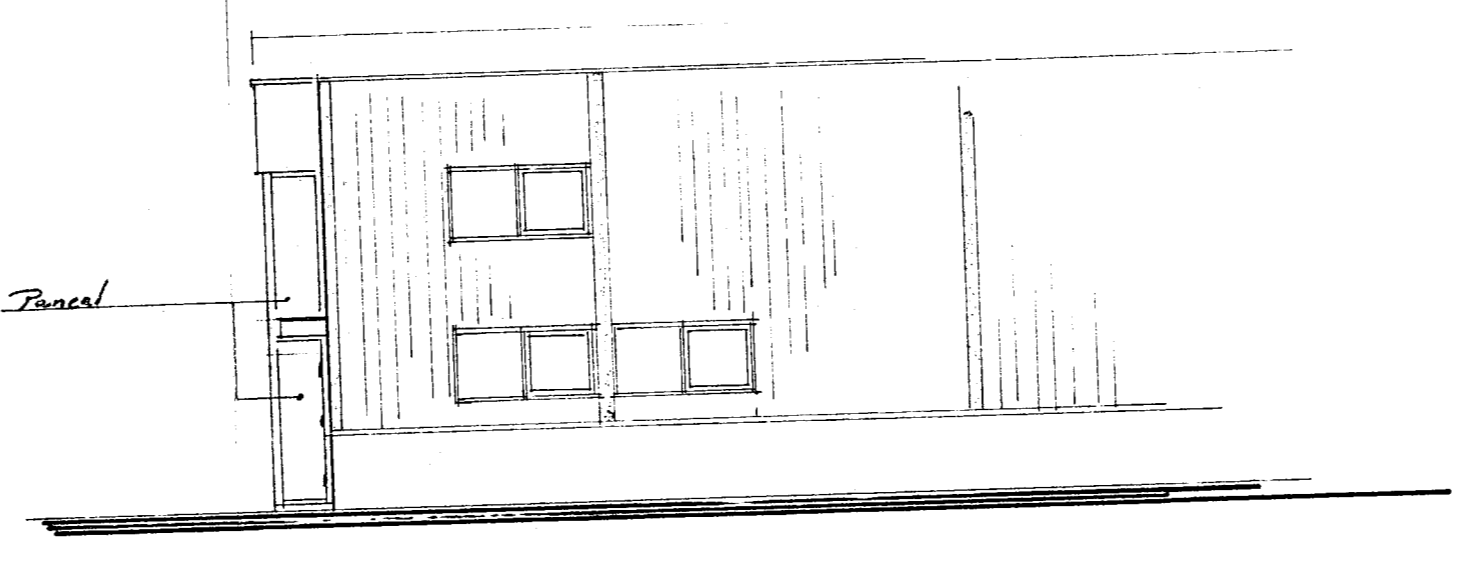


Gew. zijgevel

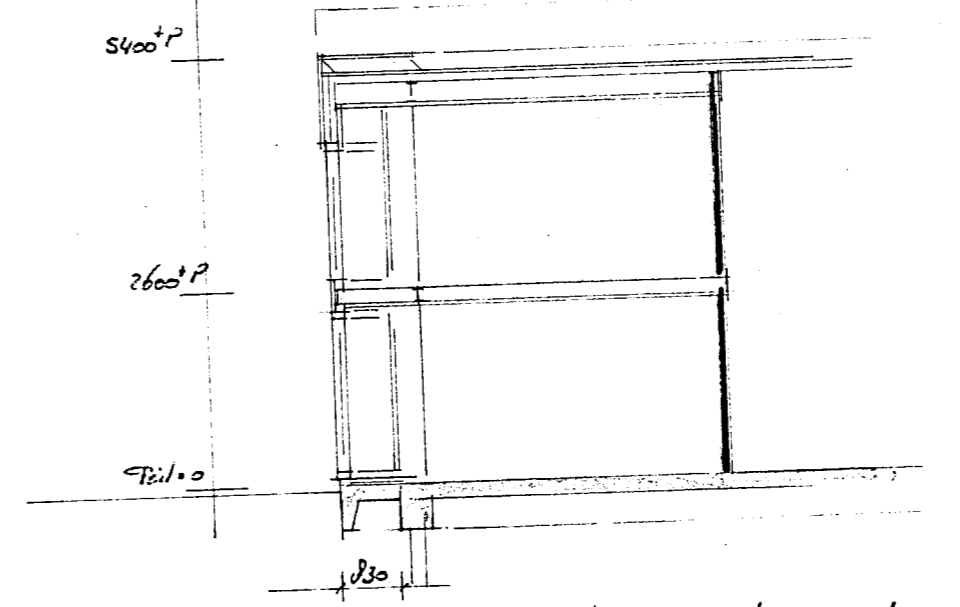


Gew. deursede l.v.v. erker

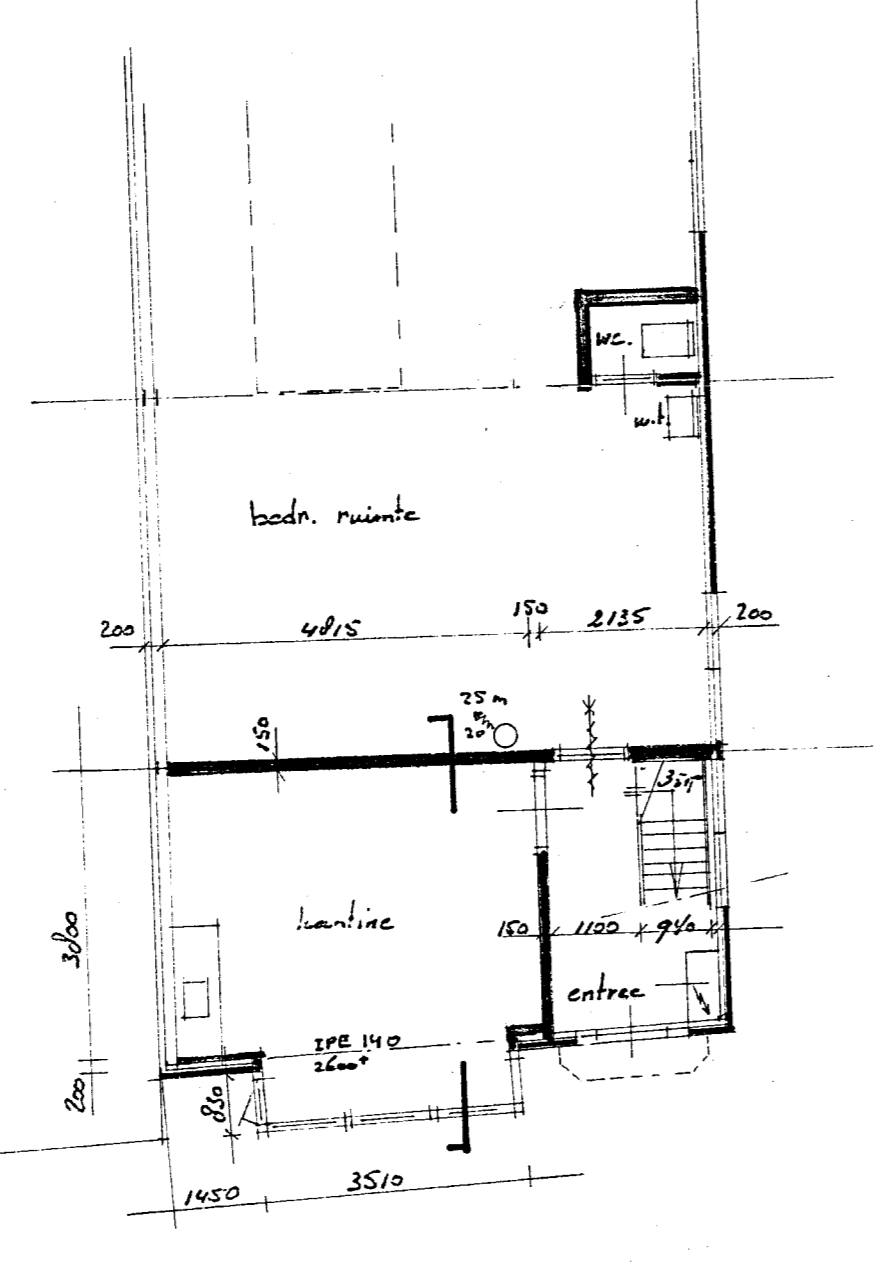


Gew. begane-grond

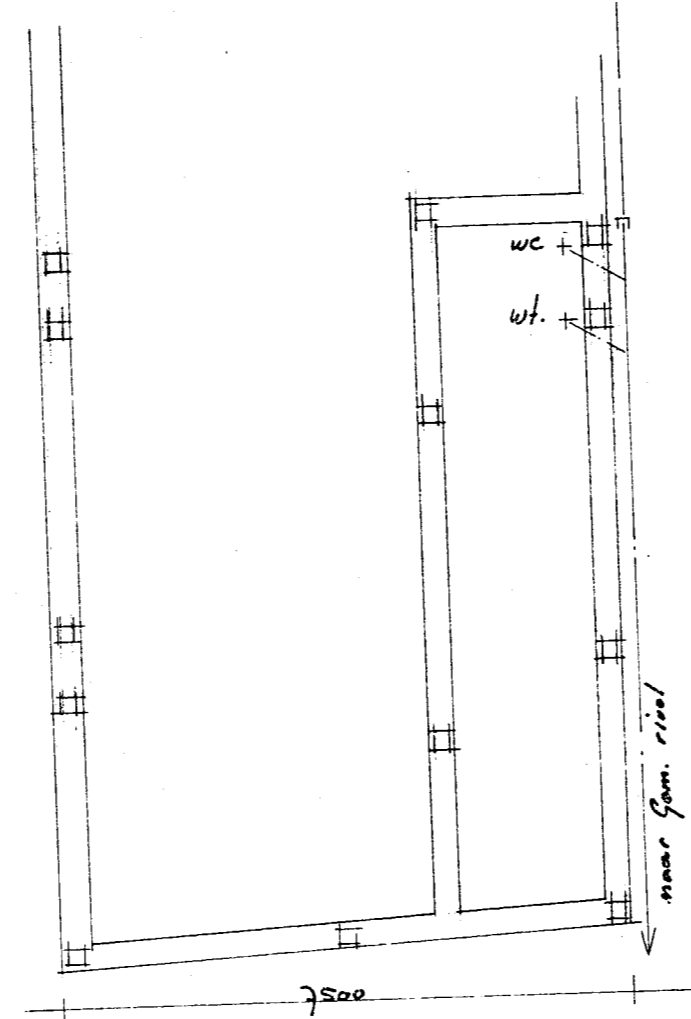


Best. fundering riolering

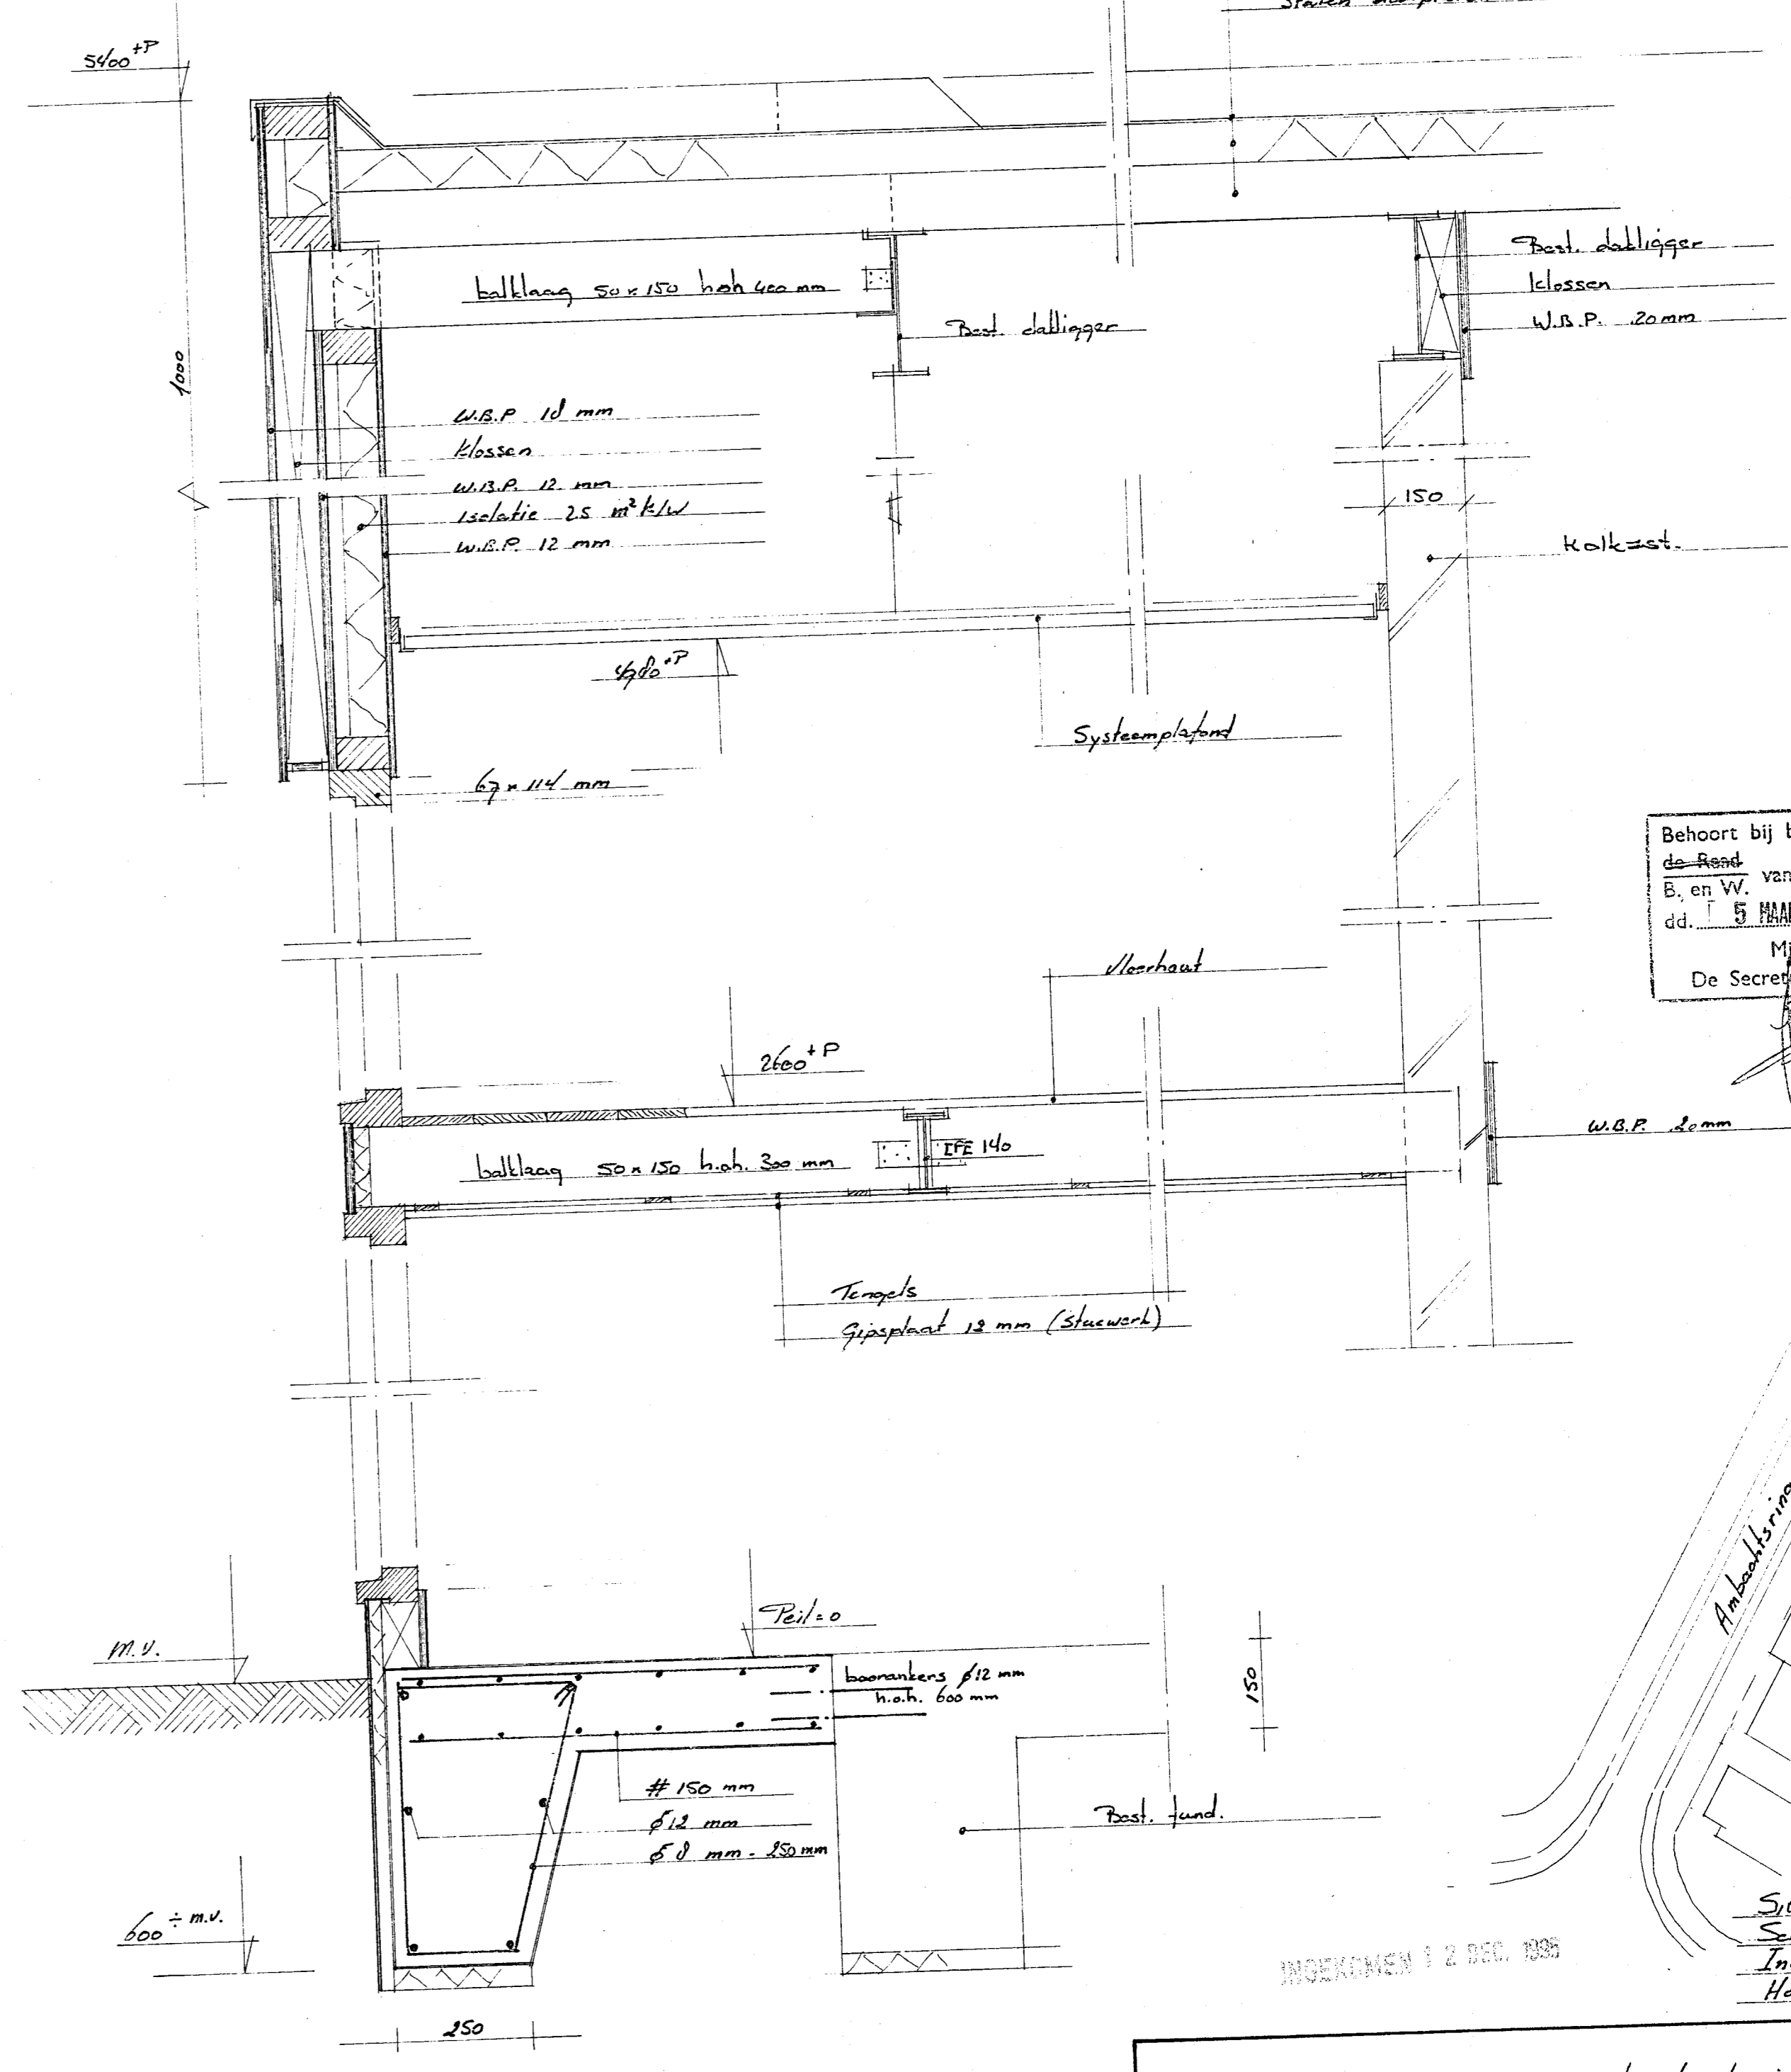


Detail l.v.v. erker

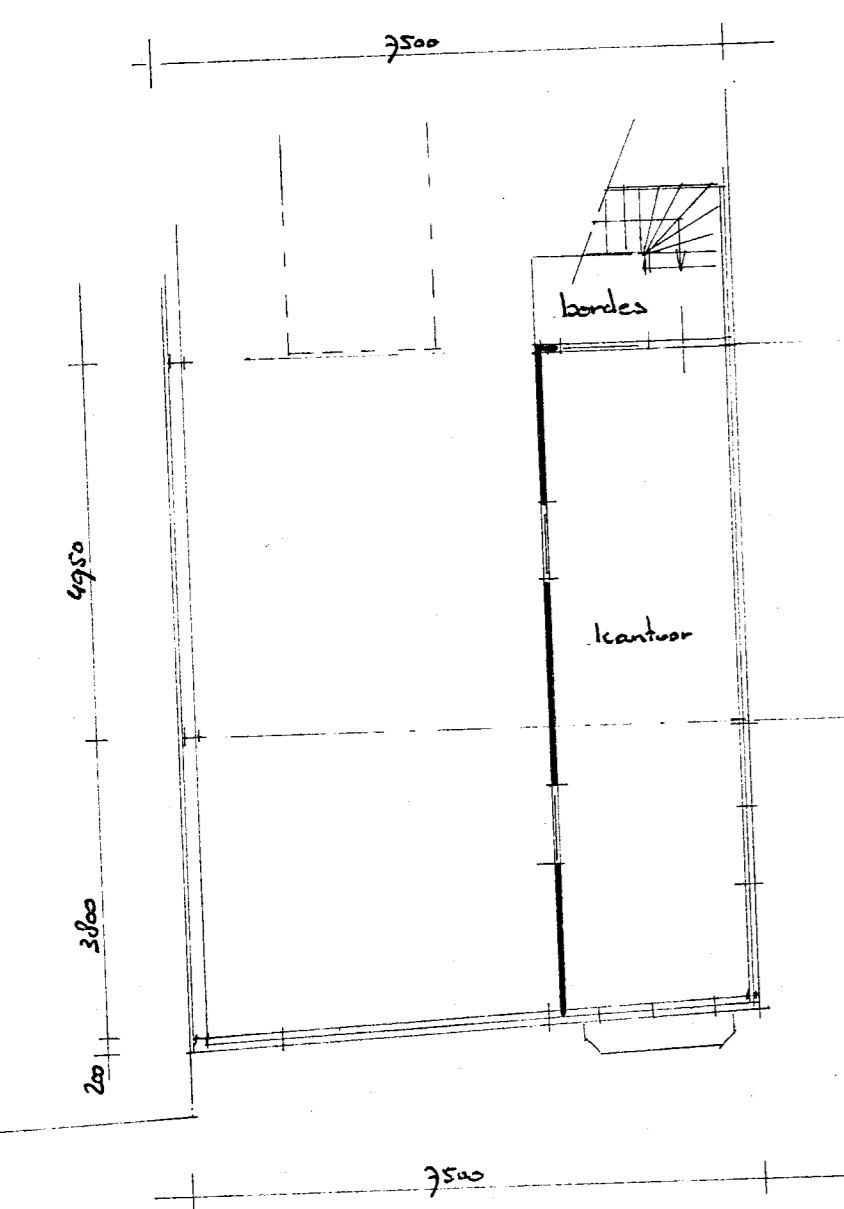

Best. verlooping

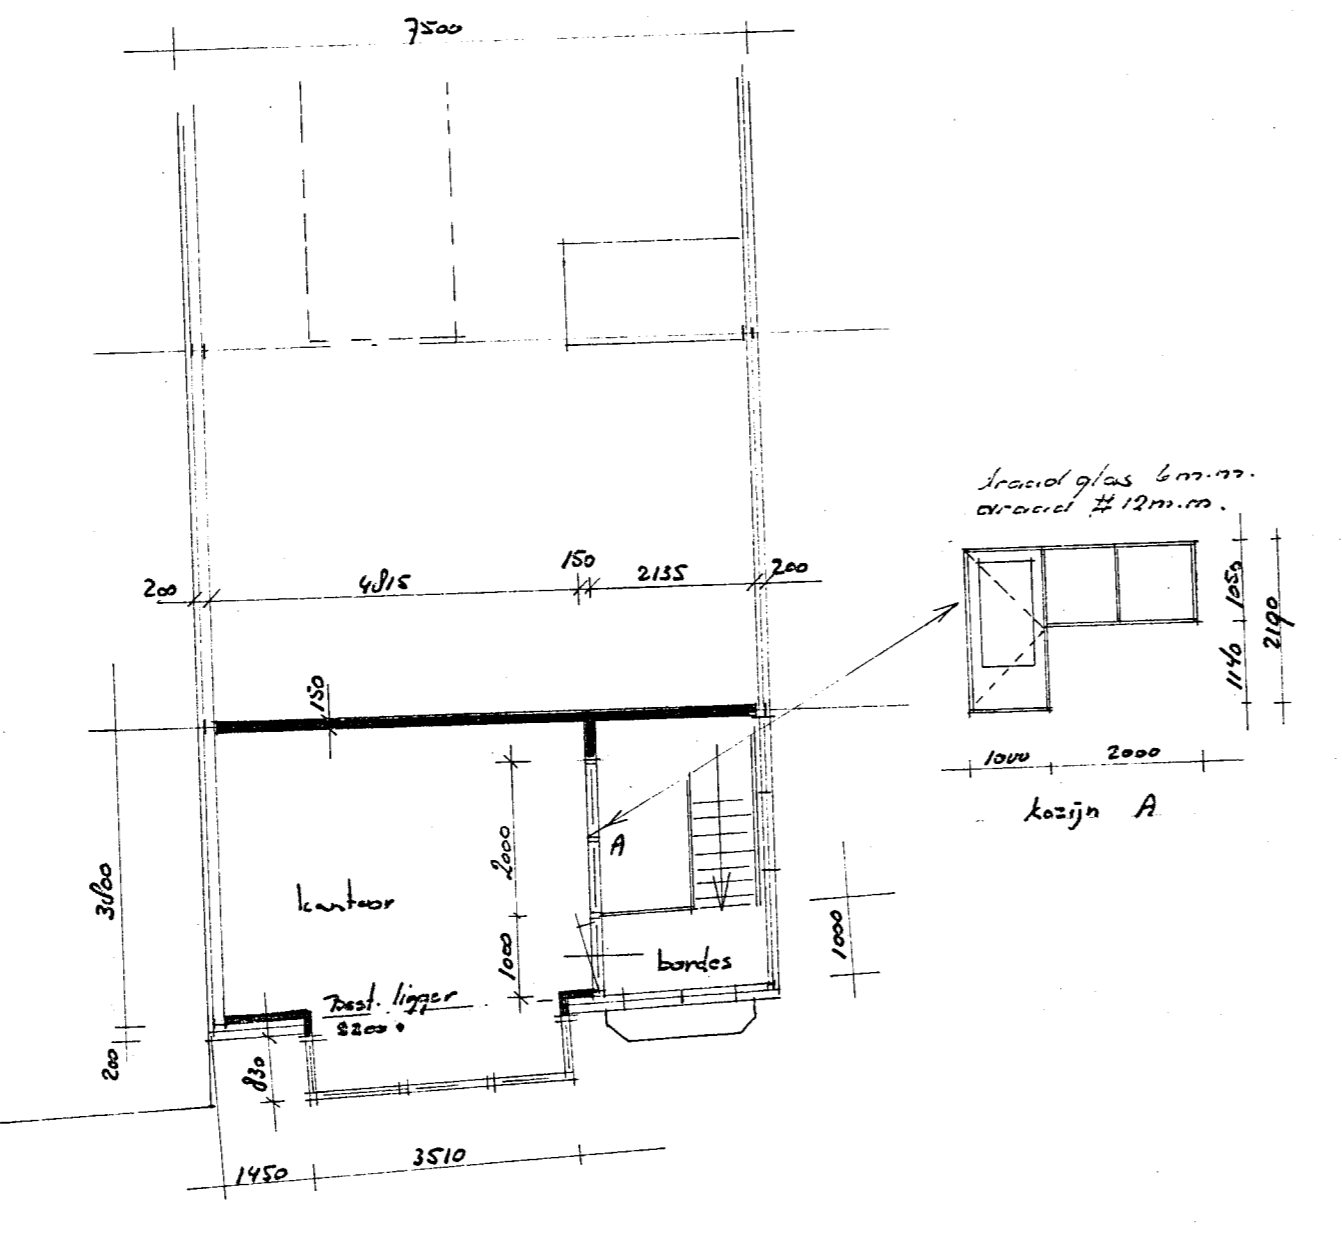

Gew. verlooping

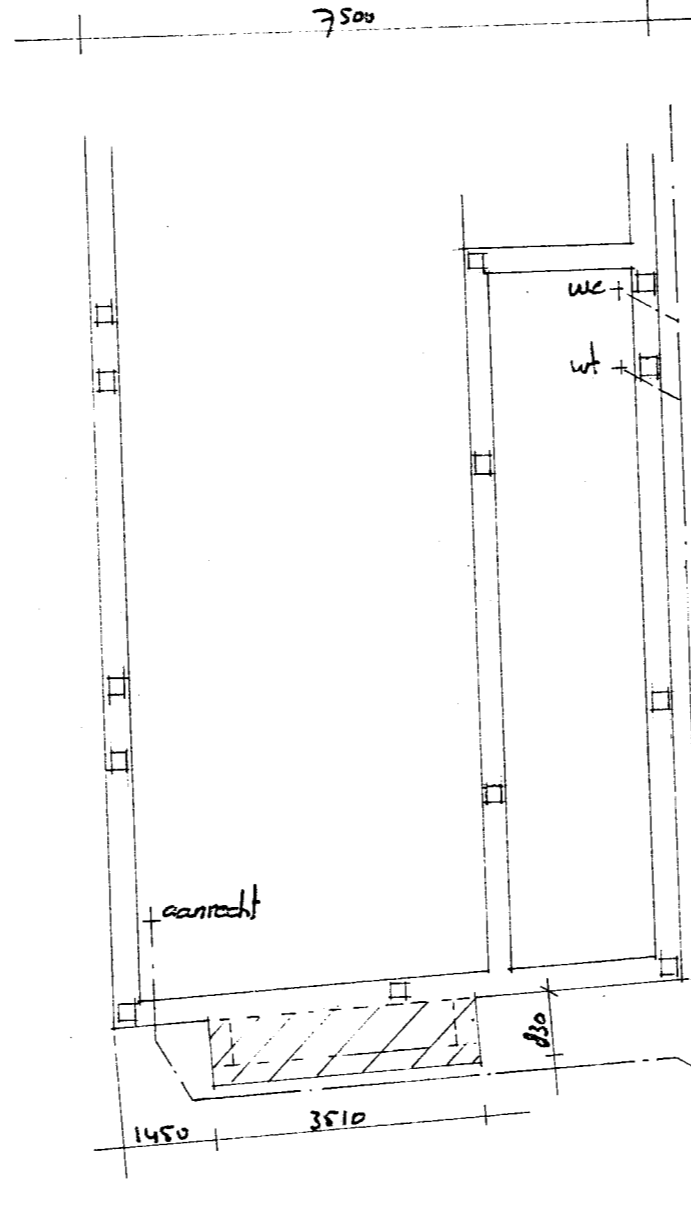

Gew. fundering riolering

Behoort bij besluit van de Raad van Wijk van Heemskerk d.d. 15 JUNI 1996 no. 311. Mij bekend. De Secretaris van Heemskerk.

INGEKORTEVEN 1 2 DEC. 1995

Stads- en Gemeentebestuur Heemskerk, o.v.v. Industrieterrein Heemskerk

Plan voor wijziging voorgevel alsmede inbreng plattegronden

Ambachtsring	te Heemskerk, o.v.v.
Dat.: nov. 1995	Schaal: 1:100 te
Gew.:	