




ACHTERGEVEL (GEWIJZIGD)

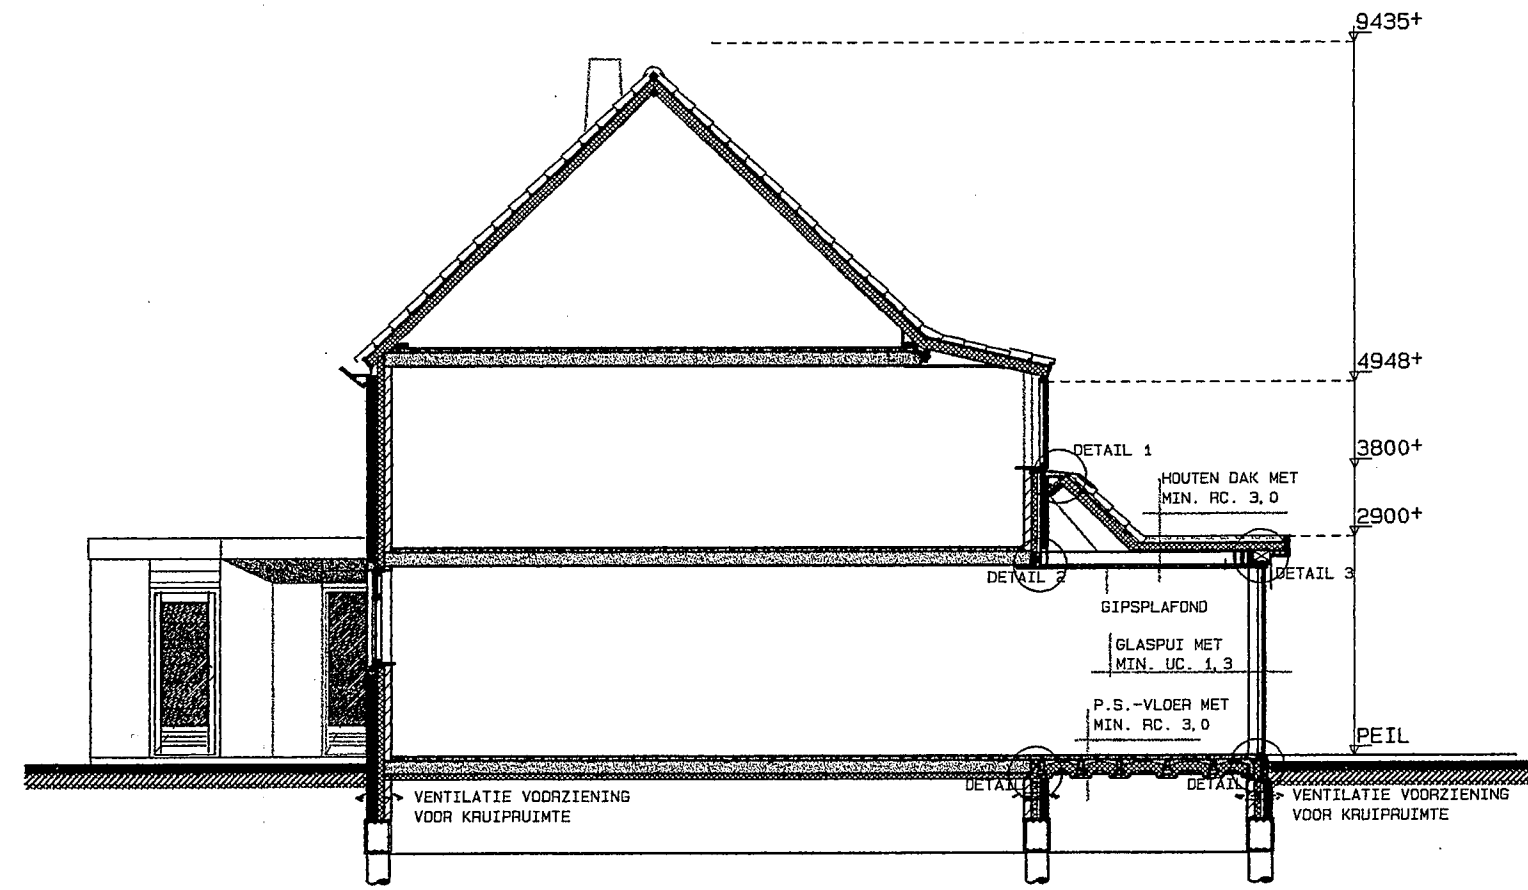


DOORSNEDE AA (GEWIJZIGD)

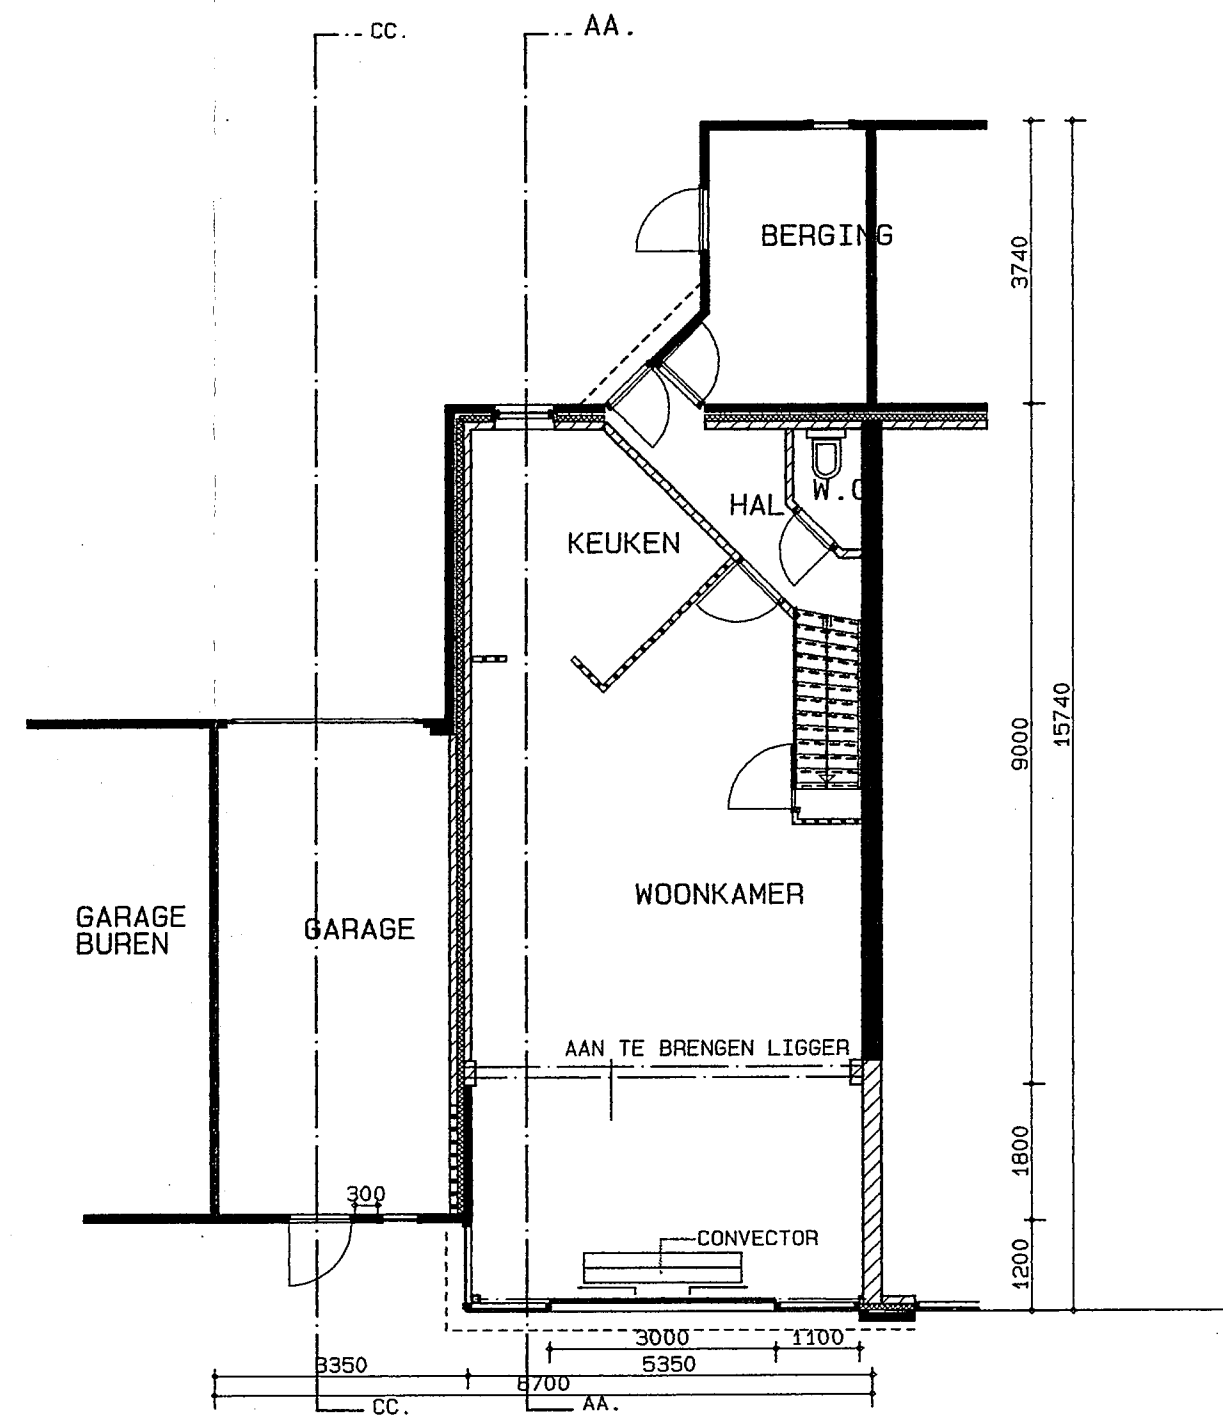


PLATTEGROND (GEWIJZIGD)

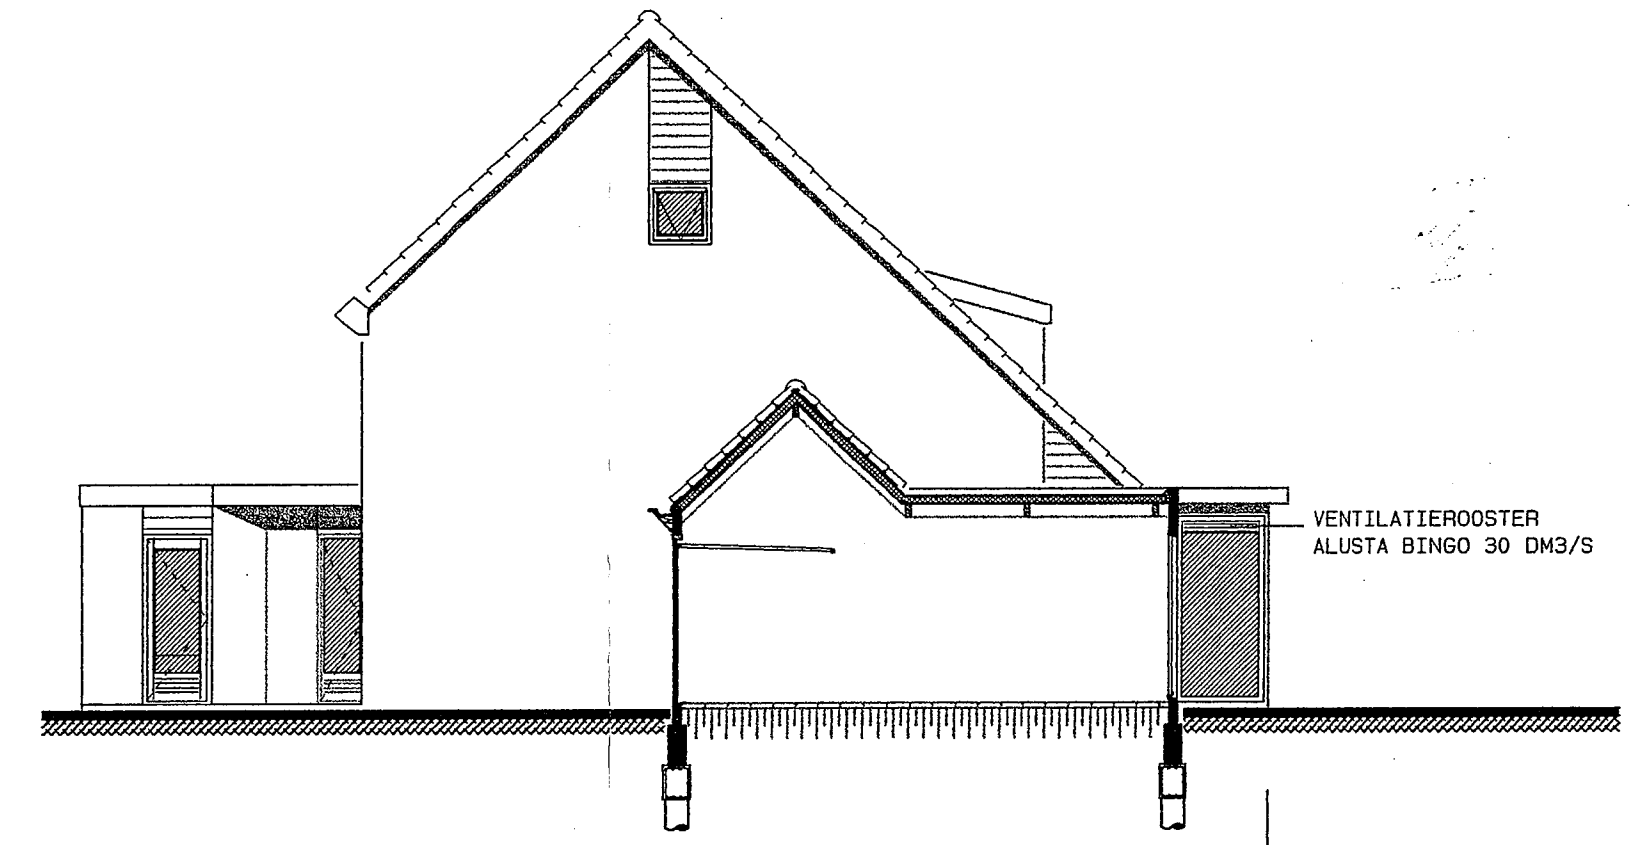


DOORSNEDE CC (GEWIJZIGD)

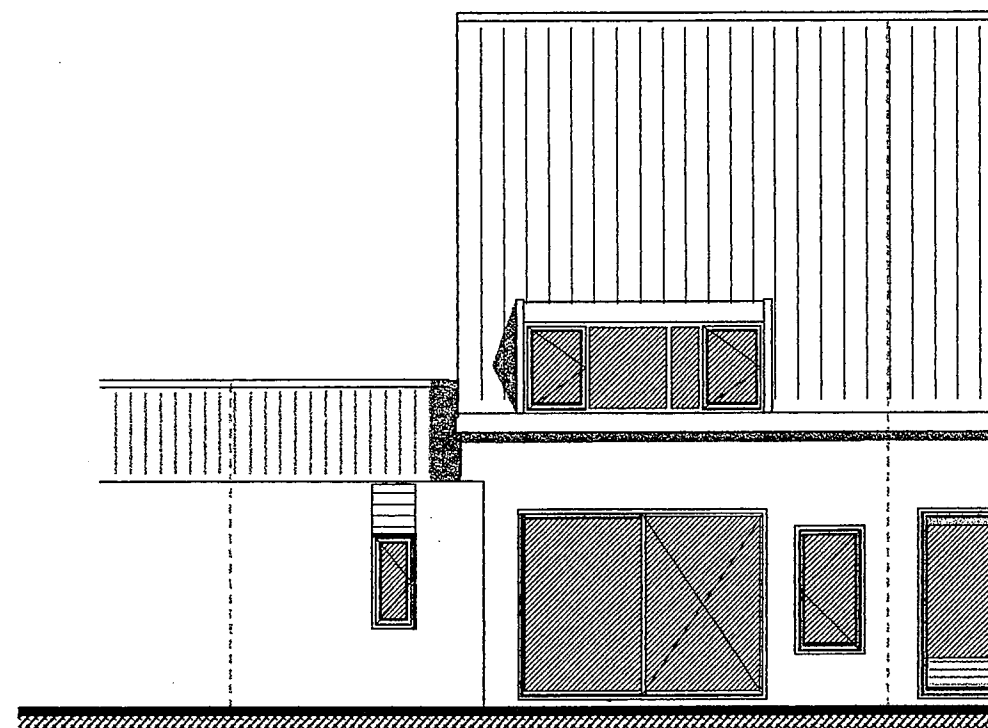


ACHTERGEVEL (BESTAAND)

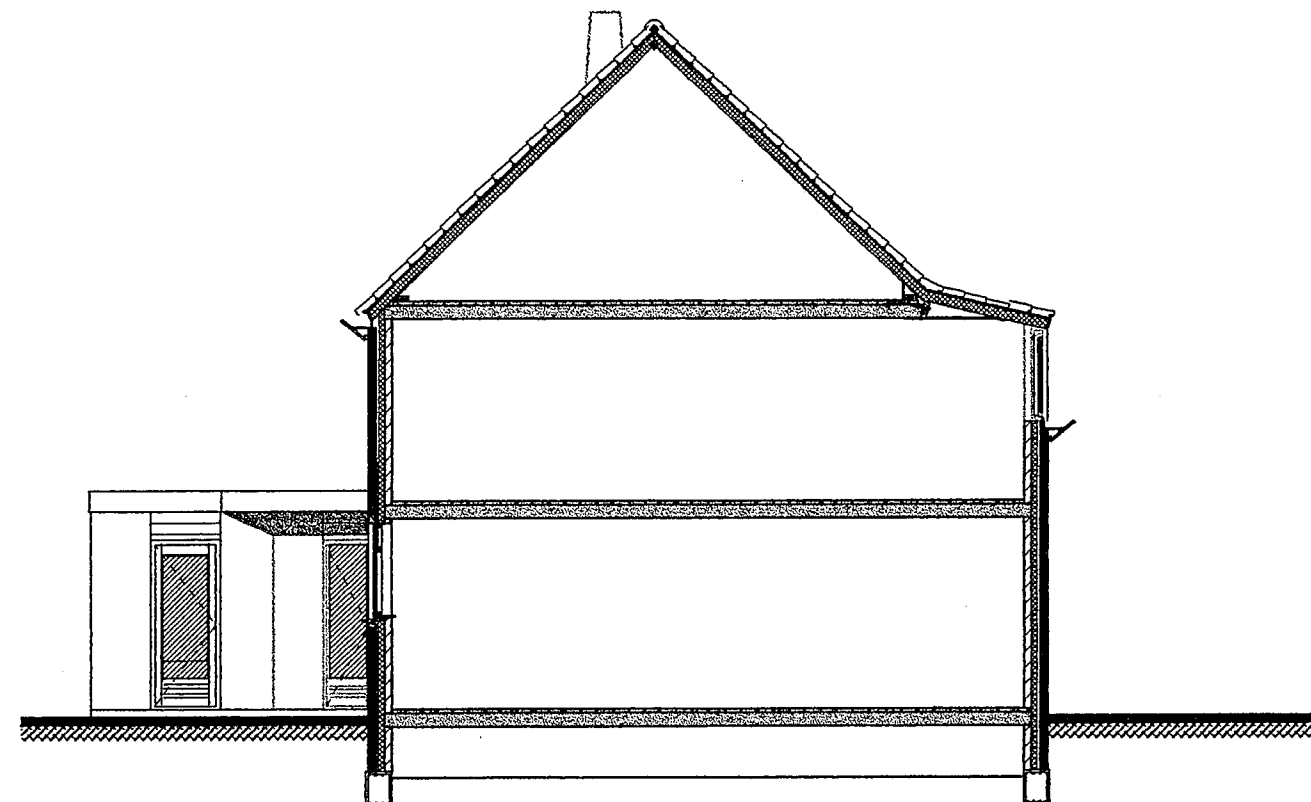


DOORSNEDE AA (BESTAAND)

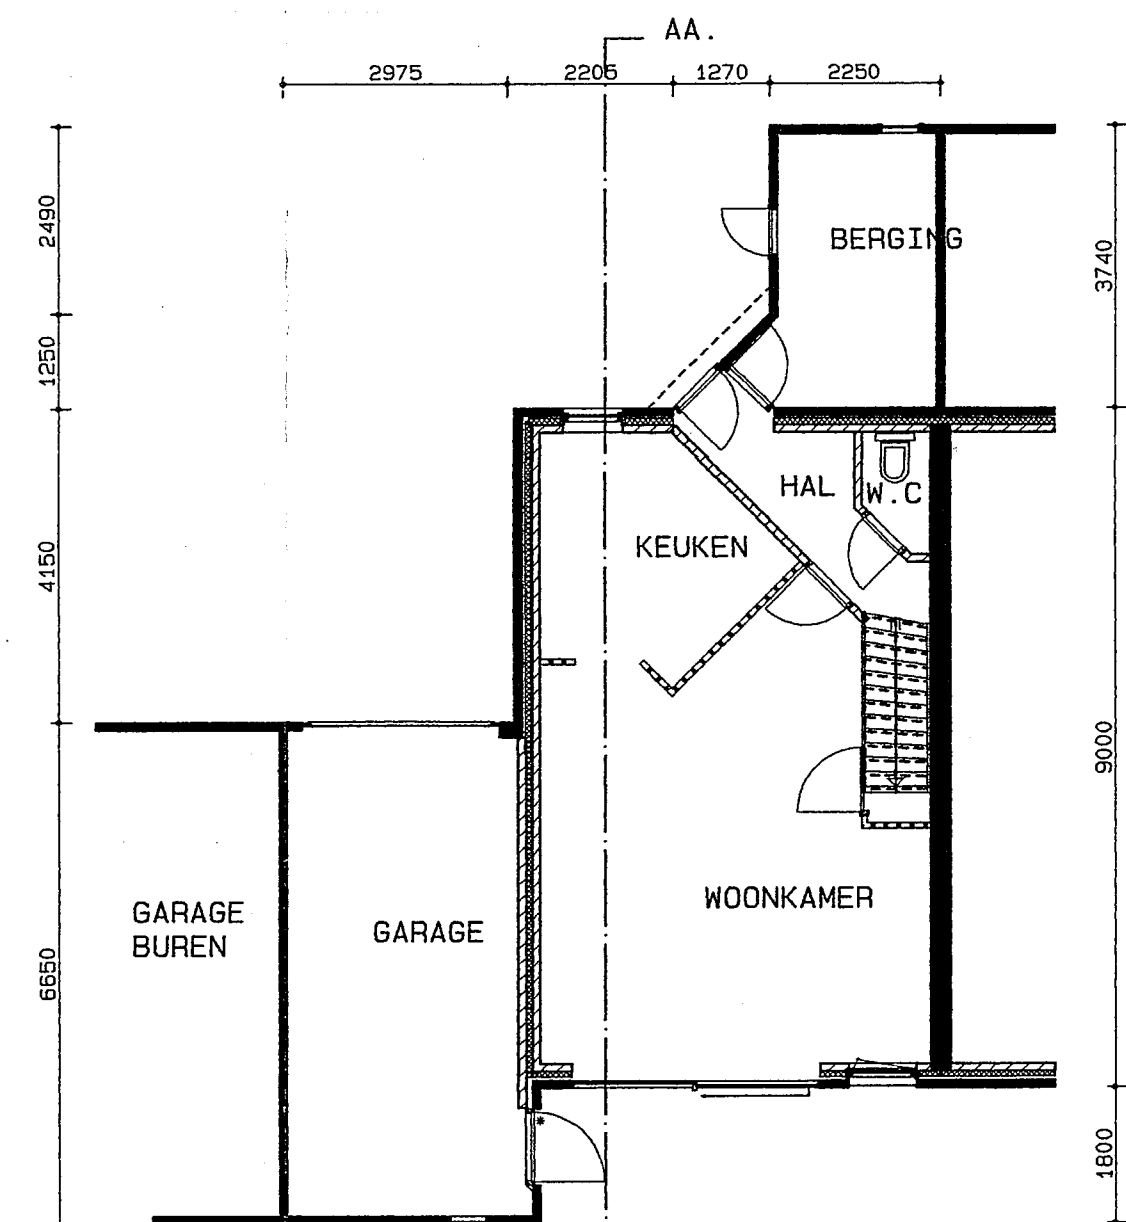


PLATTEGROND (BESTAAND)

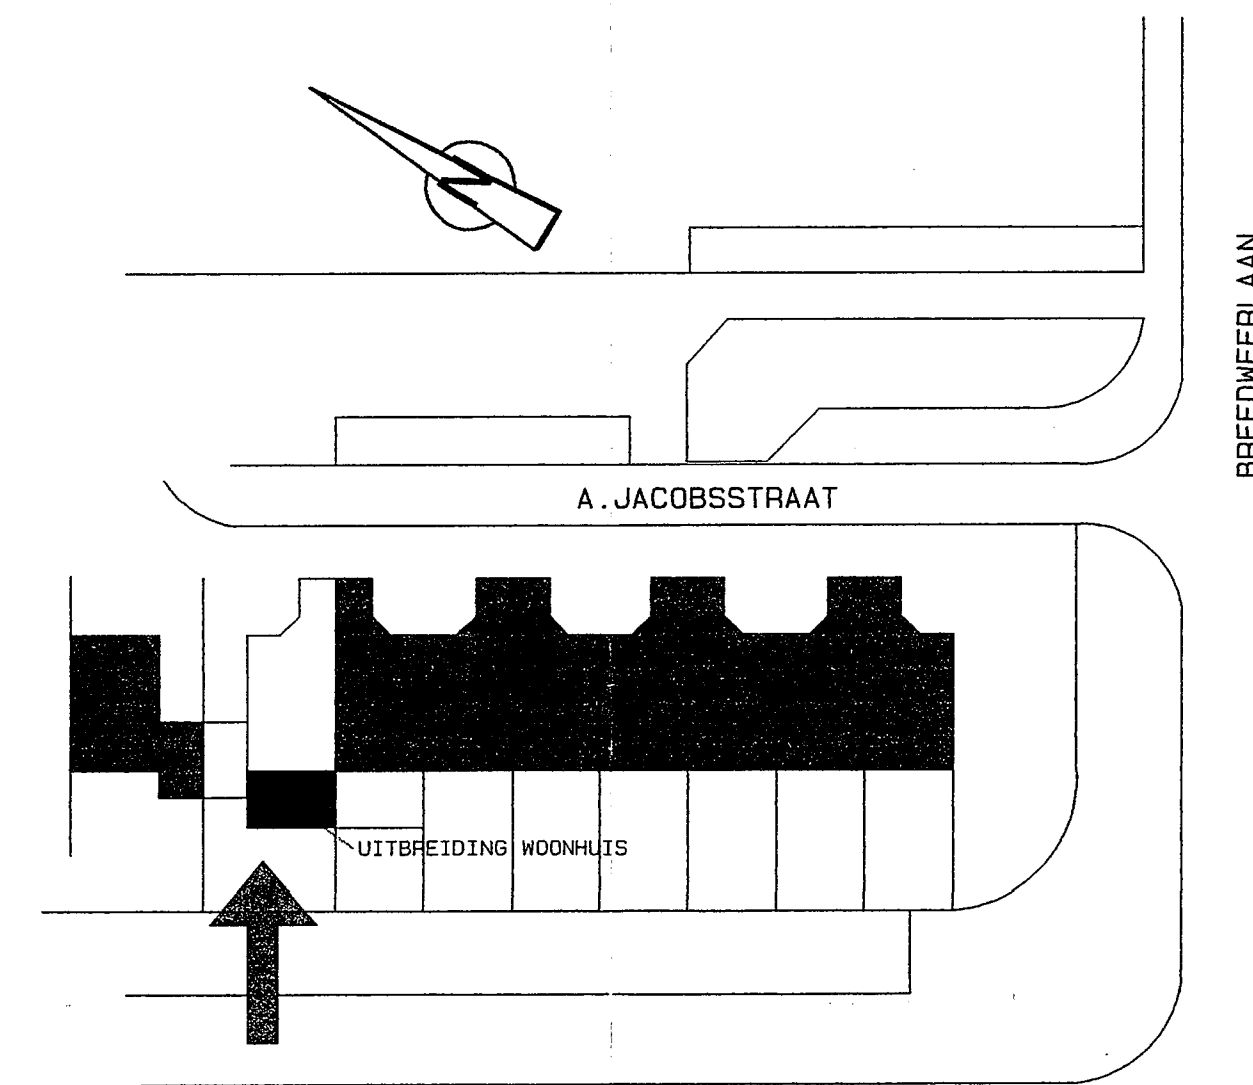


SITUATIE SCHAAL 1:500  
(sectie B nr. 1720)

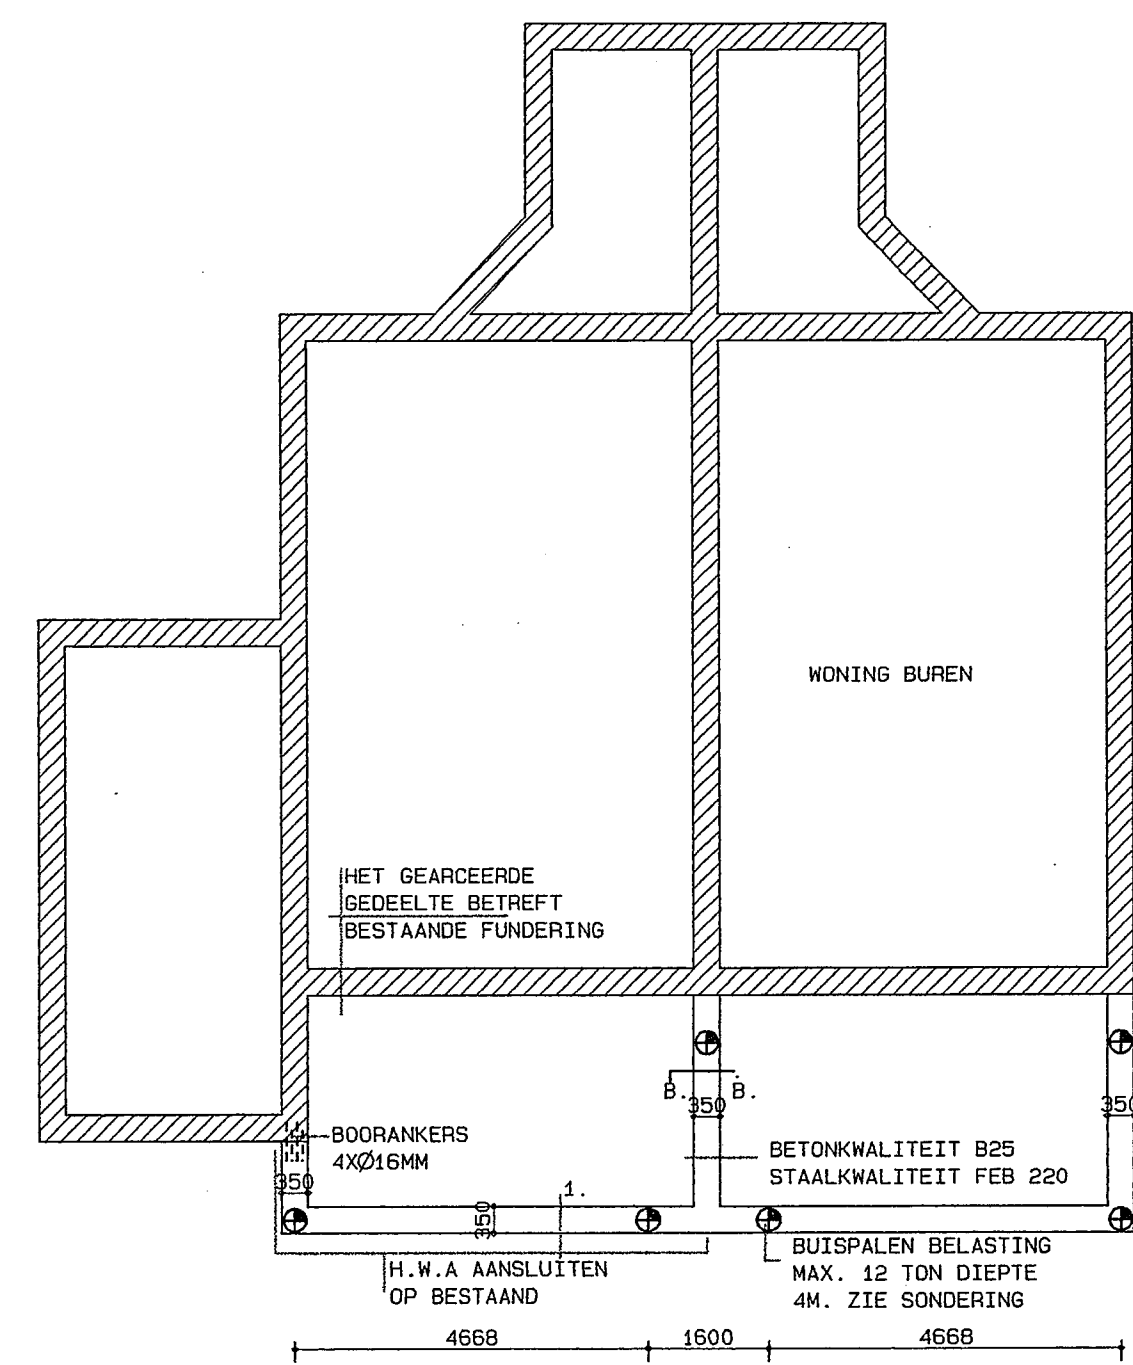

FUNDERING/RIOLERING

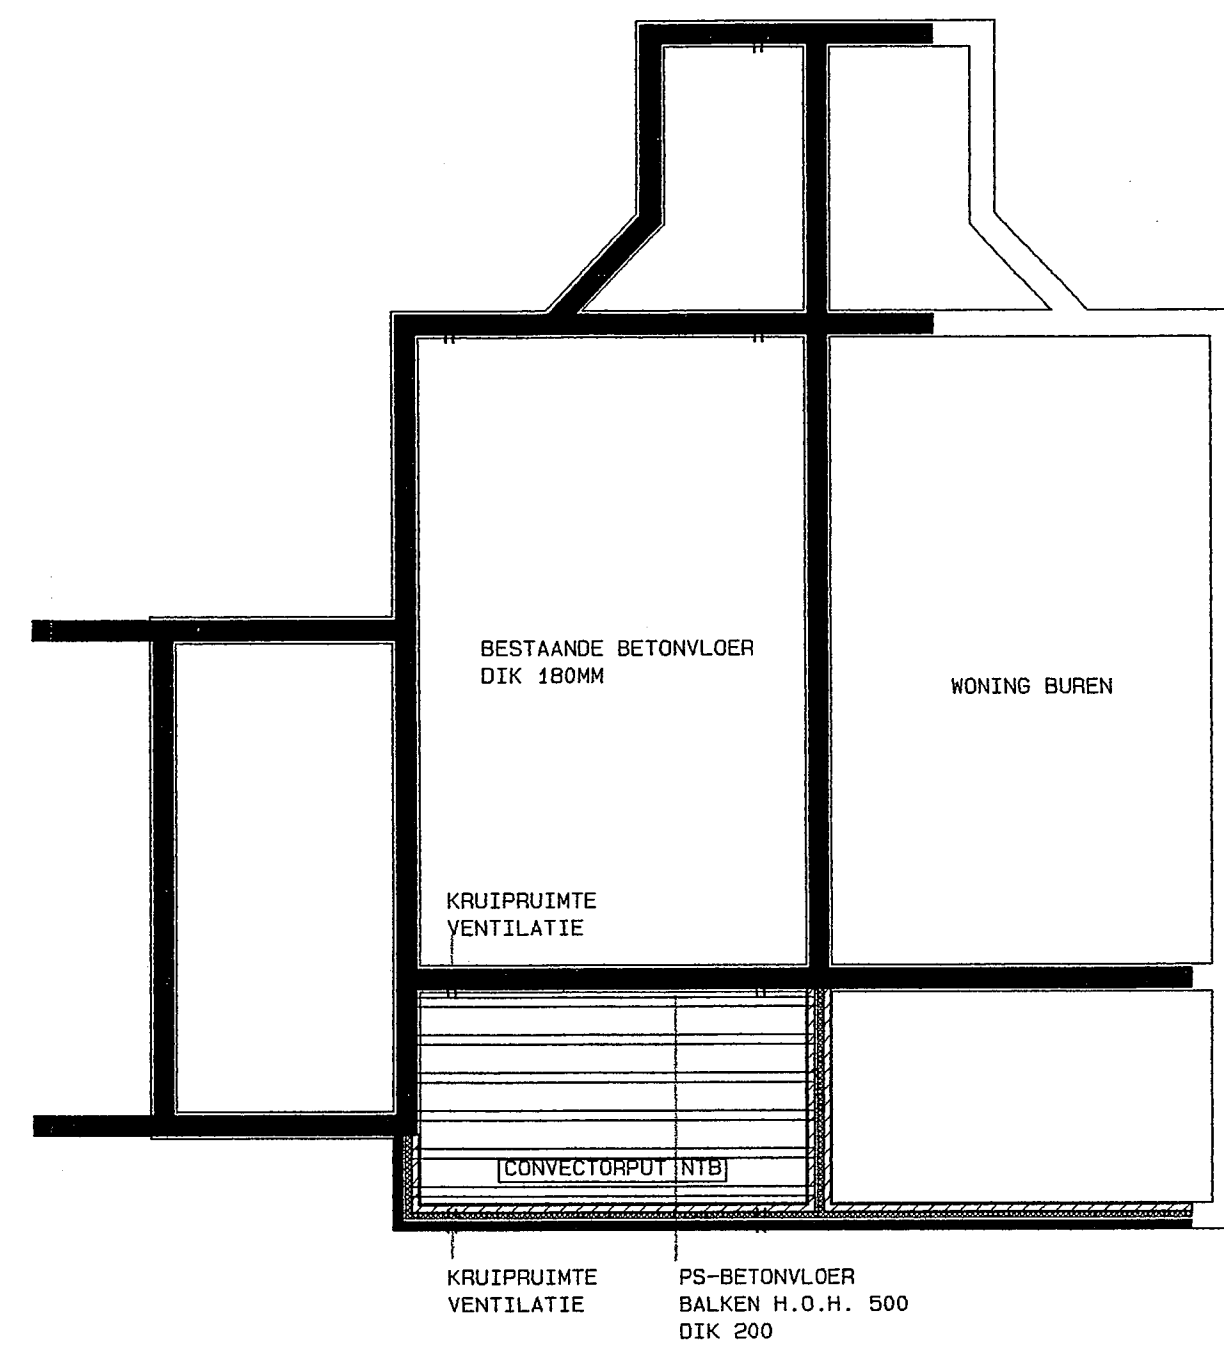

BEGANEGROND VLOER

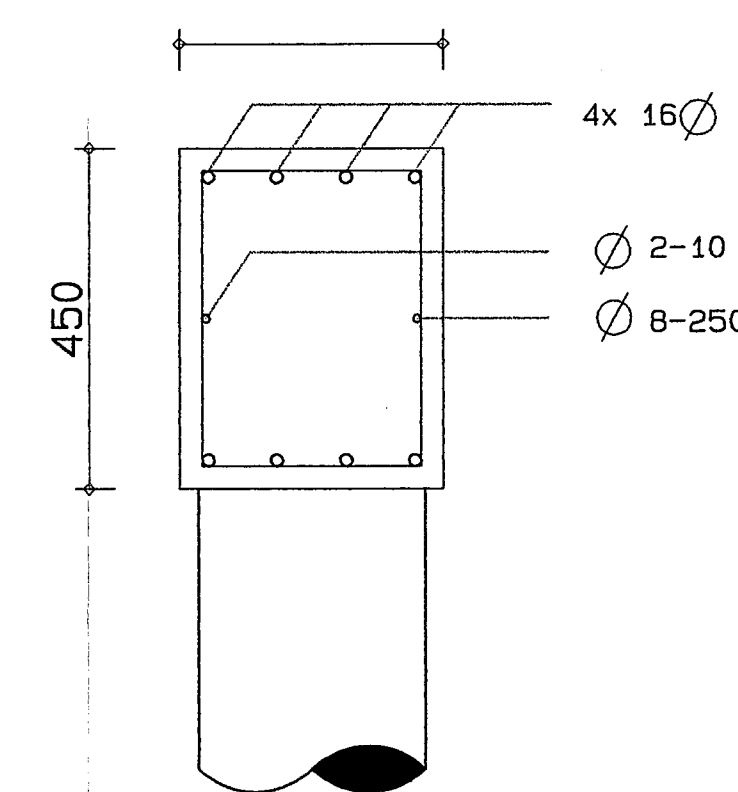

DOORSNEDE B.

RENVOOI	
METSELWERK	RODE BAKSTEEN
GEVELBEKLEDING	HOUT GROEN
DAKRANDEN	WIT
KOZIJNEN	HOUT WIT EN GROEN

VENTILATIE BEGANEGROND	
NODIG 0.9 X OPPERVLAK	= 50 DM3/S.
BESTAAND IN VOORGEVEL	20 DM3/S.
IN ACHTERGEVEL AAN TE BRENGEN:	ALUSTA BINGO DOORLAAT 30.0 DM3/S./M1
NODIG 1.0 M1	

Behoort bij besluit van:  
de Bestuurder 2000-436  
B. en W. van Heemskerck  
- 9 JAN 2001  
Mij bekend:  
De secretaris van Heemskerck,

PROJECT  
Uitbreiding Woonhuis a/d  
A. Jacobstr. 15 te Heemskerck  
OPDRACHTGEVER  
Fam. Tatti  
ONDERDEEL  
plattegrond/gevels

PROJECTNUMMER  
2000-46  
TEKENING  
bestek tekening

SCHAAL  
1: 100/1: 500  
FORMAAT  
A1  
FILE  
g:\esdpro\2\2000-46\plotb11  
GET.  
G. Hoogeweij  
INGEKOMEN 30 NOV. 2000

DATUM  
26-10-2000  
A 30-10-2000  
B 28-11-2000