



Bestaand

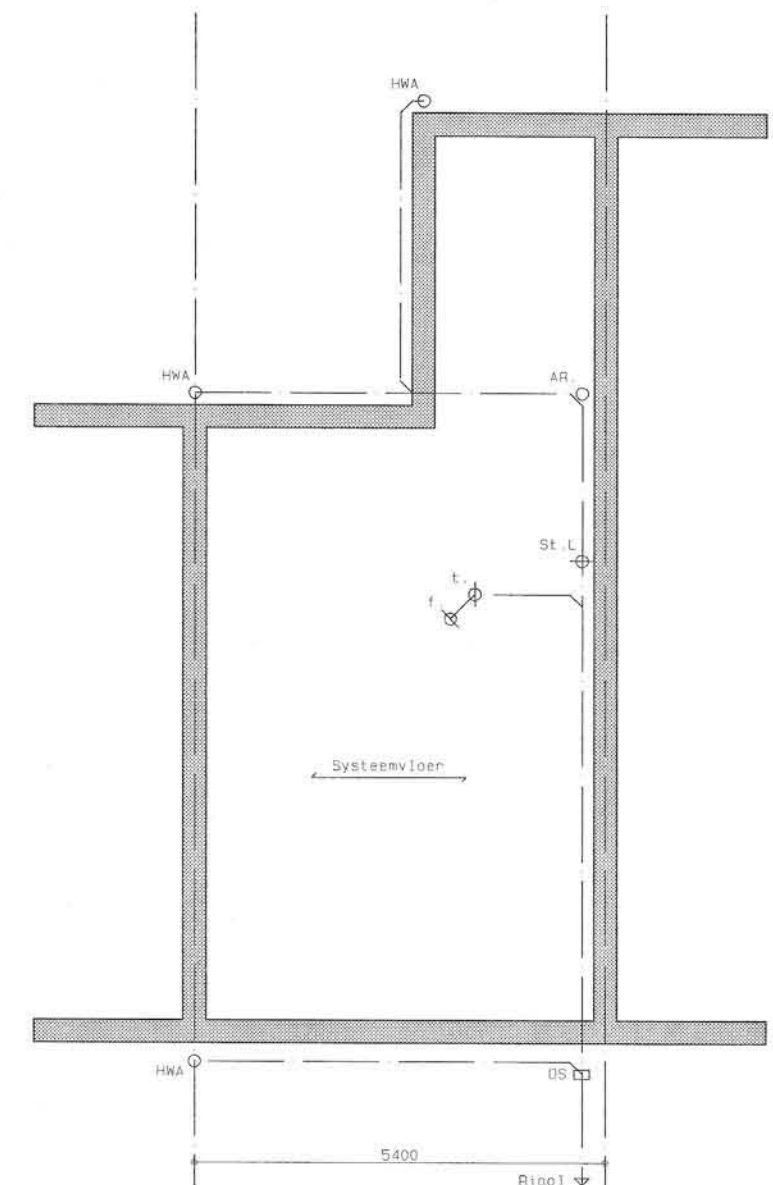

Fundering en riolering

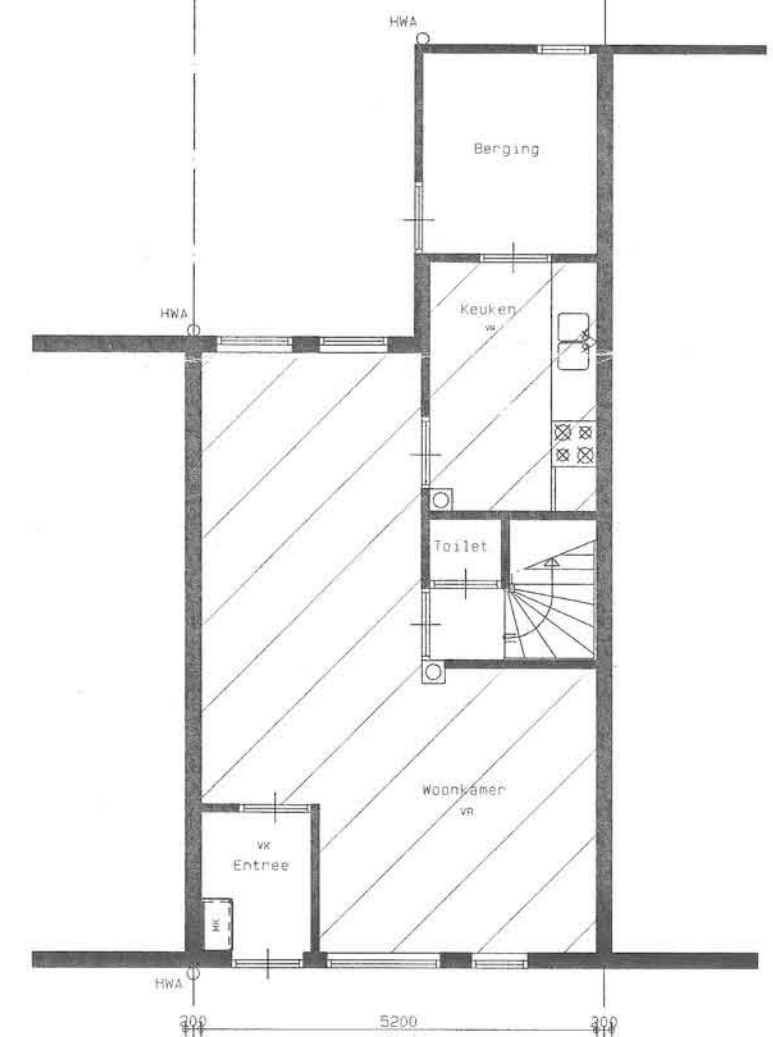


Begane grond




Vooraanzicht

Gewijzigd

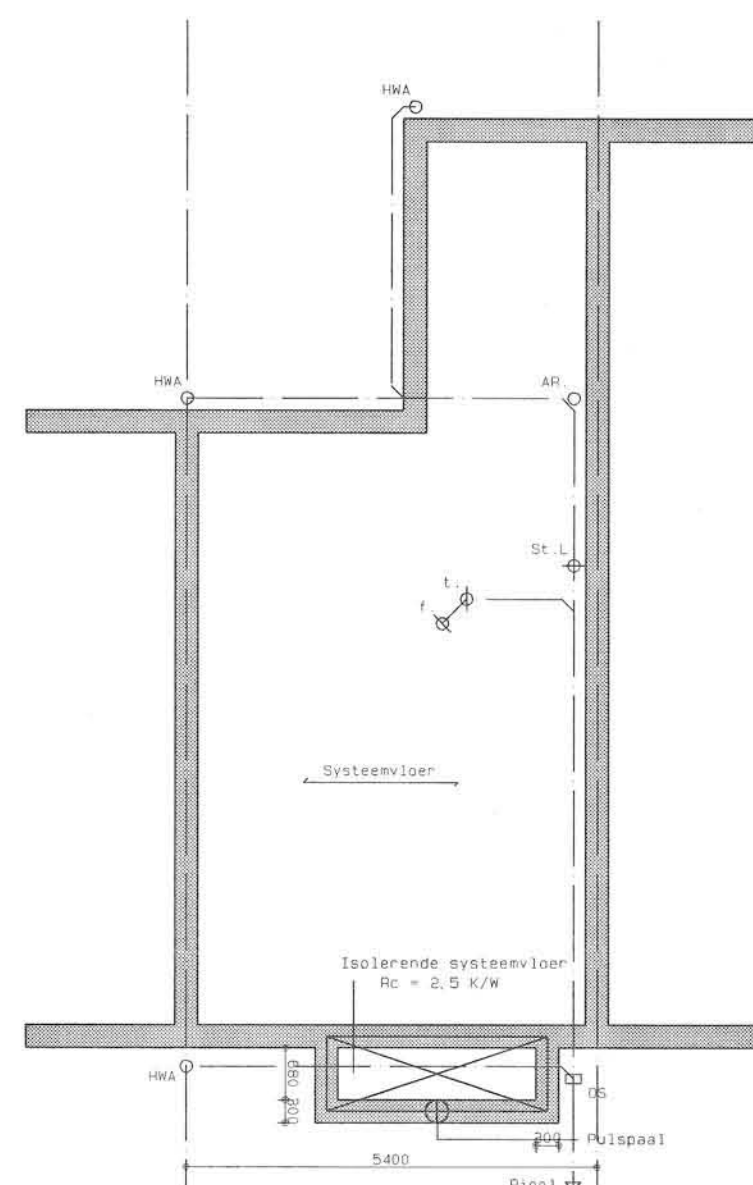

Fundering en riolering

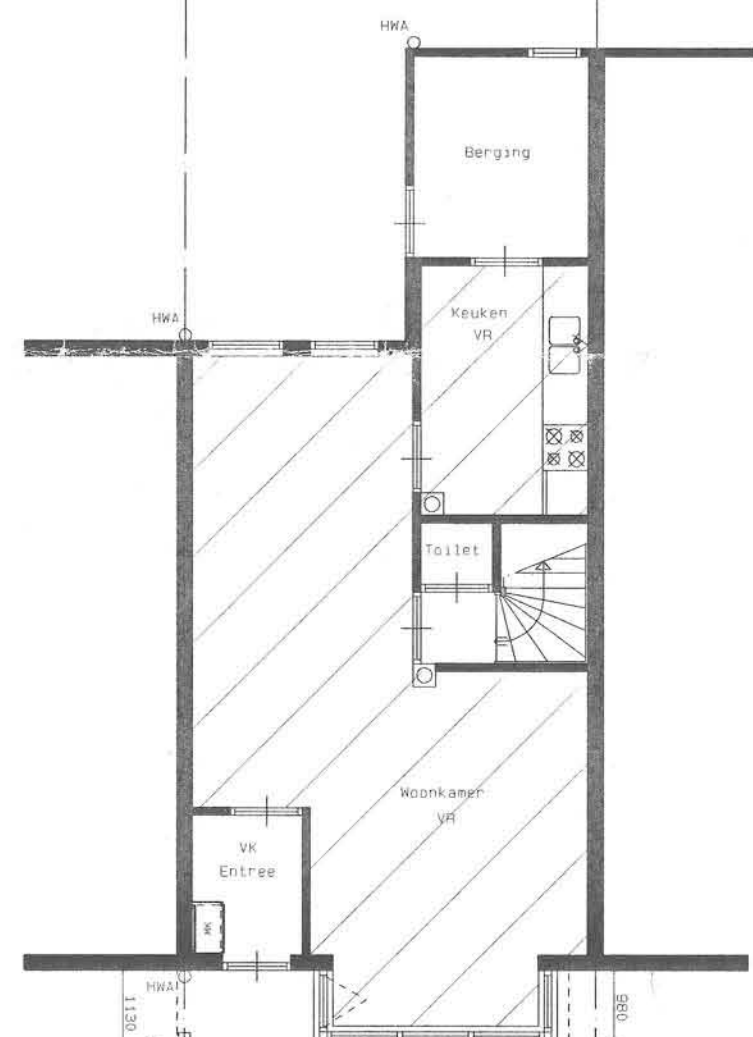


Begane grond




Vooraanzicht

Bestaand

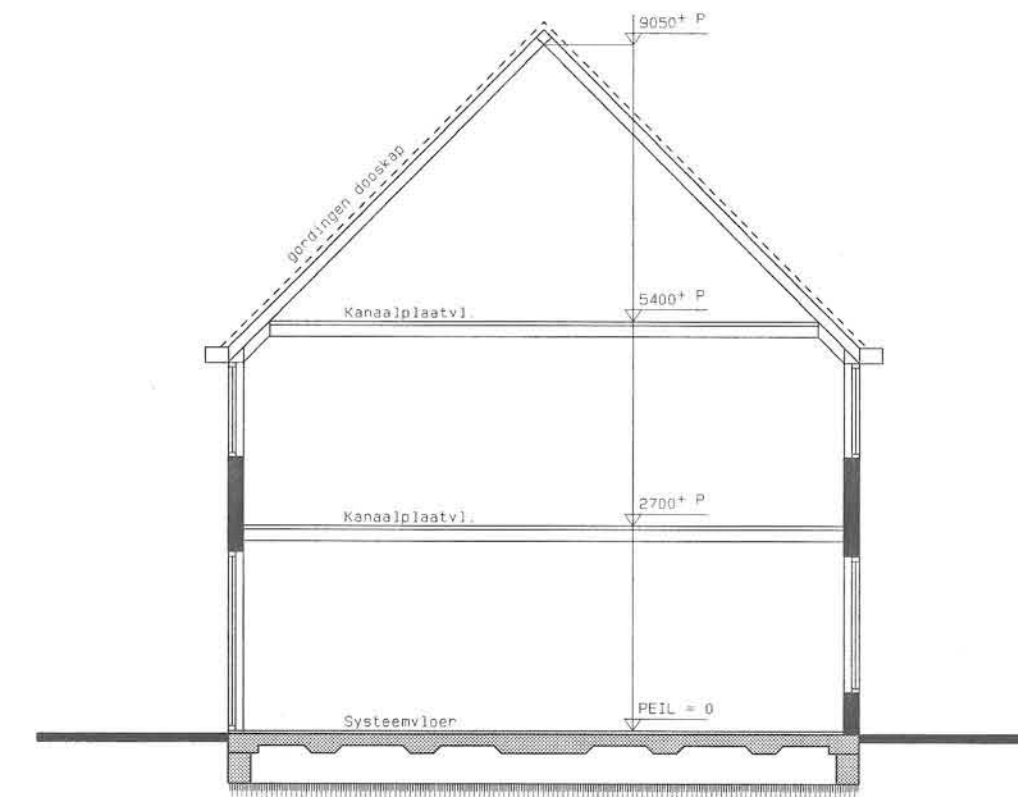


Doorsnede

Gewijzigd

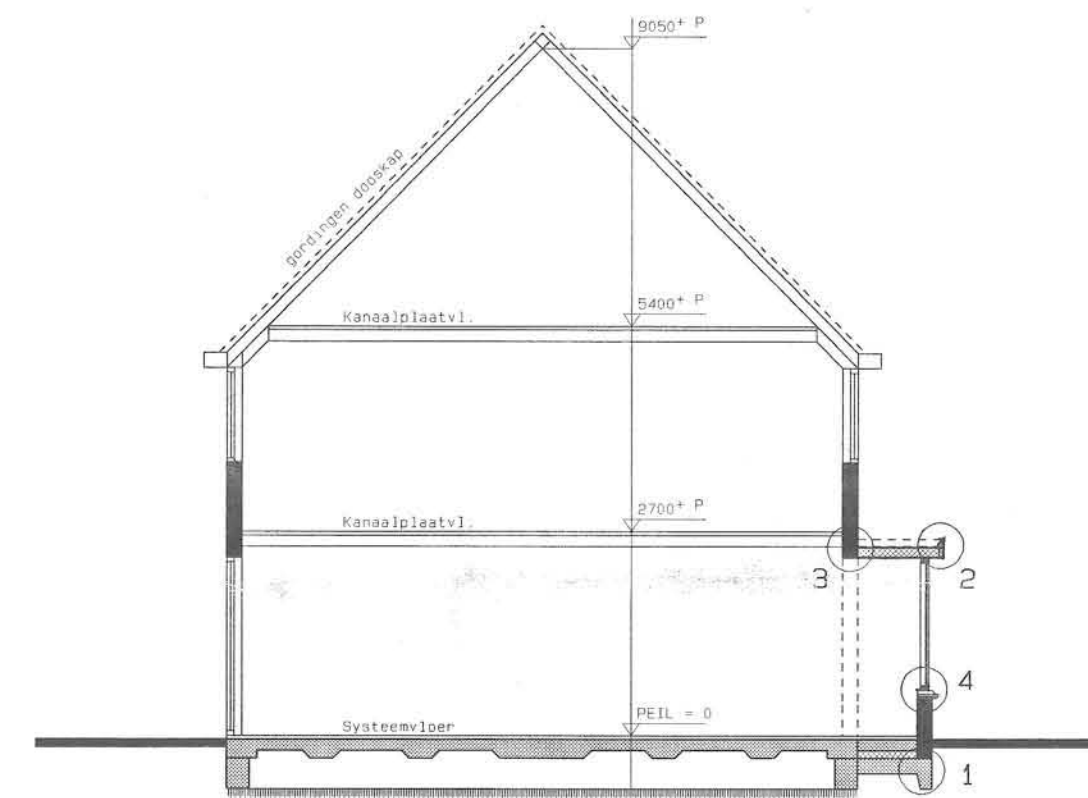

Doorsnede

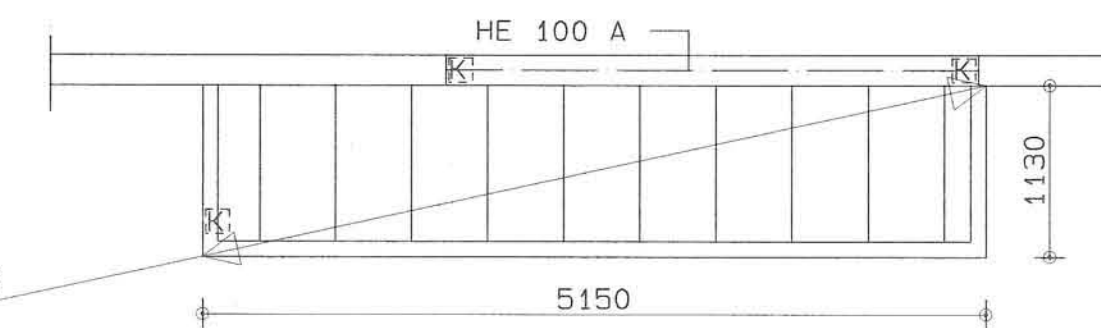


Dooskapconstructie
26 x 121 hoh 500 mm


Dakconstructie erker
schaal 1:50

ONDERDEEL	MATERIAAL	KLEUREN
GEVELS	BUIENDIJK: BAKSTEN / BINNENDIJK: KALKZANDSTENEN	OVEREENKOMSTIG ALS BESTAAND
VEEGWERK	VROEGWITTEL	OVEREENKOMSTIG ALS BESTAAND
KOZIJNEN EN RAMEN	KOZIJNEN: VUREN HOUT / GLAS: 60 MIN BRANDWEREND	OVEREENKOMSTIG ALS BESTAAND
DAGSTEN / BREEKELIJN	WPD BREEKEL	OVEREENKOMSTIG ALS BESTAAND
DARBEREIDING	APP DARBEREIDING	ZWART

Glas 60 min.
brandwerend
en isolerend
"pyrobel" glas
in zijkant

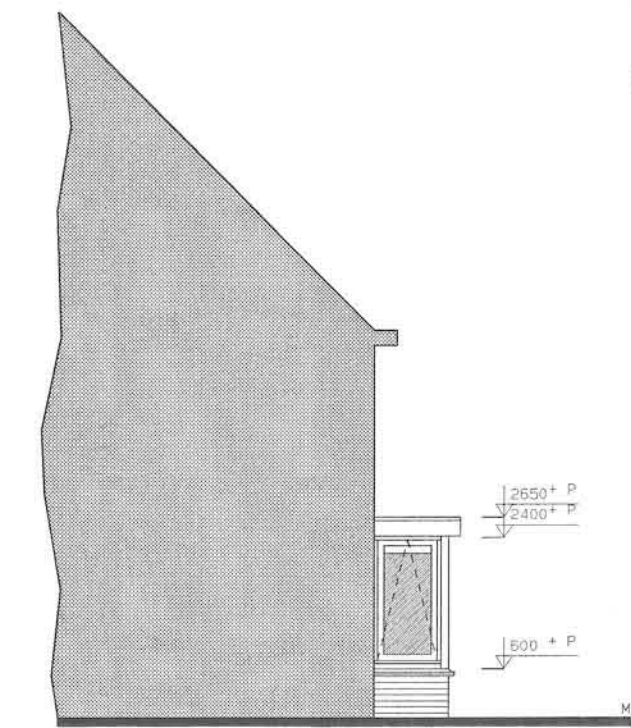


Zijaanzicht erker

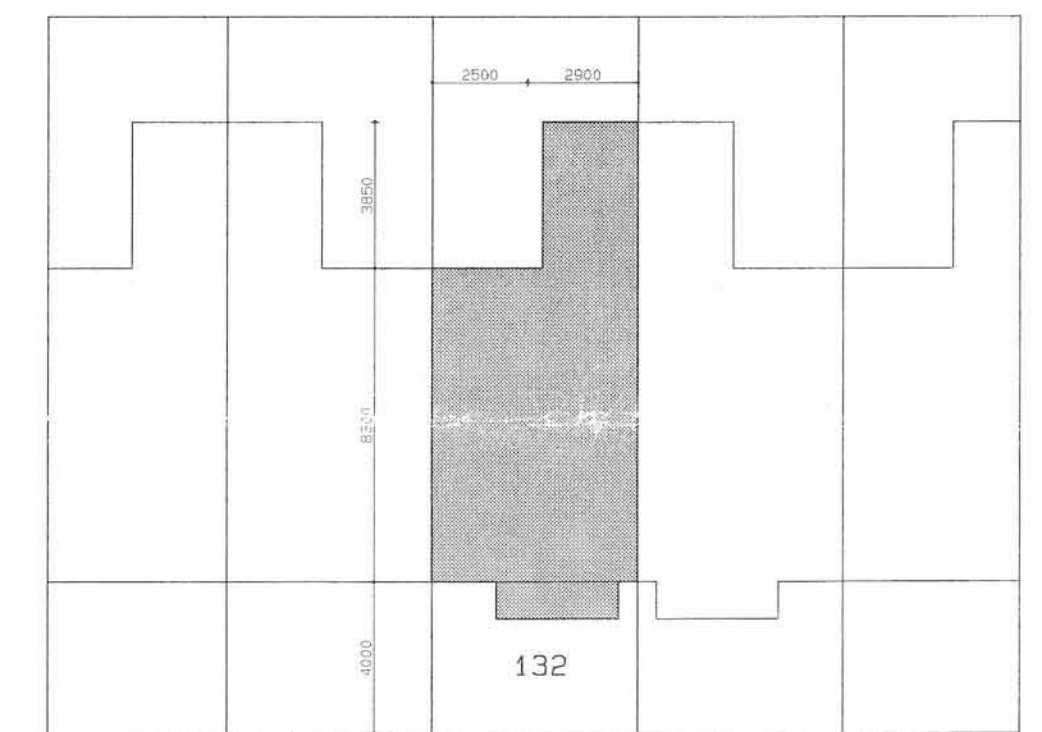

ALLETTA JACOBSTRAAT

Situatie 1:200
Gemeente Heemskerk

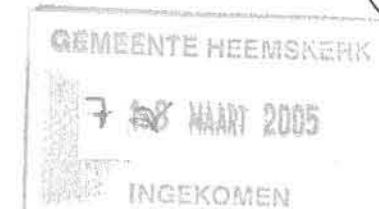

WELSTANDSZORG NOORD-HOLLAND
Commissie Kennemerland
Namens de commissie de voorzitters:
 Akkoord
 Niet akkoord
 Niet akkoord tenzij
 Aanhouden
Dossier: 501/2 Datum: 15 APR 2005

PROJECT
UITBOUW / ERKER
ALLETTA JACOBSSTRAAT 132

OPDRACHTGEVER
R. IMMEL - 05-100

ONDERDEEL
BESTAANDE EN GEWIJZIGDE
PLATTEGRONDEN, AANZICHTEN
EN DOORSNEDE

PROJECTNUMMER
2005-08

TEKENING
BOUWAANVRAAG

SCHAAL
1:100

FORMAAT
A1

FILE
G:\asdr\proj\2005-08\we-p10t.dwg

GET.
EH

DATUM	A	B	C	D	E	F	G	H	I	J	K	L
25-02-2005												

Kerkplein 3
1991 EA Heemskerk
Tel. 0251-240229
Fax 0251-249782
e-mail: chkleijn@heem.nl
www.kkb-architecten.nl

Kooij Kleijn Bosscher

Architecten Bna