


- Remise:**
- gevelsteen m&I grijs als bestaand
  - beplating damwondprofiel lichtgrijs als bestaand
  - bekleding donker blauw als bestaand
  - h. damwond blauw als bestaand
  - buitenkozijnen lichtgrijs RAL 7085 als bestaand
  - draaiende gedwongen donker grijs RAL 7081 als bestaand

- Remise Brandweer**
- volgens afspraak met de hr. v. Rossum dd. 4 Dec. 89
  - wandconstructie met kolom op 23 A en 4 60 min. br. wand
  - glaspartijen en kozijnen op 23 A en 2 te bouwen, met sp. dr. glas
  - kolommen op 23 I en 4 te bouwen, met 20 mm P.H., waartegen 12 mm multiplex tot 2000. Tpv. de uitb. boden 2 2000 en 2 1000
  - vluchtdeuren met knopcilinder

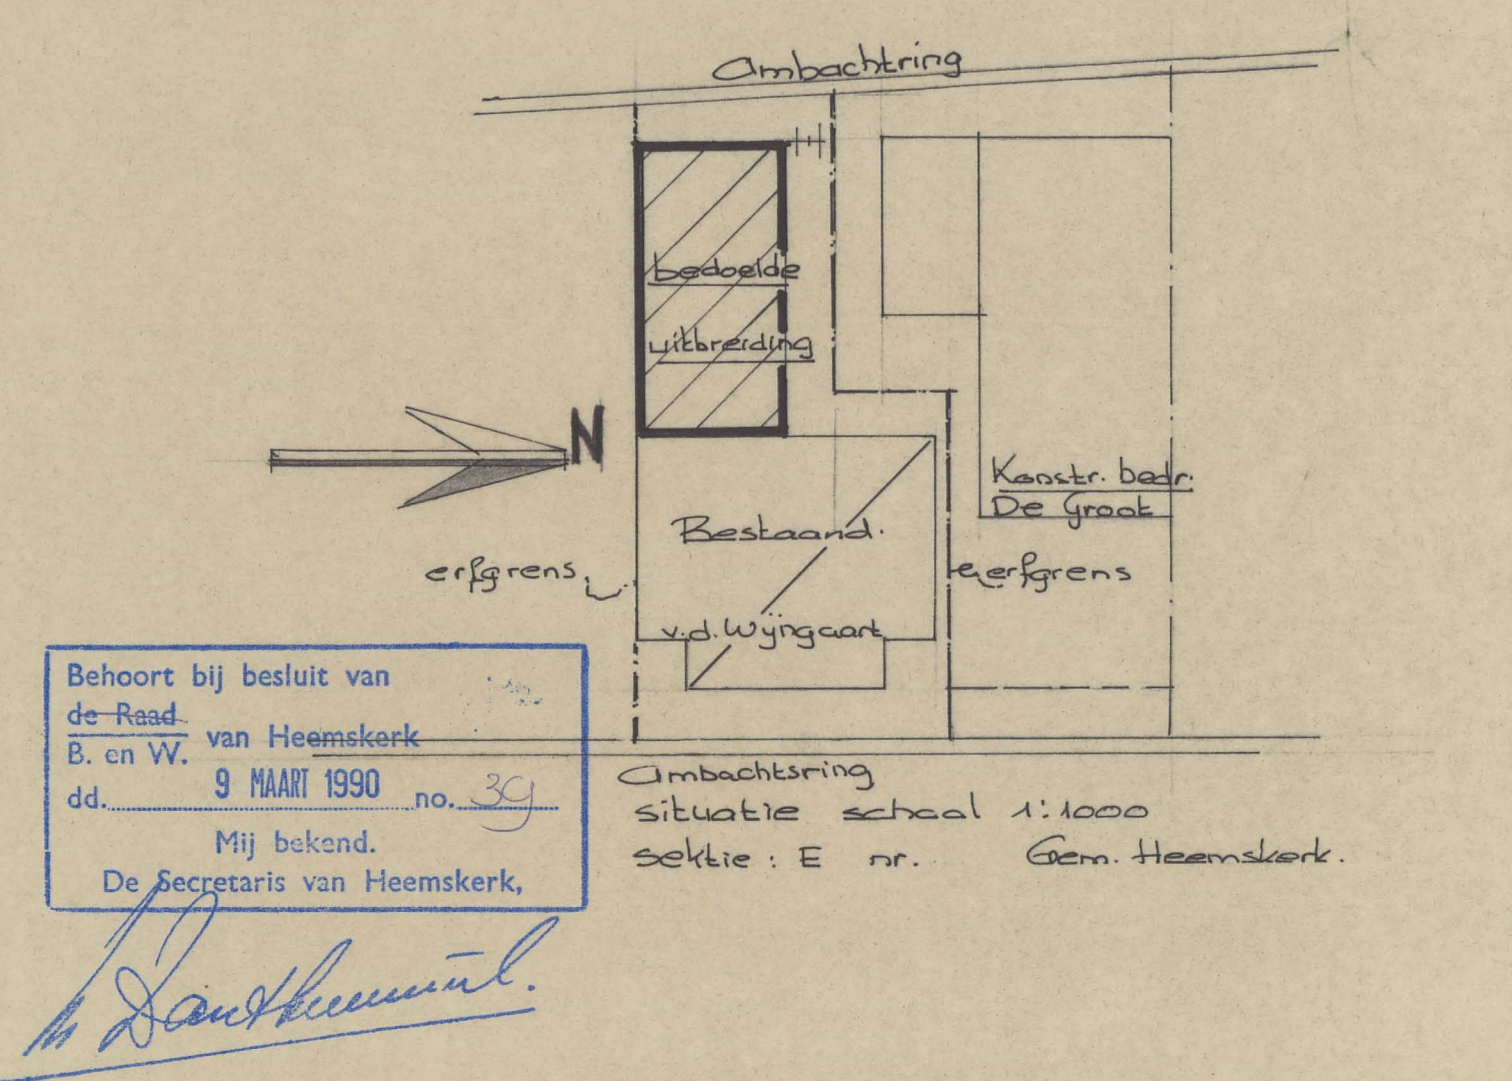

Gev. betaald en stramenmaat als 1. A/t/m I. 9-1-90  
Gev. 15 December 1989 (brandweer hr. v. Rossum)  
Plattegrond en gevels en principe doorsnede uitbreiding

**ADVESBUREAU**  
Adviesbureau Bohram b.v.  
Lingelstraat 32  
1531 XG Wormer  
Telefoon 02962-3580

ONTVANGEN 11 JUN 1990  
**Opgeleverd**

Bouwkundig adviesbureau voor:  
- bouwkostenbeoordeling  
- bouwregulering

Uitbreiding opslagruimte v.d. Wijngaart b.v. Ambachting Heemskerk

OPDRACHTGEVER v.d. Wijngaart b.v. Heemskerk	GET. PS DAT 15-8-89 GEW. 21-10-89	SCHAAL 1:100/1:500 WERK 89.803	BLAD V-1
---	---	-----------------------------------	----------