




Achtergevel bestand

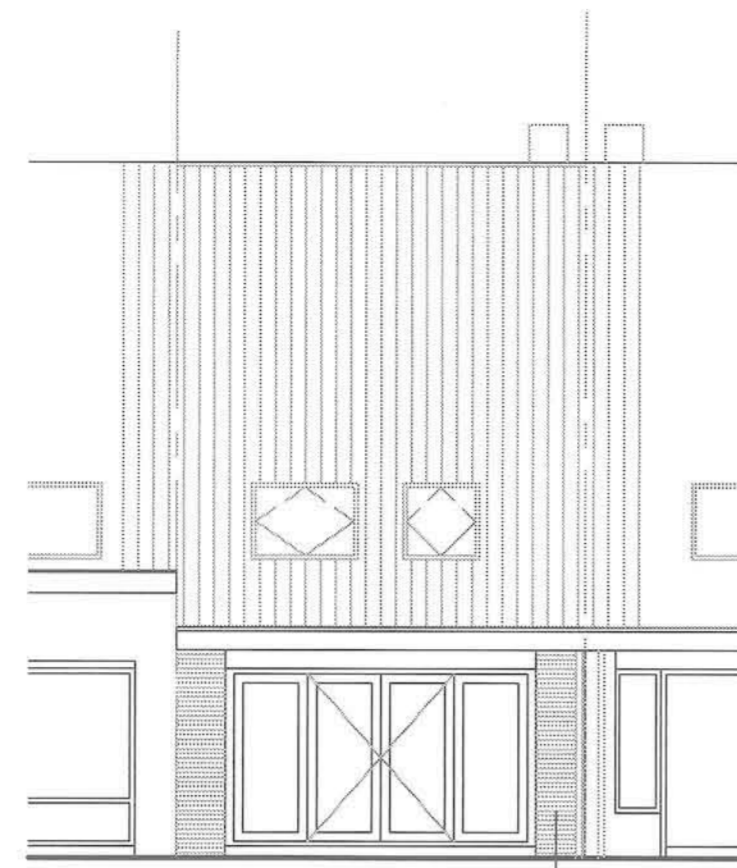


Achtergevel gewijzigd

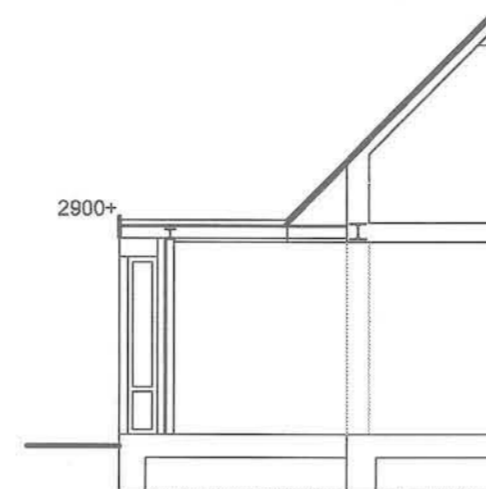


Aanzicht-A

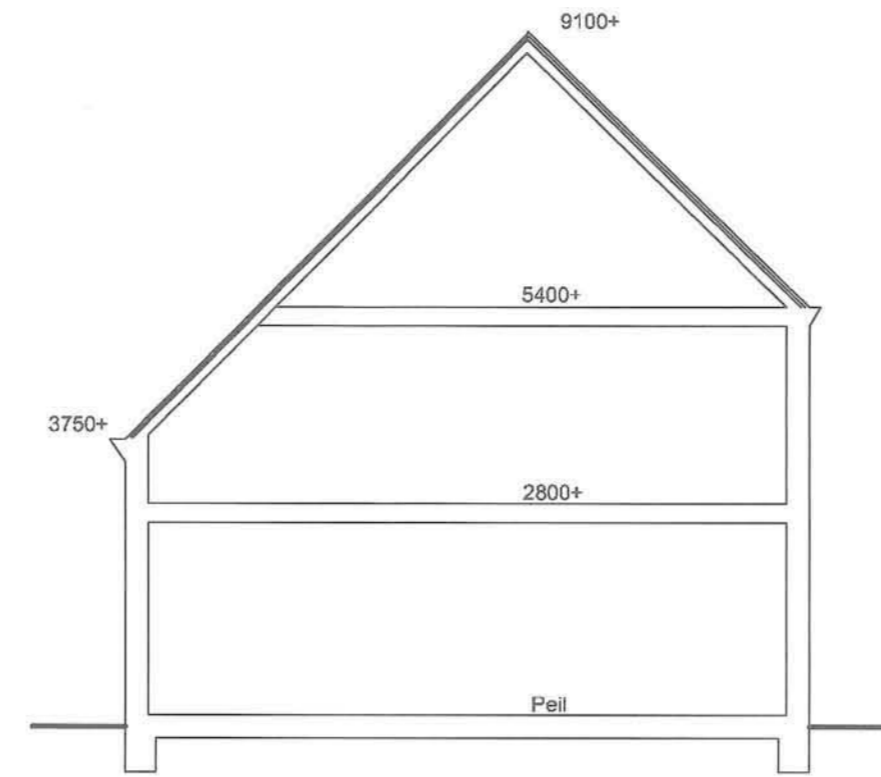


Doorsnede bestand

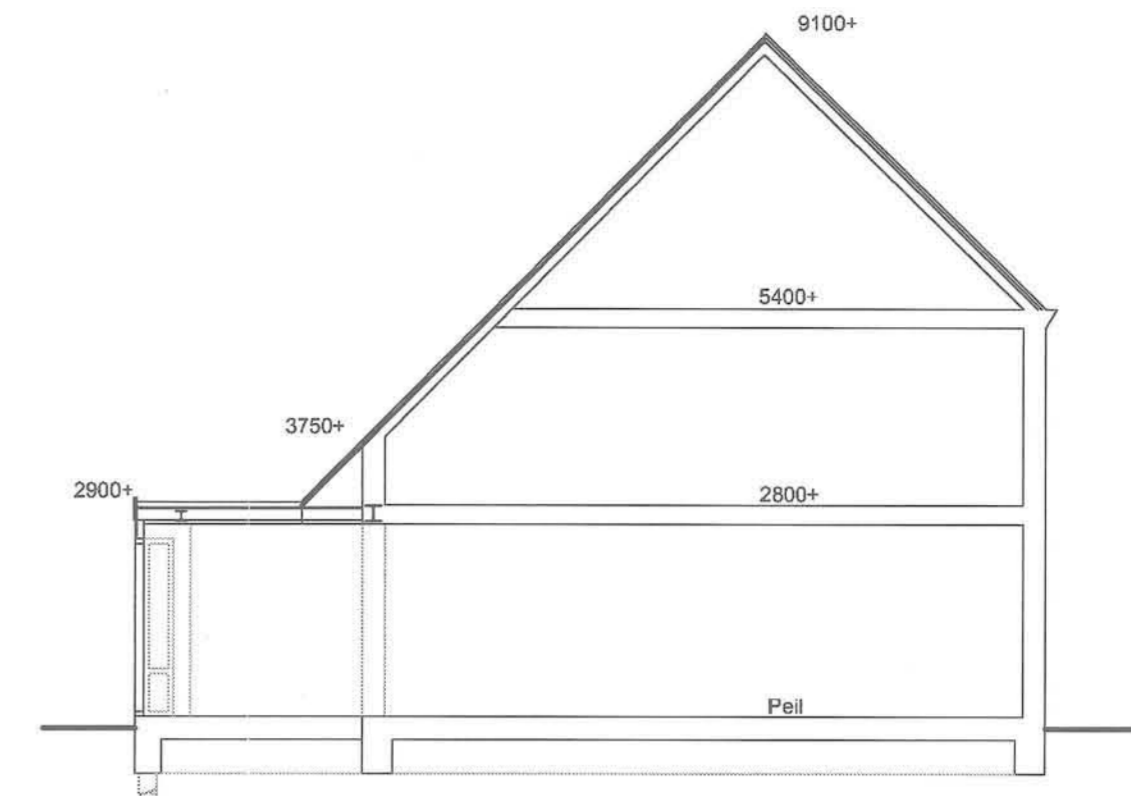


Doorsnede gewijzigd

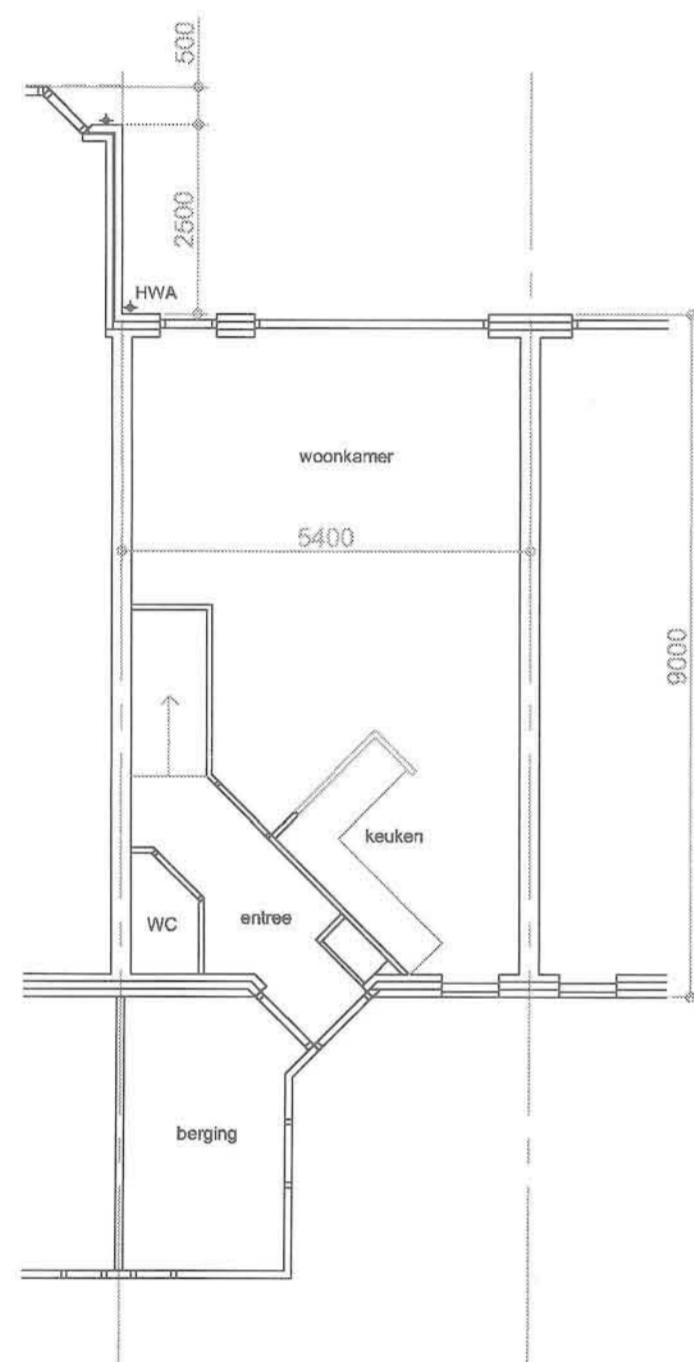


Plattegrond bestand

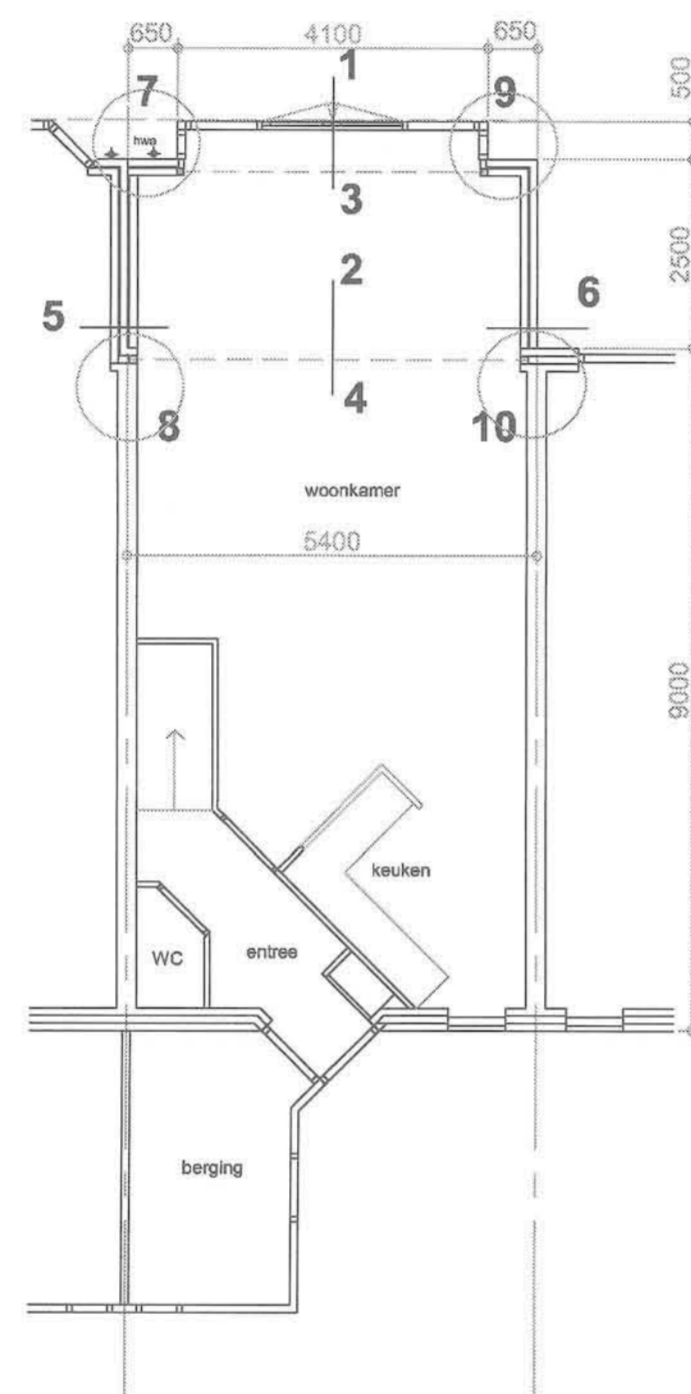


Plattegrond gewijzigd

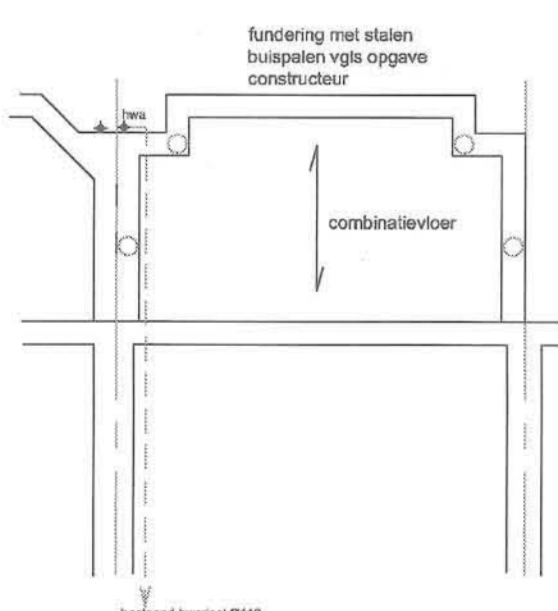


Fundering-Riolering

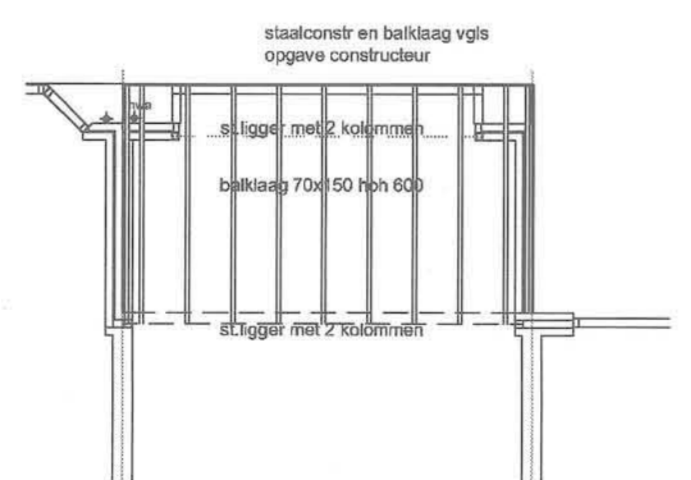


Balklaag

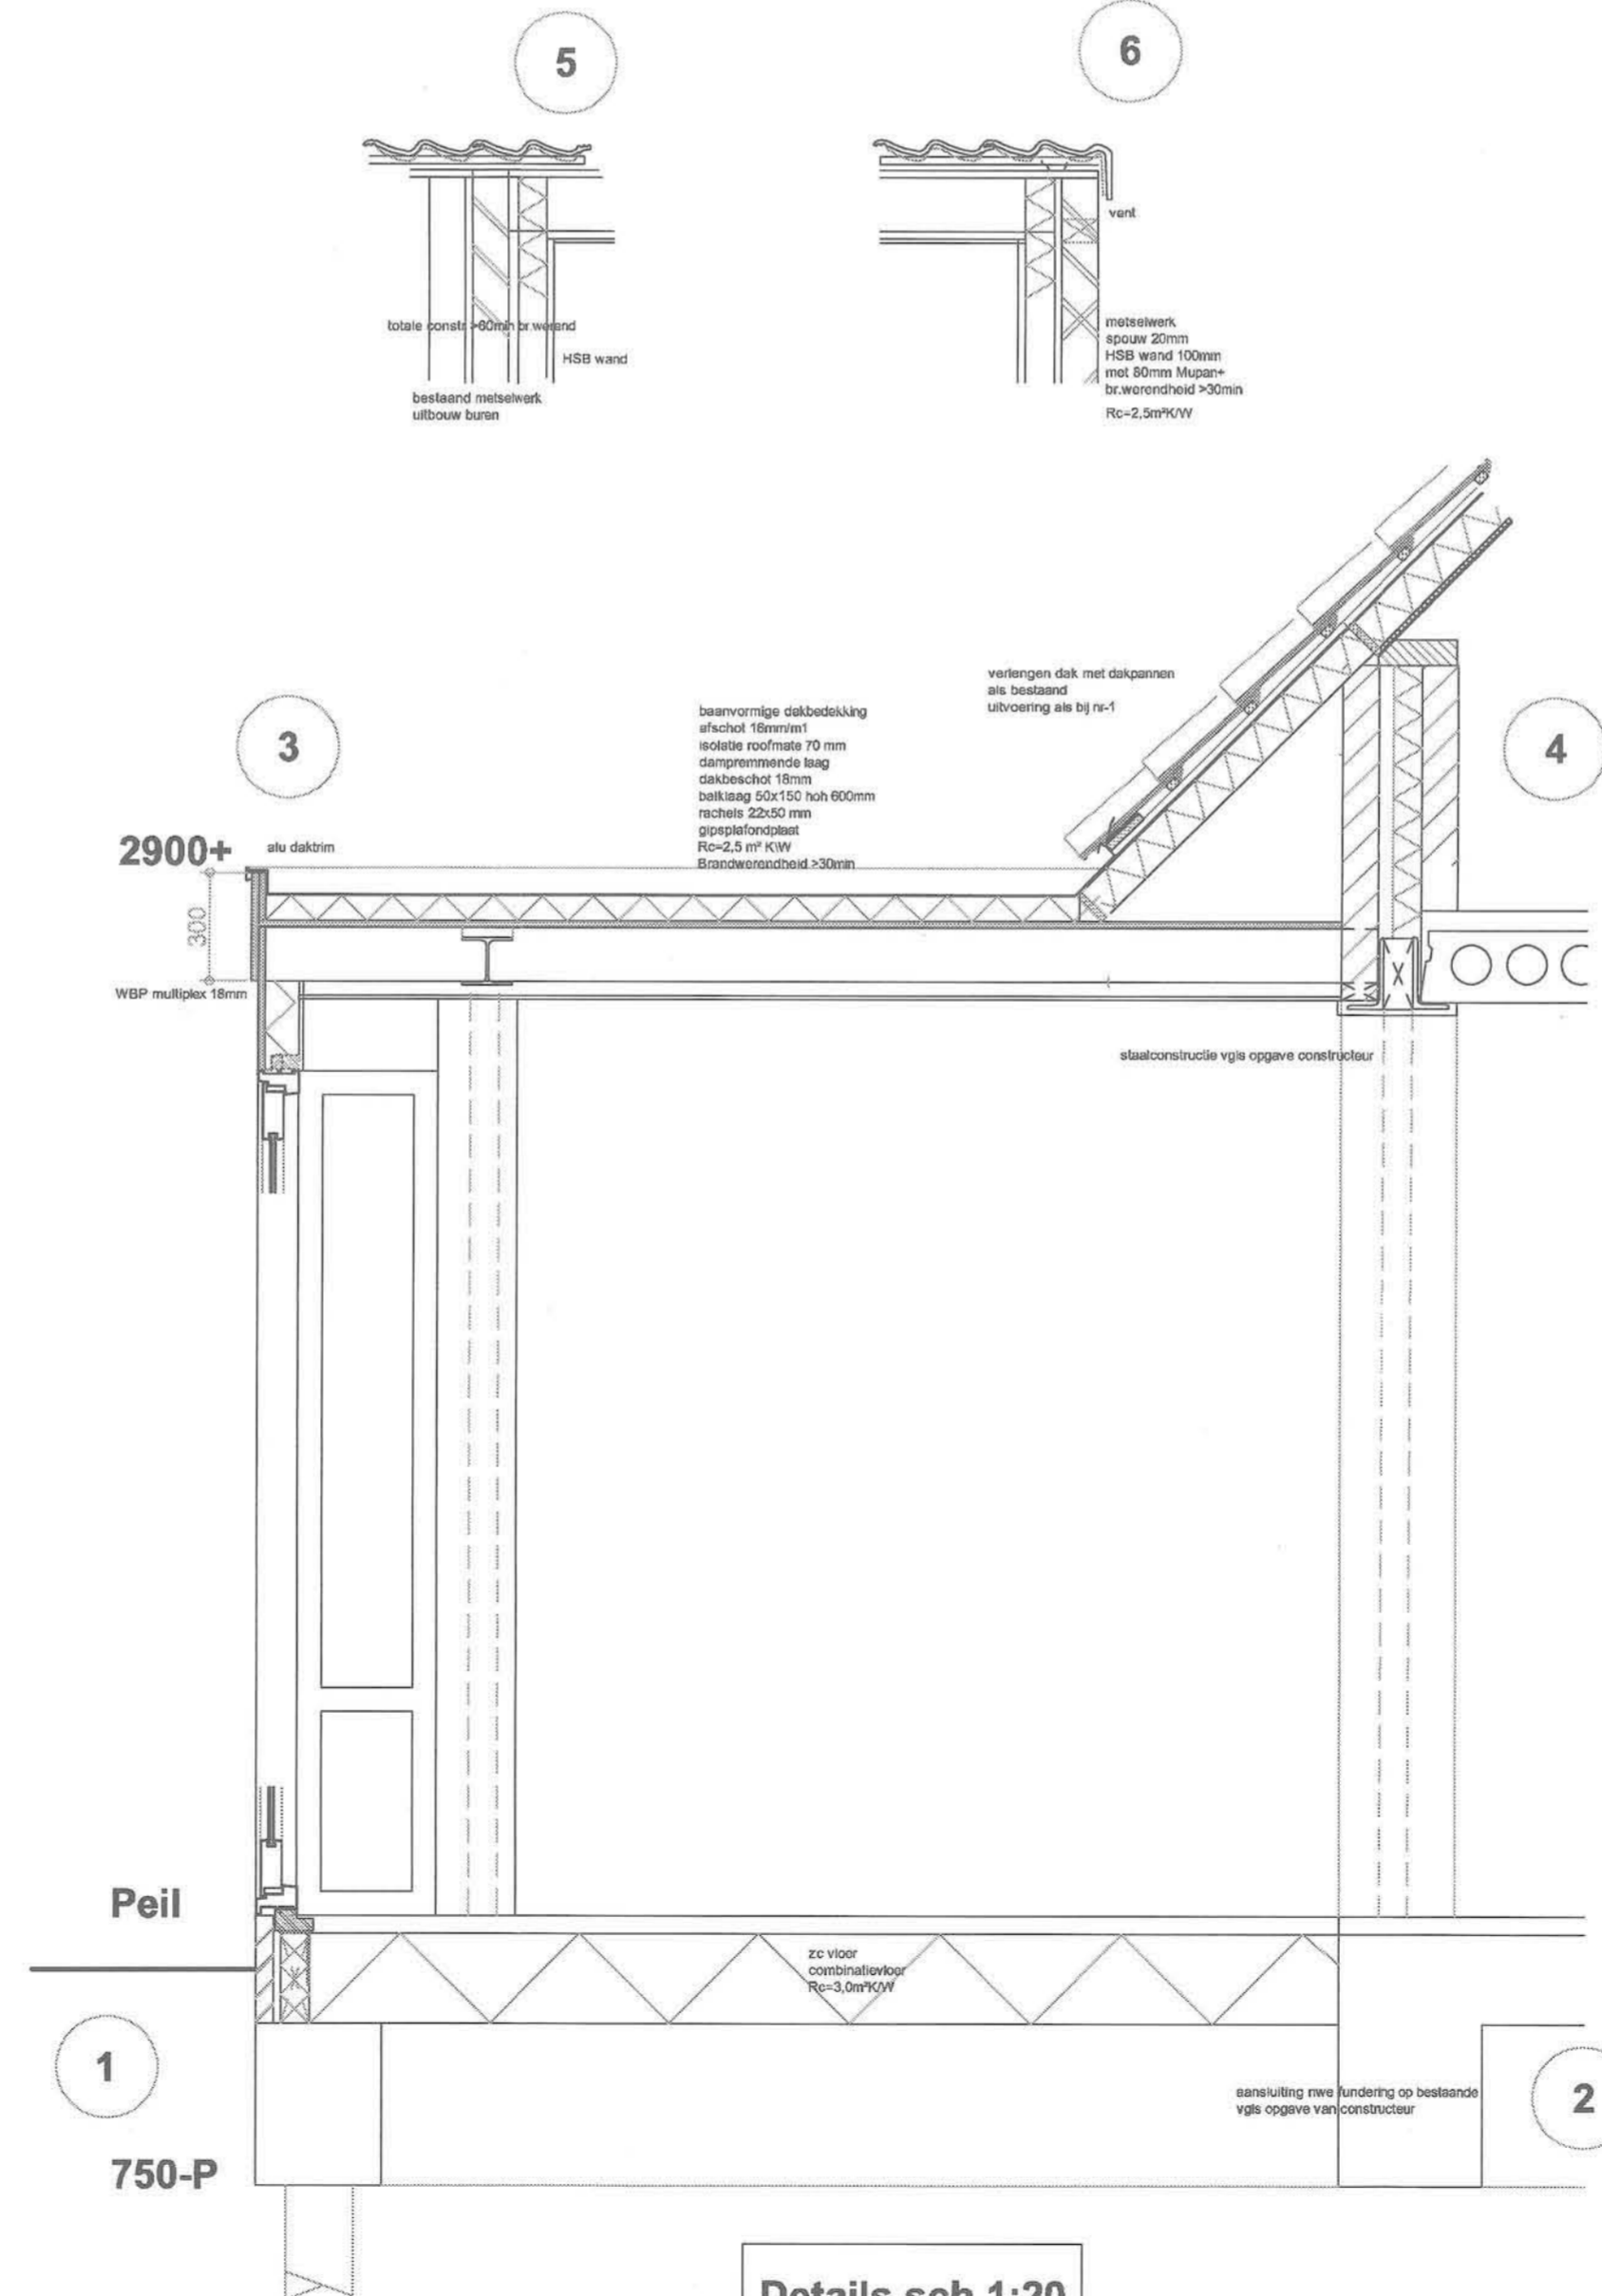

Details sch 1:20

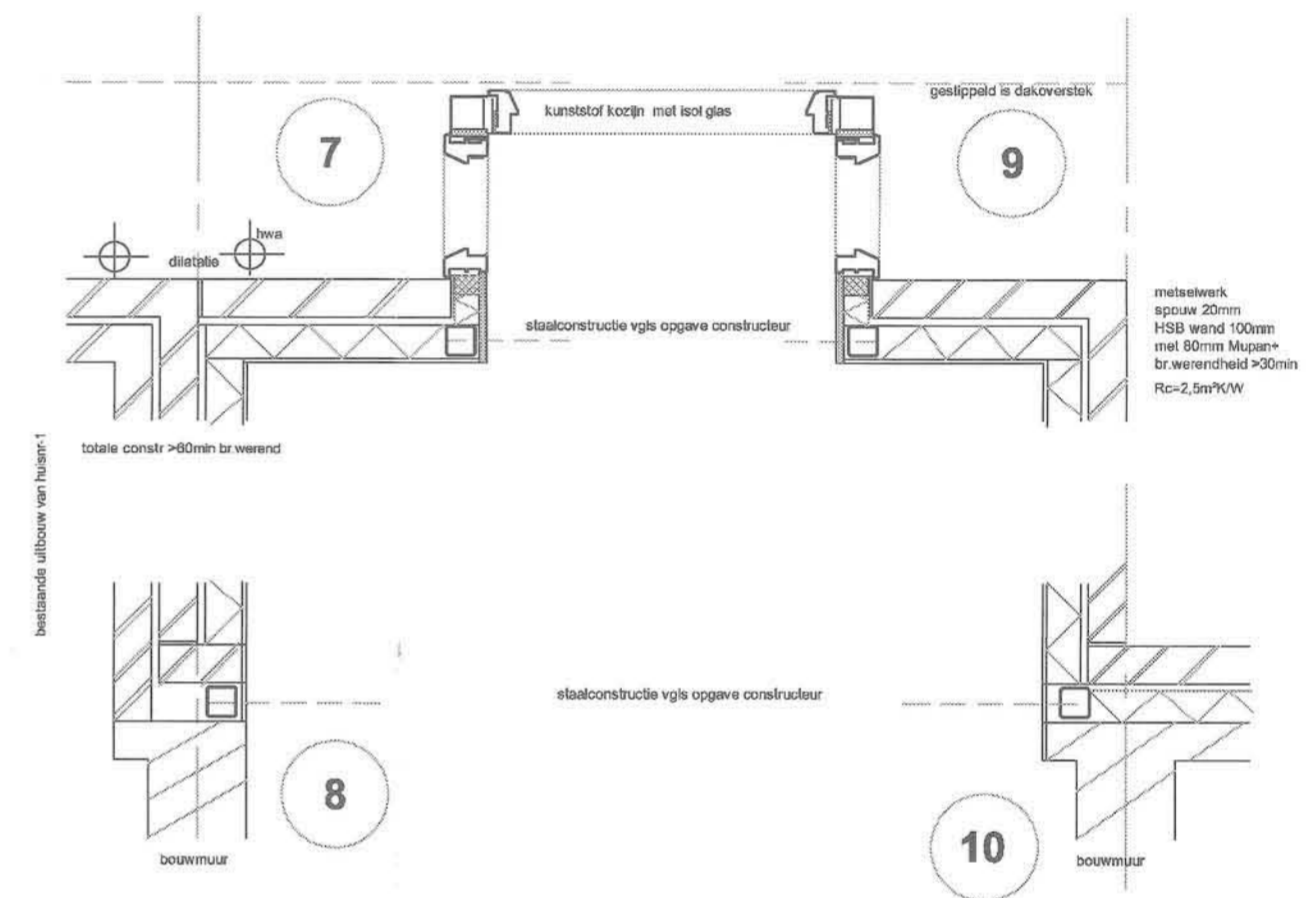

Materialen en kleuren als bestand

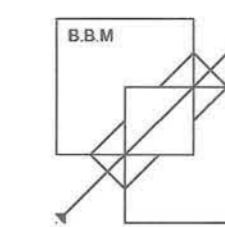

Wingerd 24
1944 HD Beverwijk
Tel: 0251-252626
Fax: 0251-252640
Aank: 06-53995110

Project : Uitbreiding woning Aletta Jacobsstraat-3
1963 CA Heemskerk
opdr.gever : Fam Kramer Aletta Jacobsstraat-3 1963 CA Heemskerk


Onderdeel : Aanvraag lichte bouwvergunning

Getekend: J.M.BR
Datum: 24-03-2007.

Gewijzigd: 02-05-2007.

Schaal :
1:100
1:20

Bladnr: **B-1**
Formaat: A1

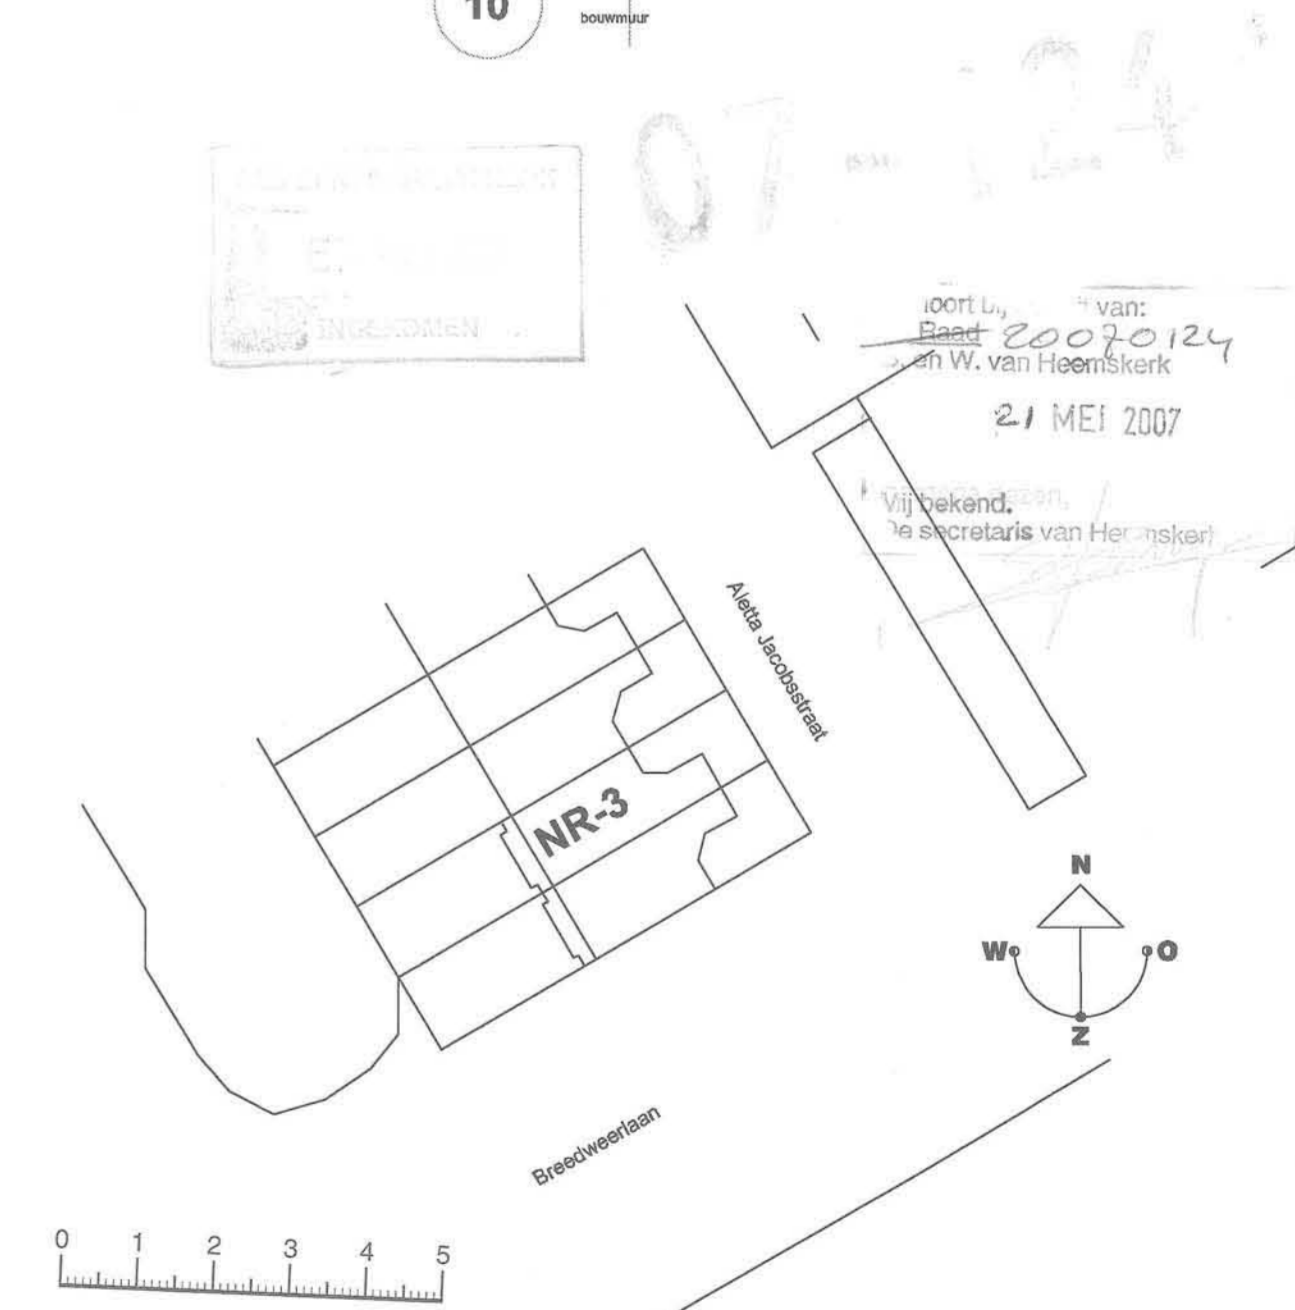

SITUATIE schaal 1:500
gemeente Heemskerk
Sectie B nr: 1714

07-124
100% van:
Plan 20070124
van W. van Heemskerk
21 MEI 2007
Vrij bekend.
te secretaris van Herengast