



ΔANZICHT ERFASCHIEDING (1:100)


klimmatten
1800 x 1800
verzinkt staal
stijlen ∅ 65
lg 3000
h.o.h. 1800

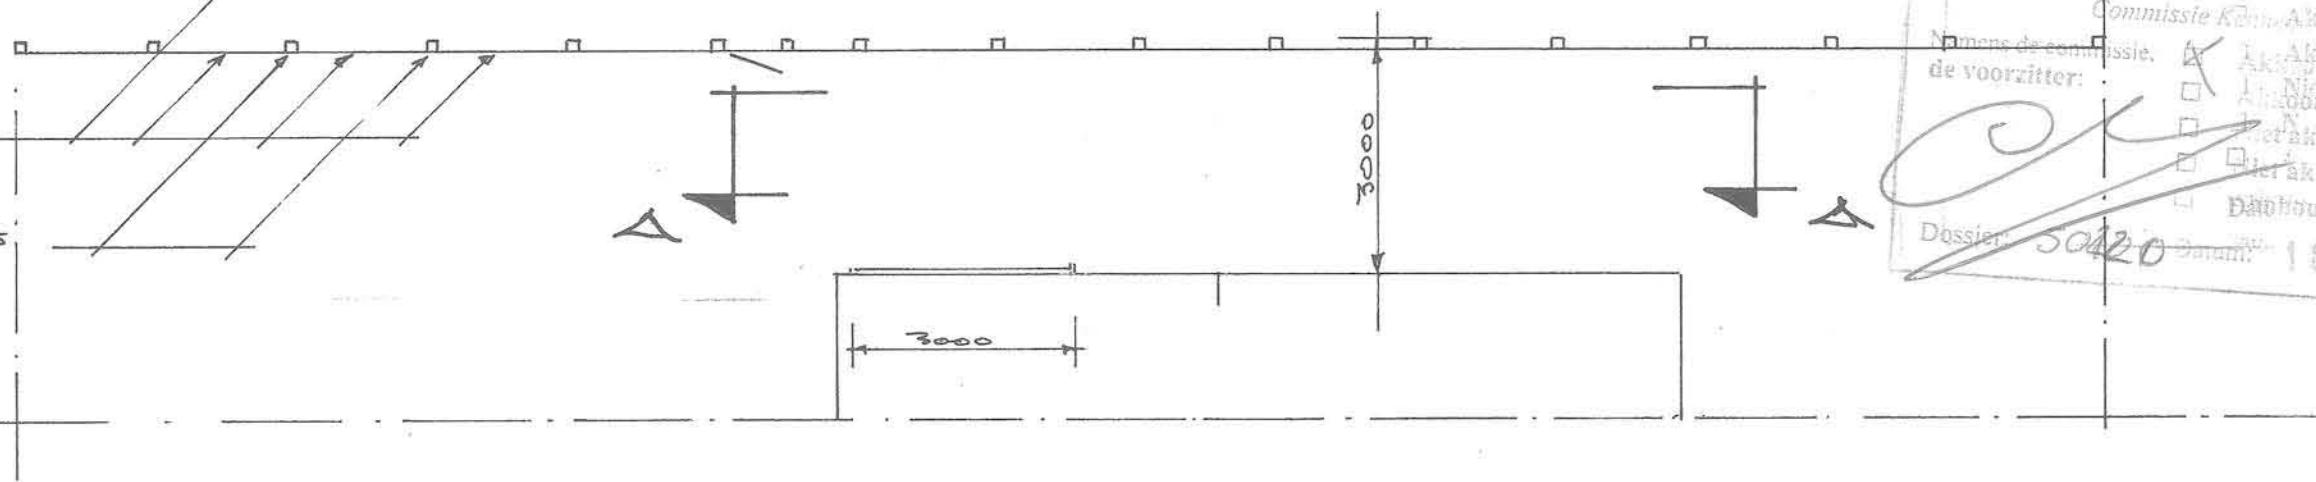

PLATTEGROND (1:100)

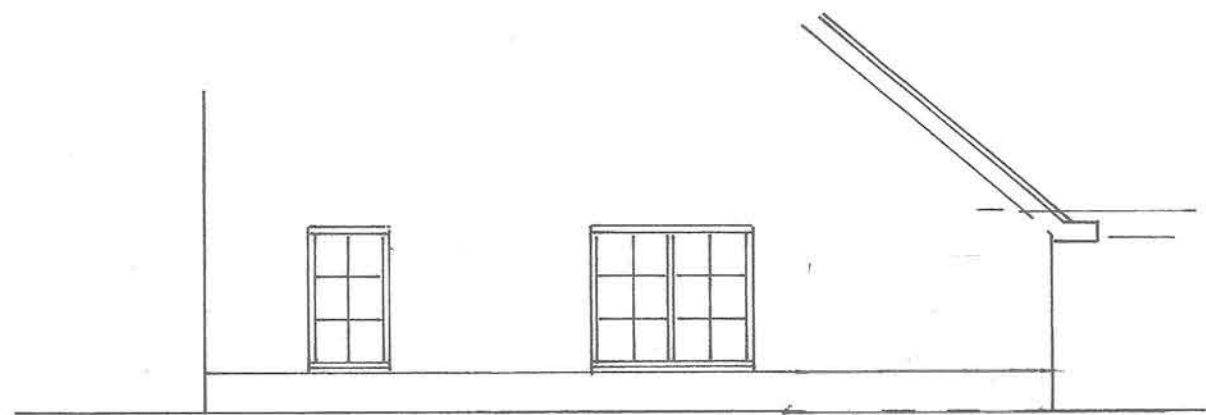


ΔANZICHT A-A (1:100)

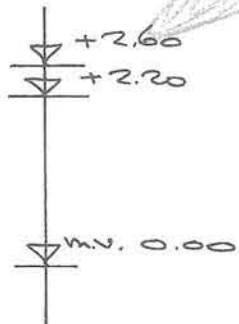

571
richting
NOORD
WELSTANDSZORG NOORD-HOLLAND
Commissie Kern-Akkoord
Namens de commissie, de voorzitter:
Dossier: 50420 Datum: 18 JULI 2005

Behoort bij besluit van:
de Raad 2005022
B. en W. van Heemskerk
22 SEP 2005
namens dezen,
Mij bekend,
De secretaris van Heemskerk,

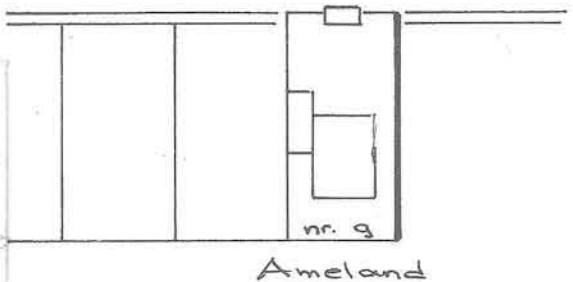

SITUATIE (1:1000)

PROJECT	ERFASCHIEDING, AMELAND 9 - HEEMSKERK	
OMSCHRIJVING	OVERZICHTTEKENING	
OPDRACHTGEVER	P.P. MULDER - AMELAND 9 - HEEMSKERK	
	SCHAAL: 1:100	DATUM 06.06 2005
		TEK. NO. 9.01