



bestaande voorgevels




gewijzigde voorgevels

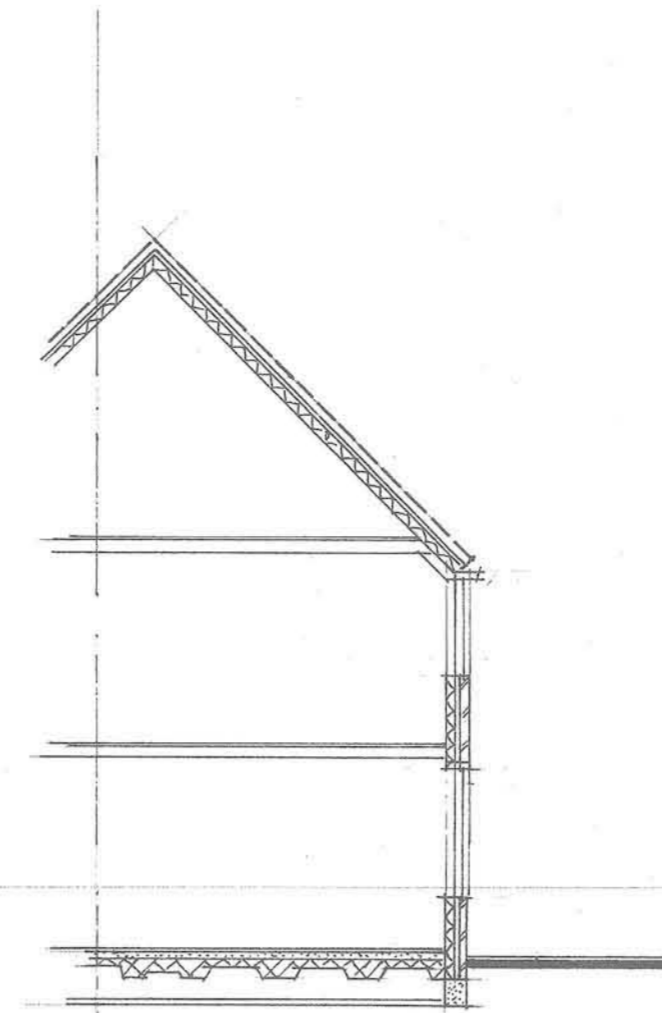


doorsn. a

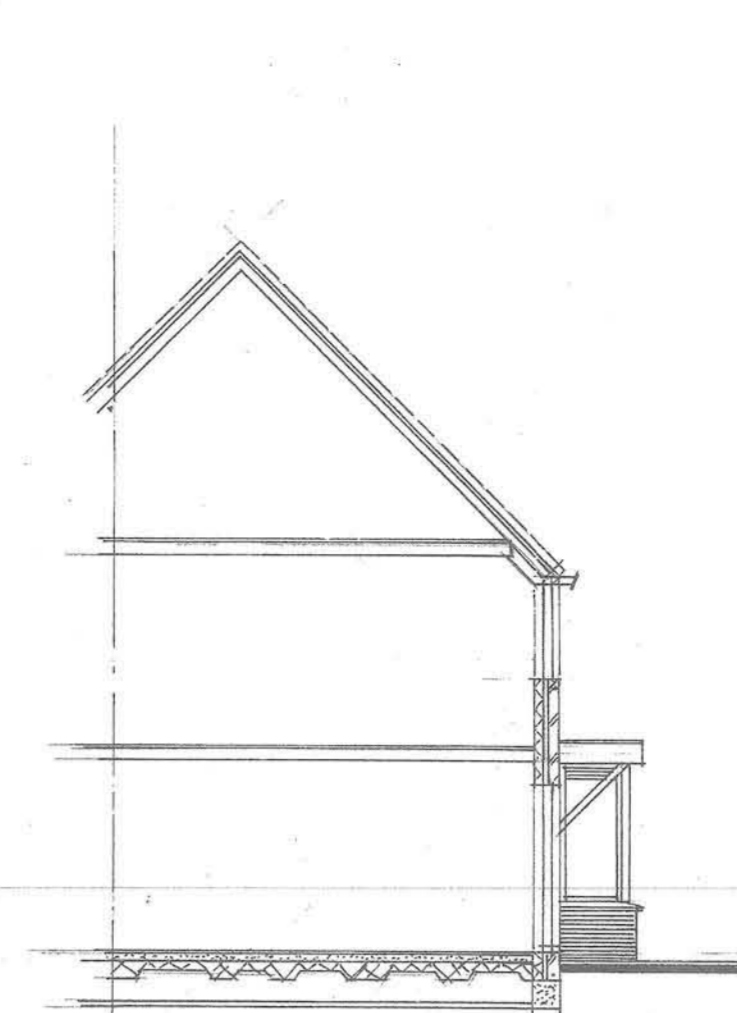


doorsn. b

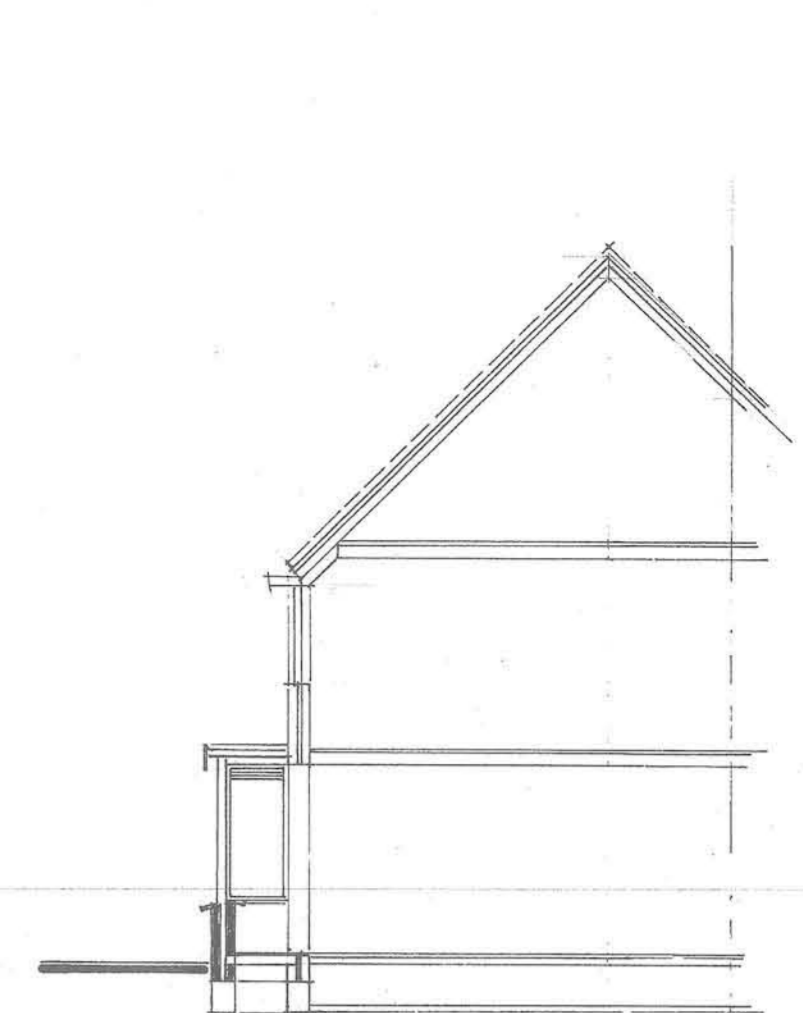


doorsn. c

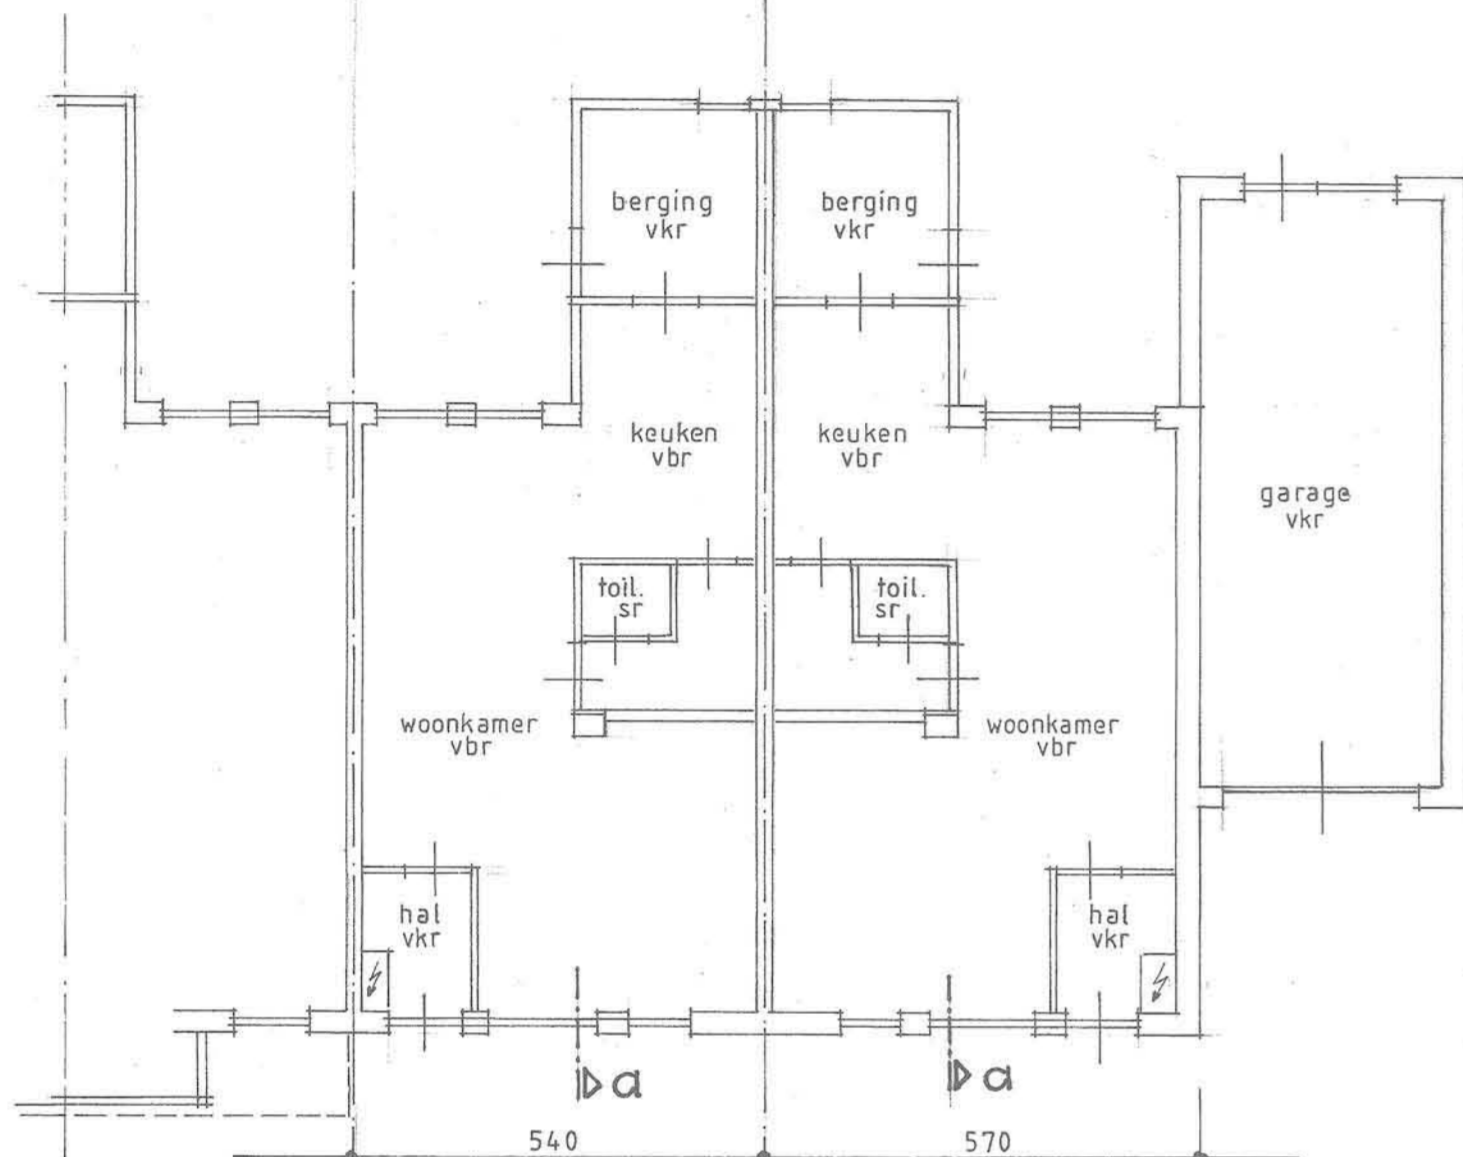


bestaande plattegronden

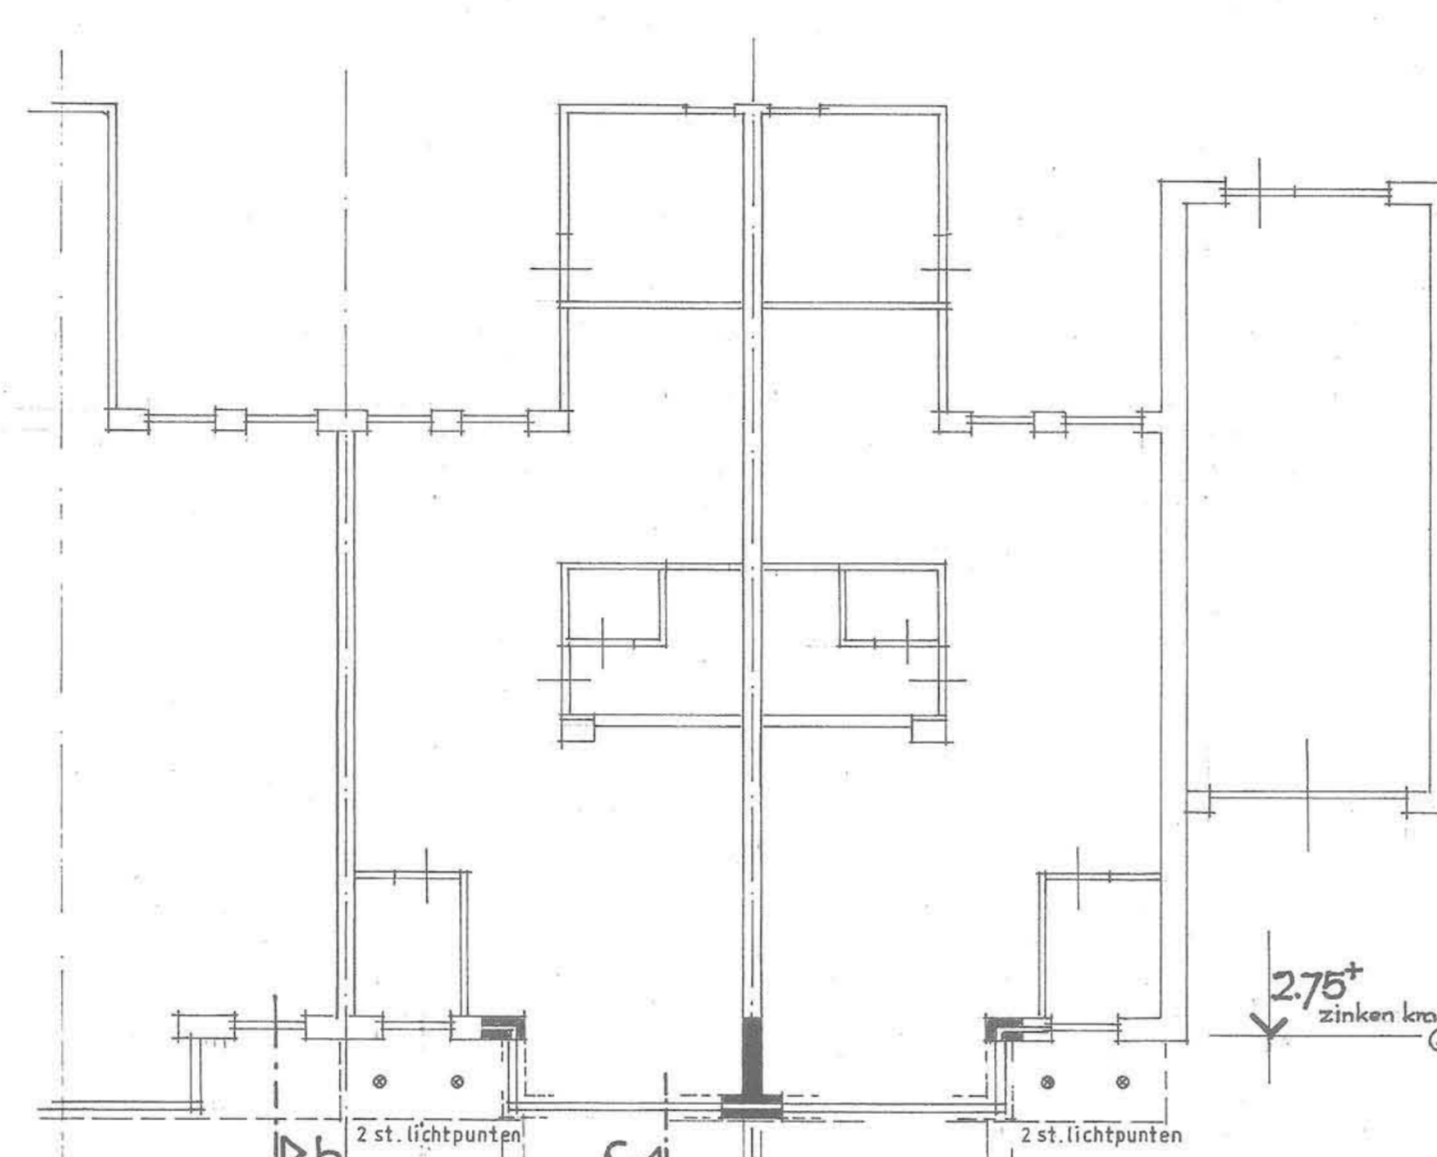


gewijzigde plattegronden

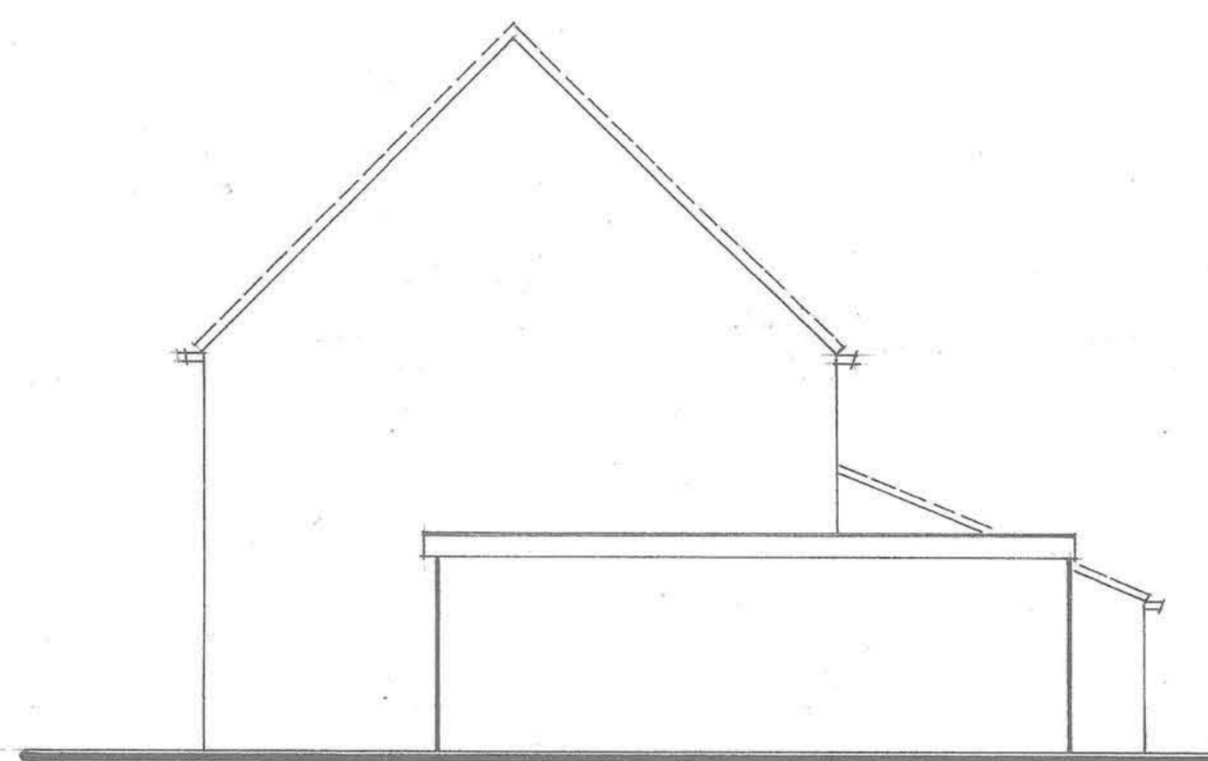


bestaande zijgevel nr. 126

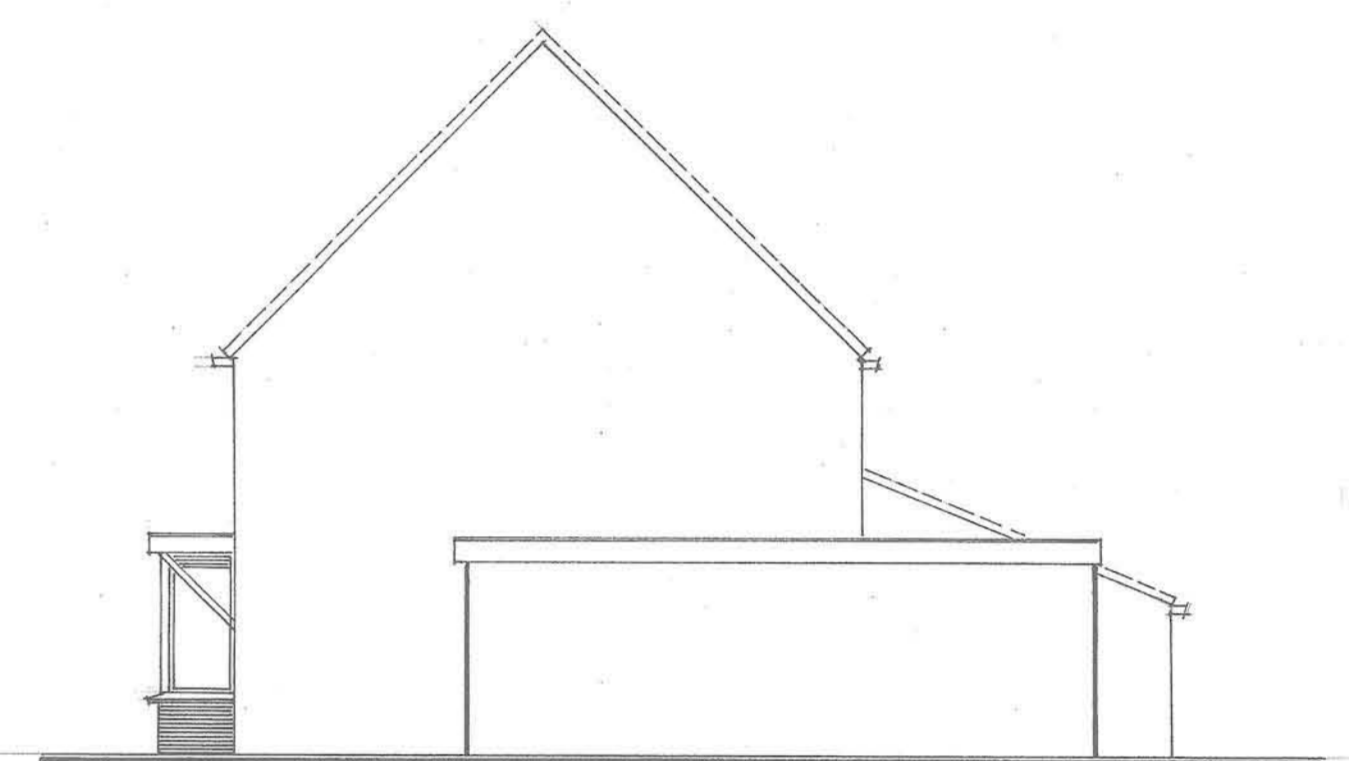


gewijzigde zijgevel

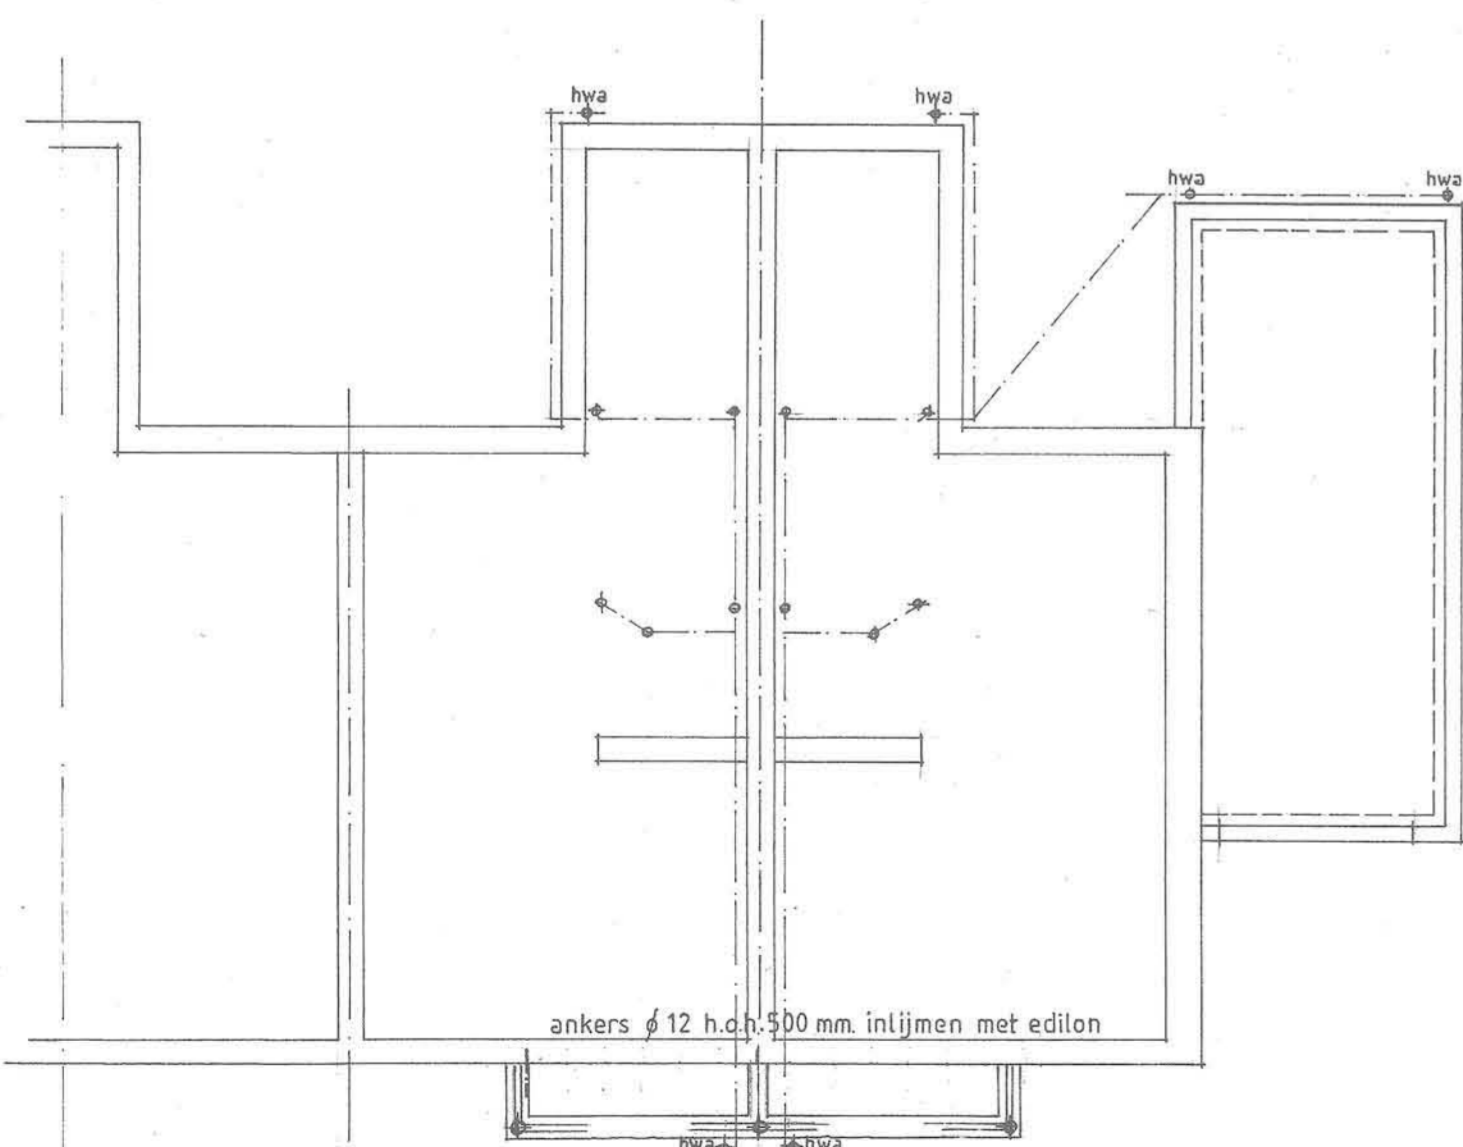

fundering-riolering

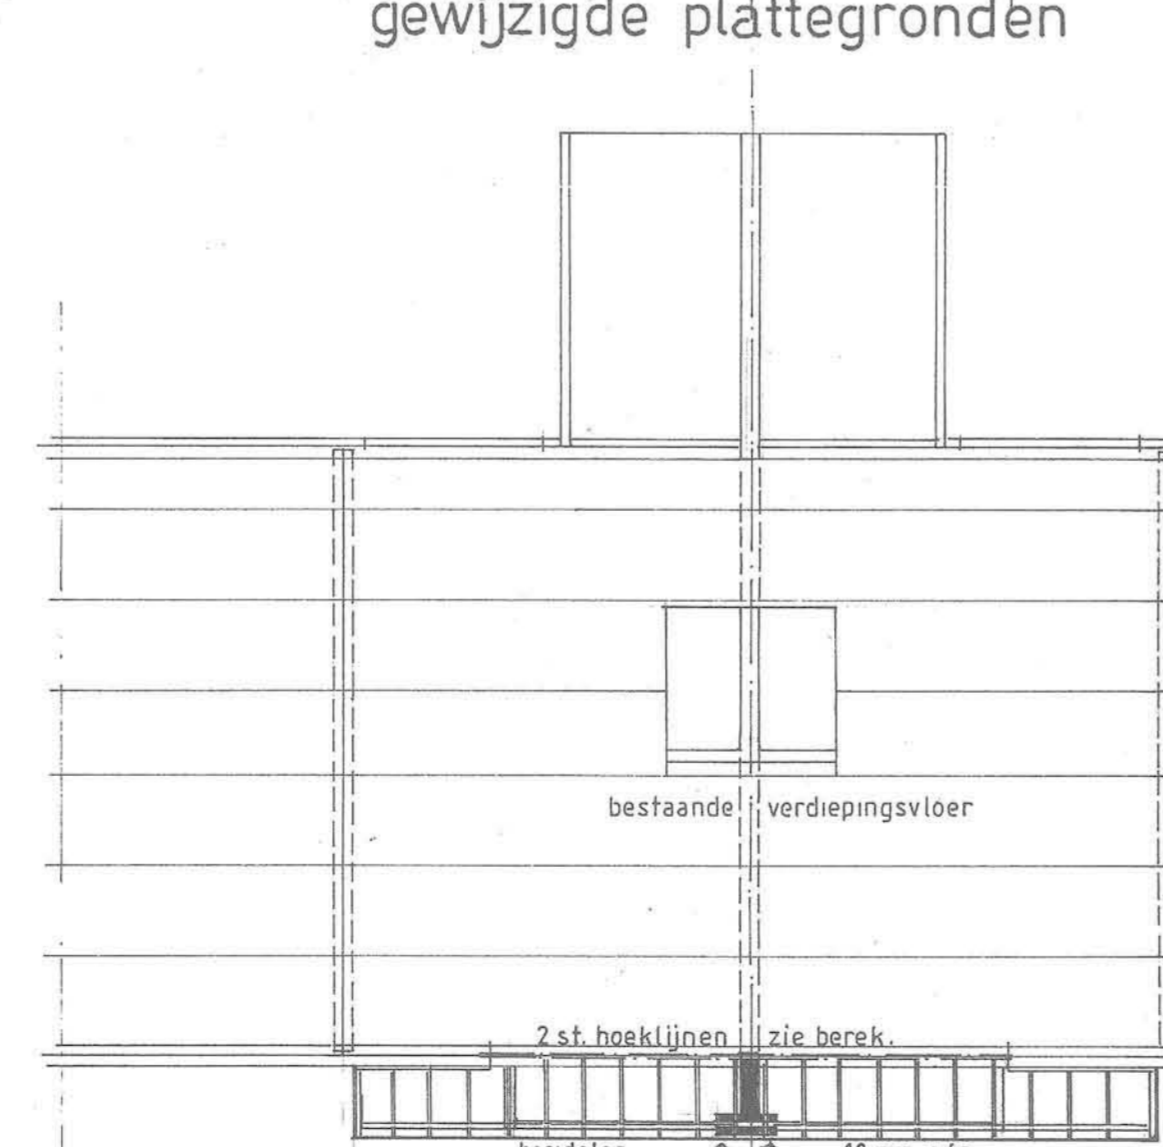

dakbalklaag

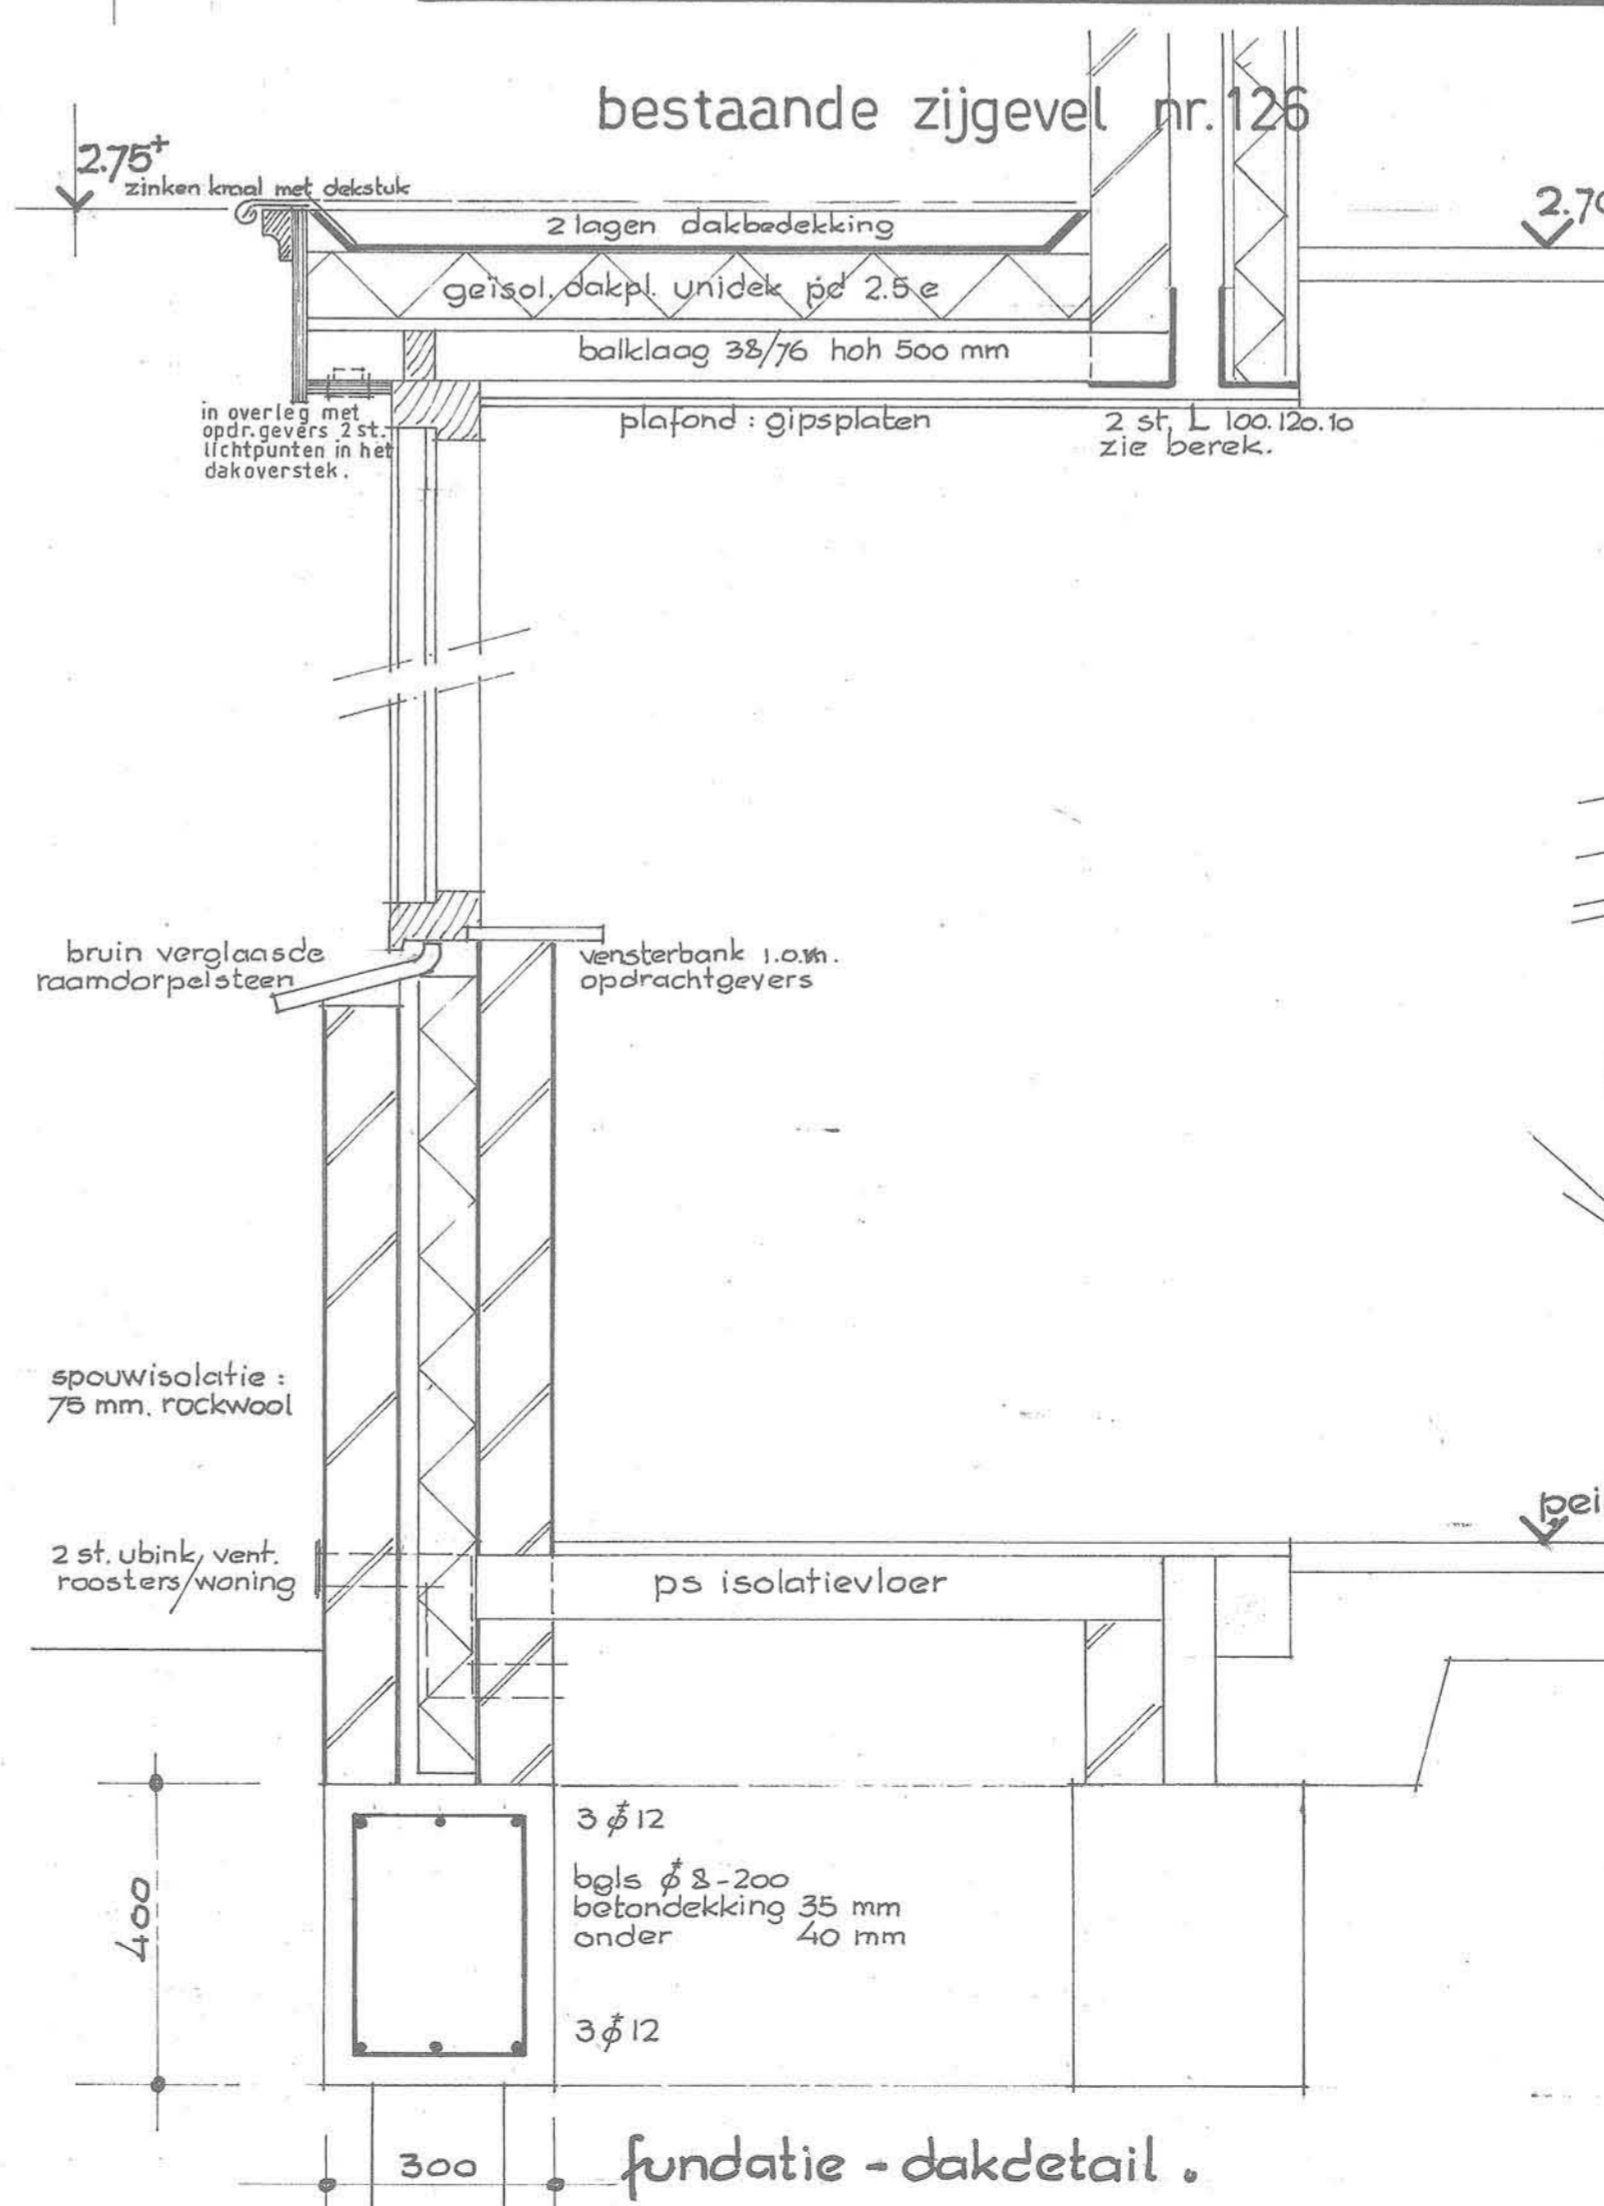

fundatie - dakdetail



situatie, schaal 1:1000

getekend :	f.j.gossink	gewijzigd :	formaat: 60/84
datum :	25 mei '07		19 JUL 2007
schaal :	1:10 1:100		namens dezes:
welstandscommissie dd.:			tekening nr.: 14-07

betreft: bouwen van twee erkers aan de voorgevels van de woningen aletta jacobstraat 126 en 128-1963 cn.  
 opdr.gever/aanvrager: dhr.g.w.bekkers, aletta jacobstraat 128  
 onderdeel: best.-en gew.gevels, plattegronden, fundering/riolering, dakbalklaag en fundatie-dakdetail

**bouwaanvraagtekening**

f.j.gossink, bouwkw., abbenven 28, 1963 rc heemskerk, tel./fax 0251231944  
 bouwkw.advis - nieuwbouw - verbouw - renovatie - bouwtekenwerk - email: f.j.gossink@prettel.nl