




bestaande voorgevel.

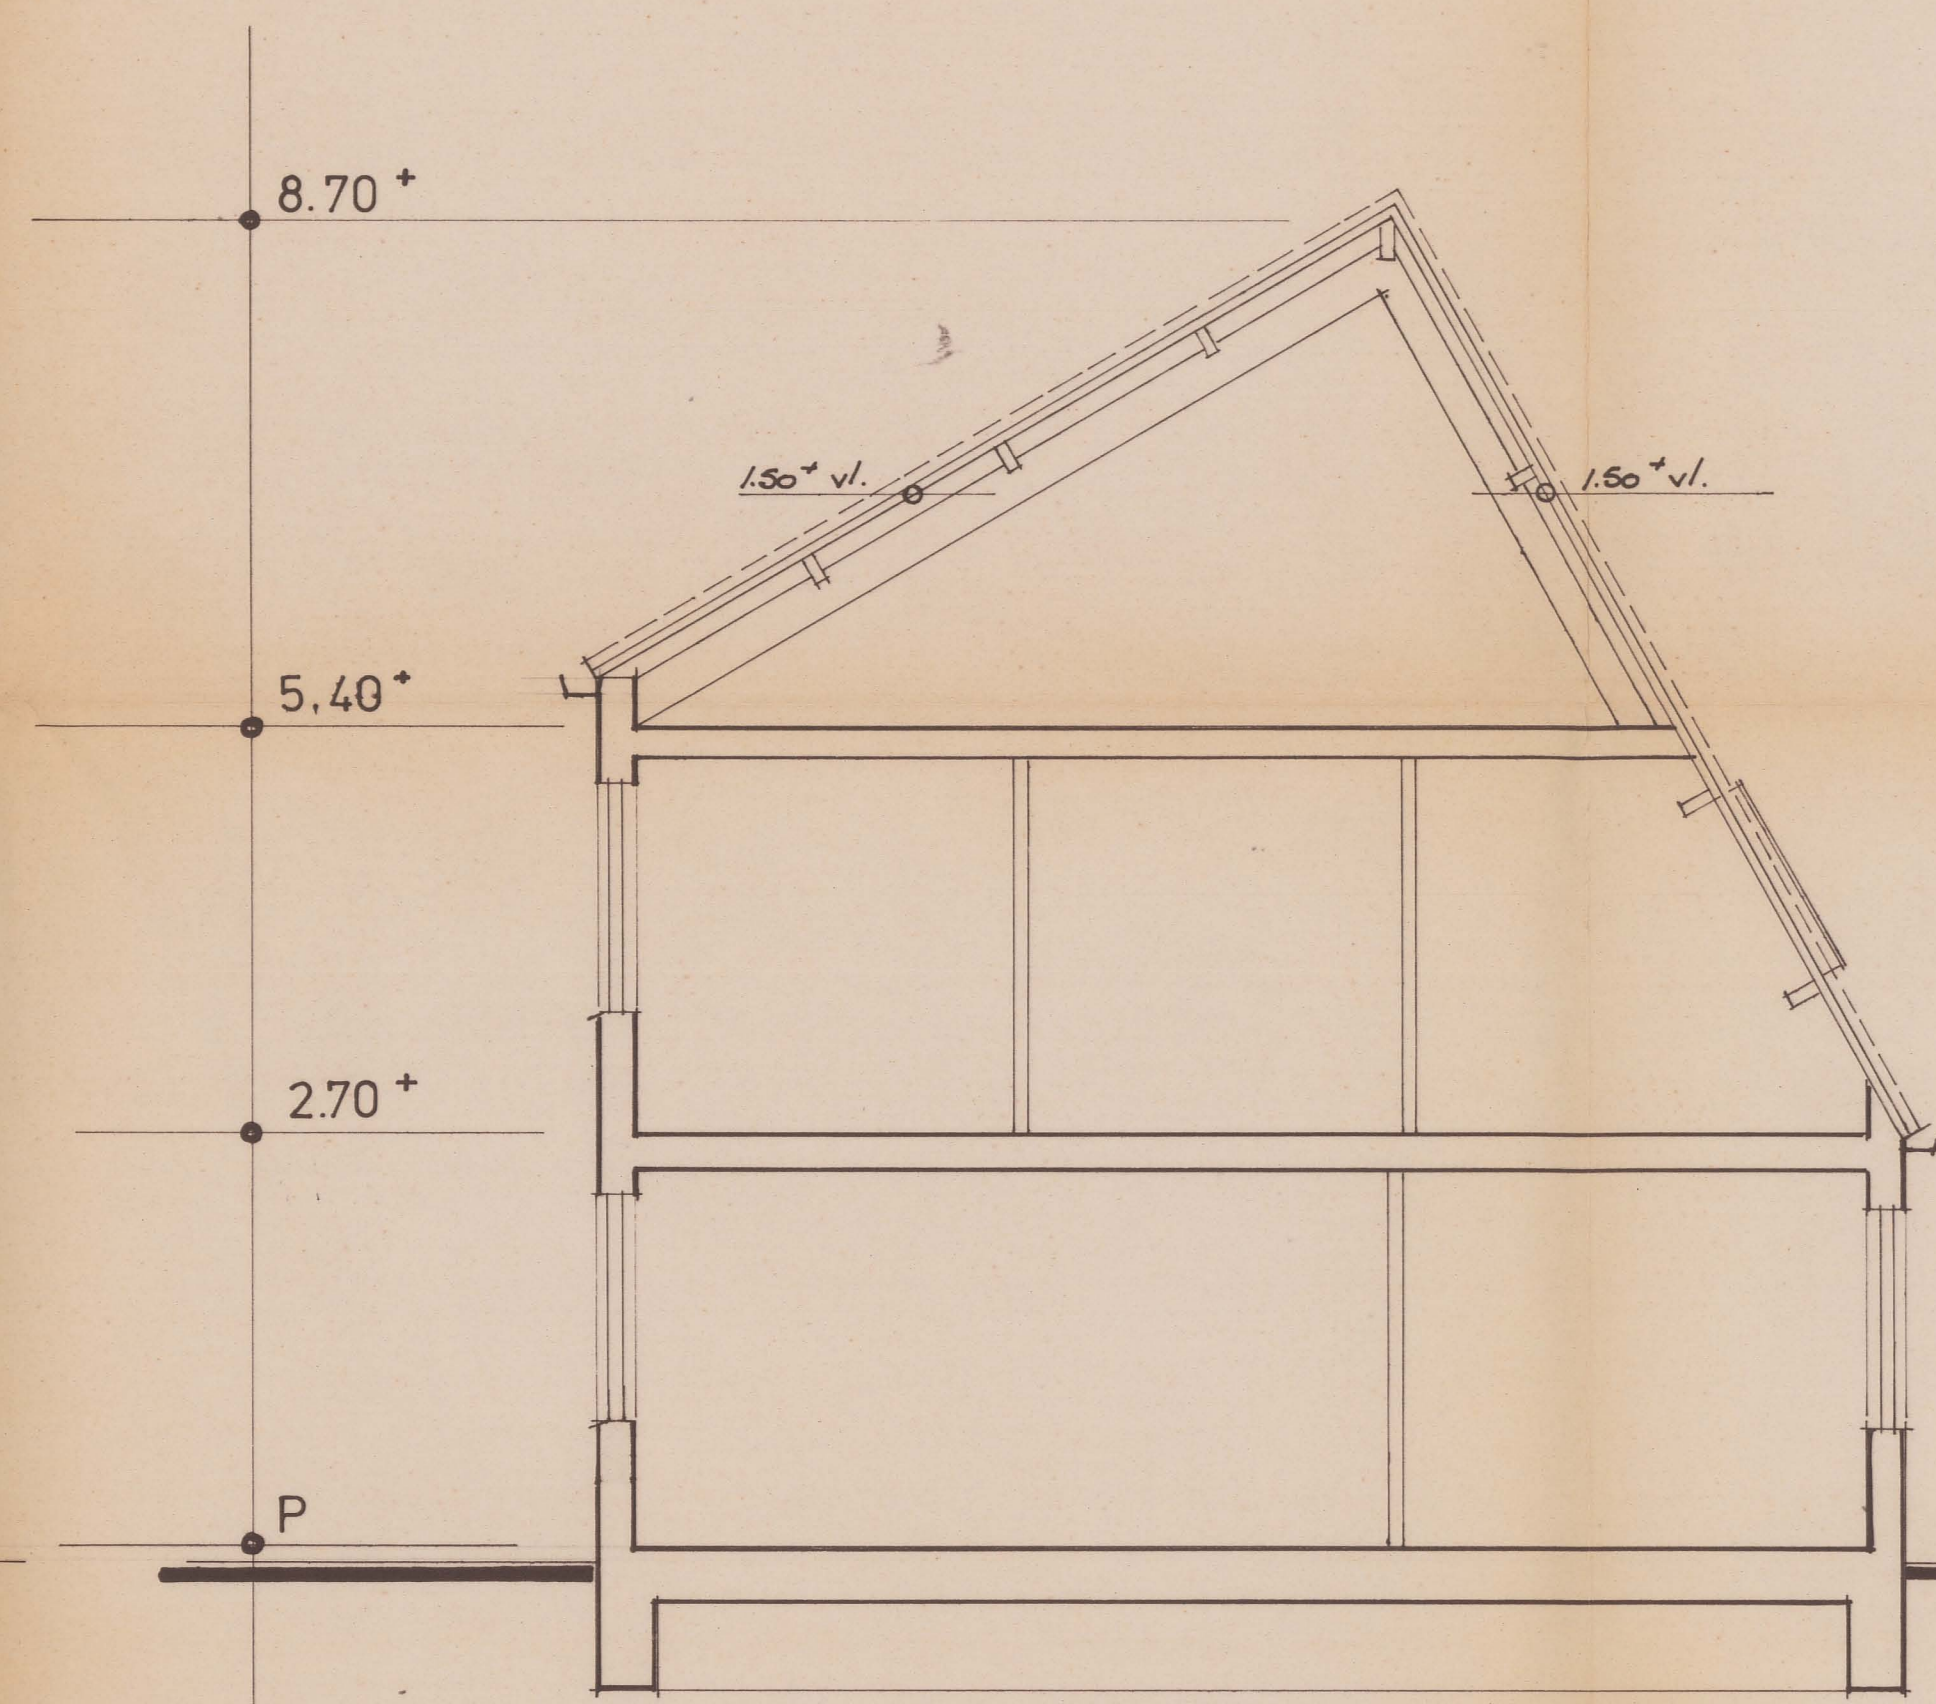


bestaande doorsnede.

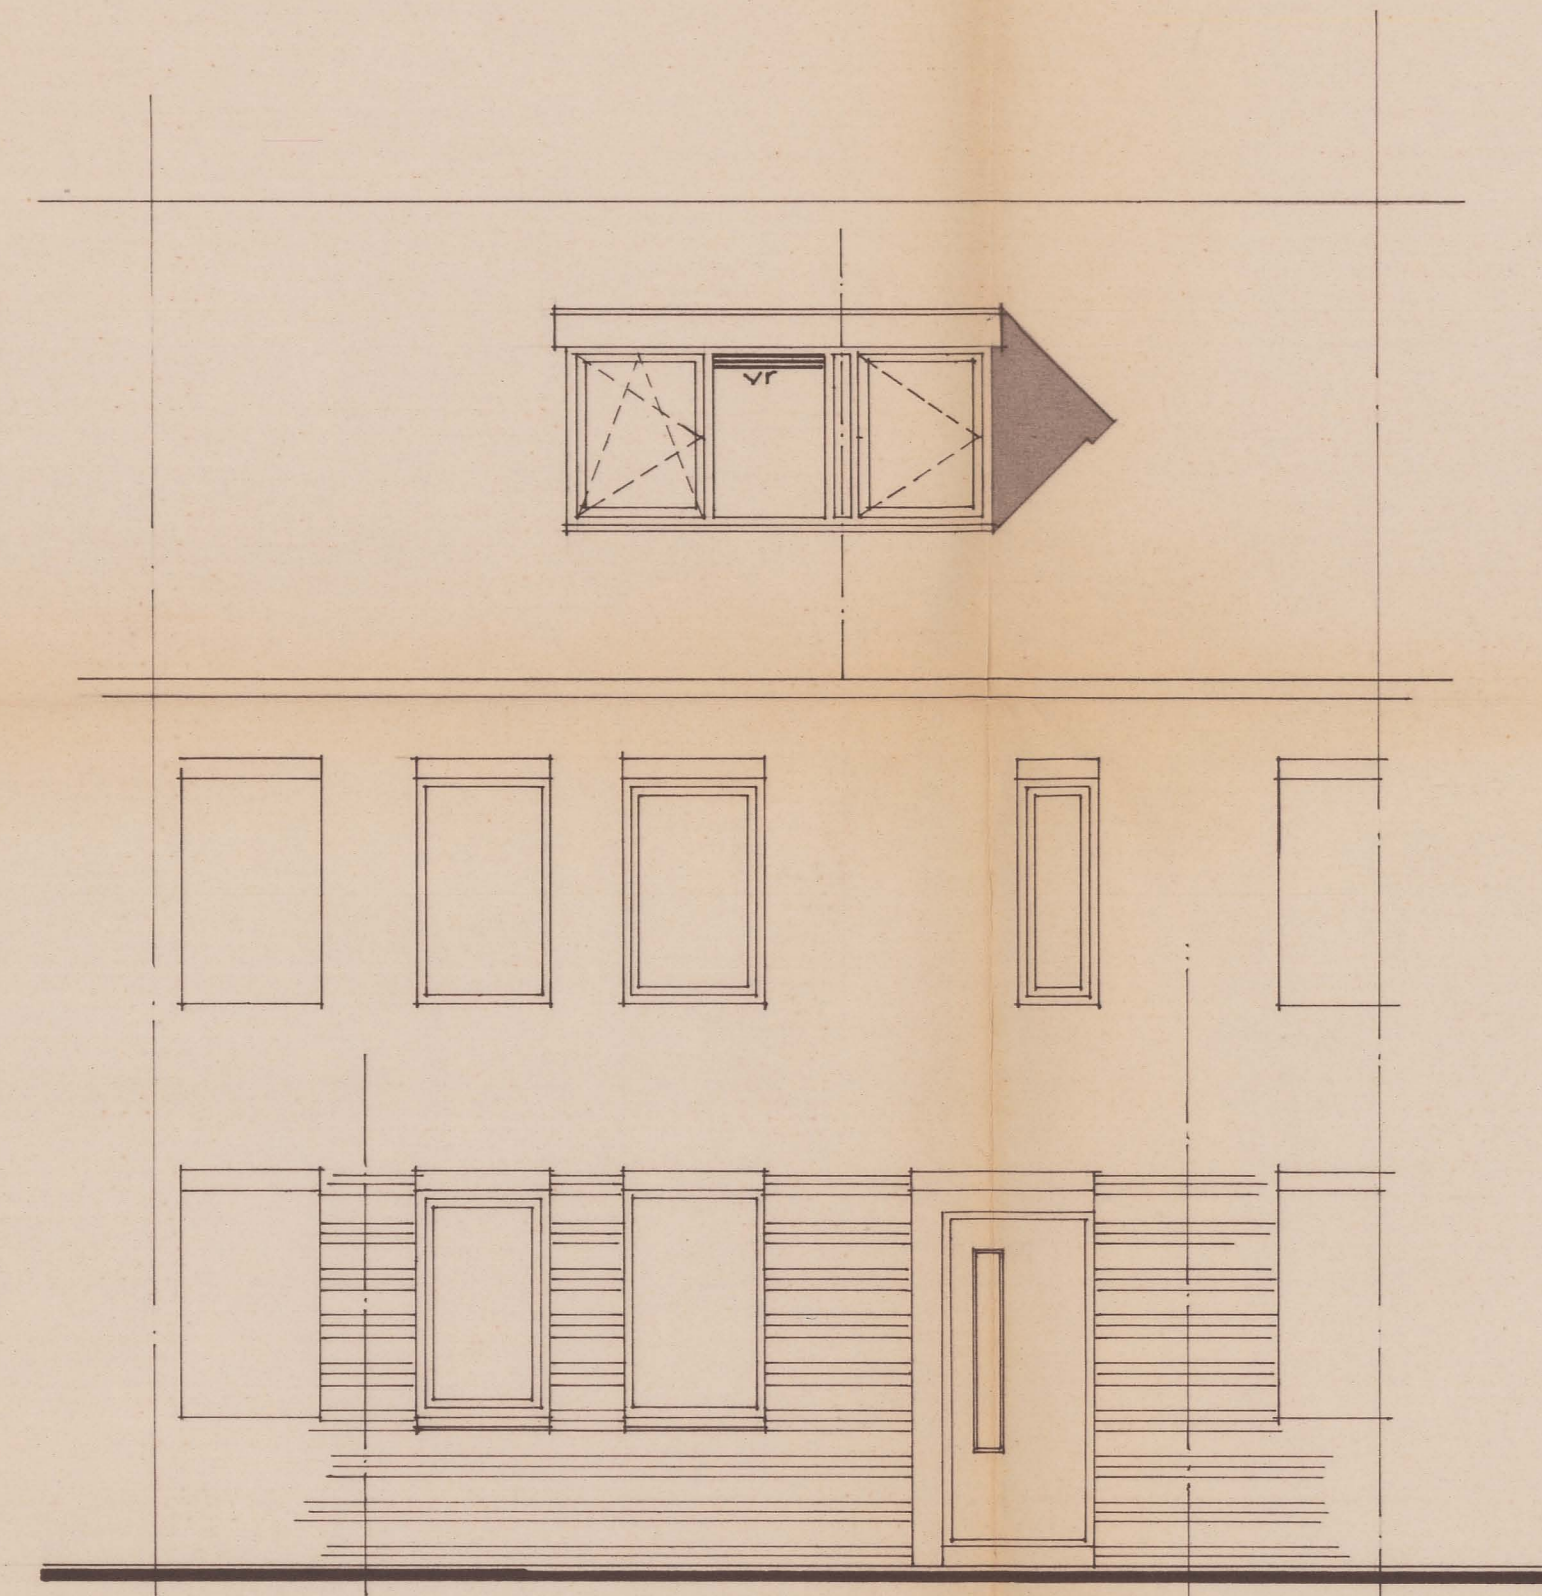


gewijzigde voorgevel.

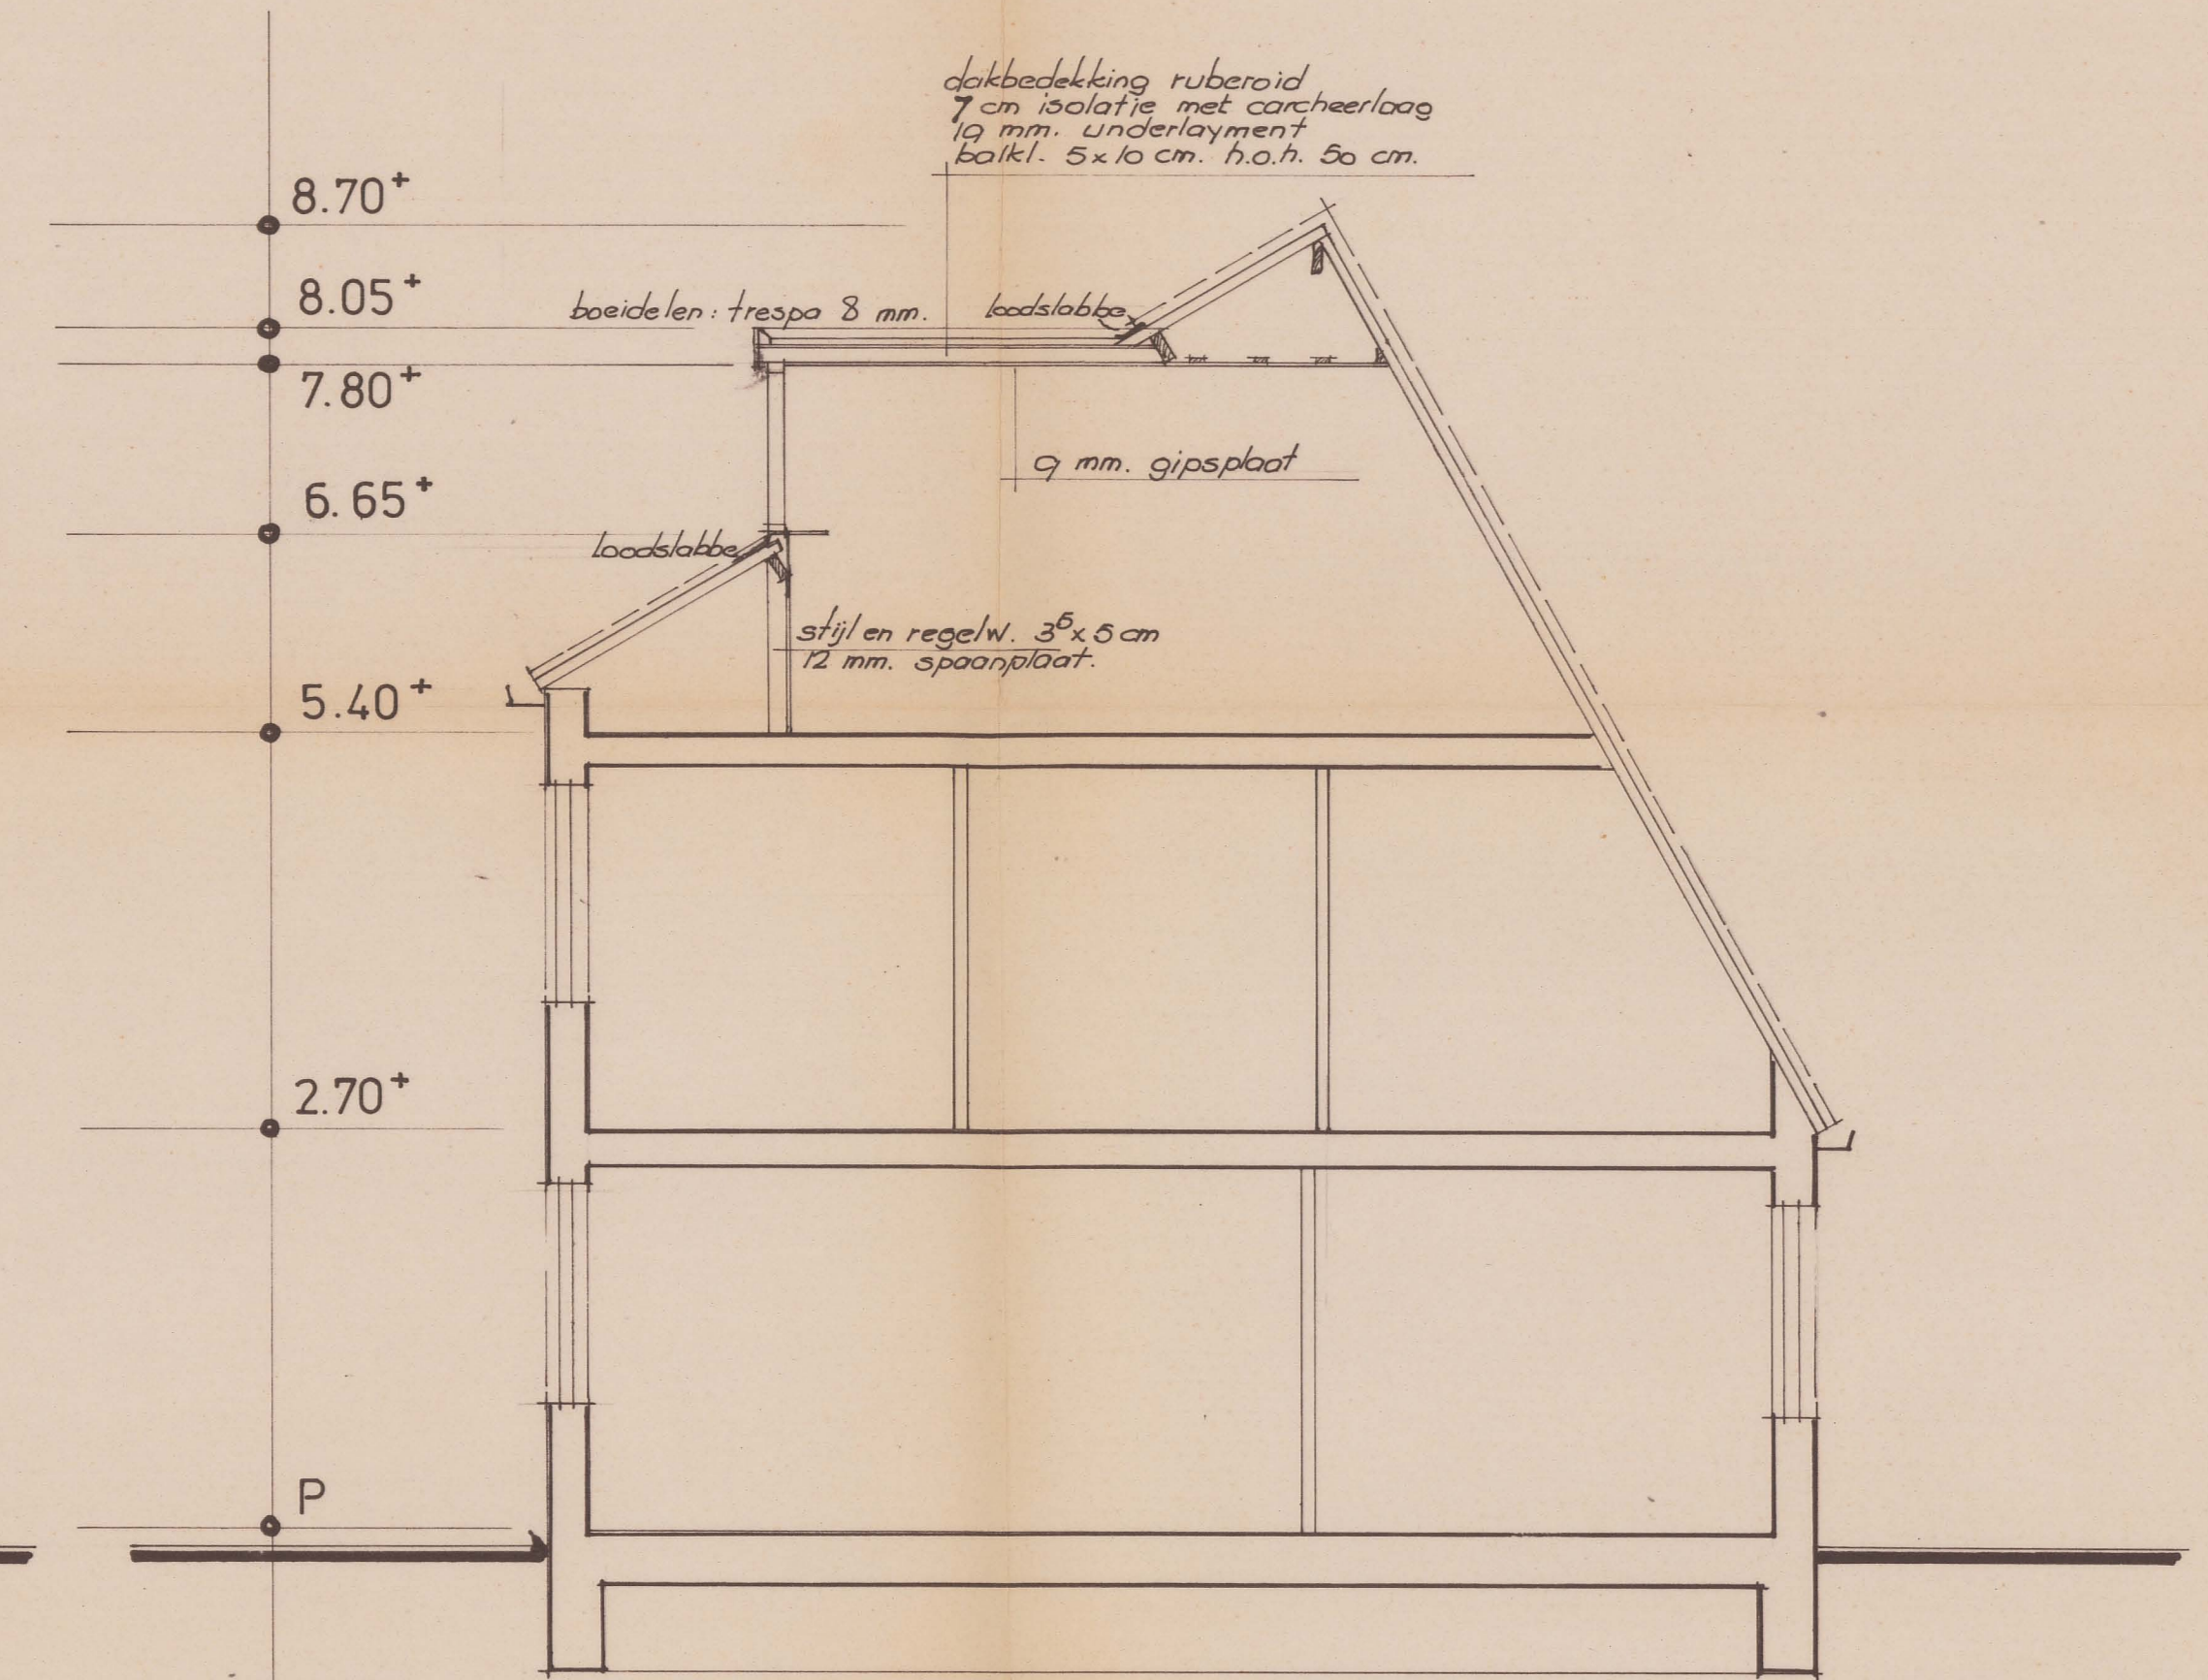


gewijzigde doorsnede.

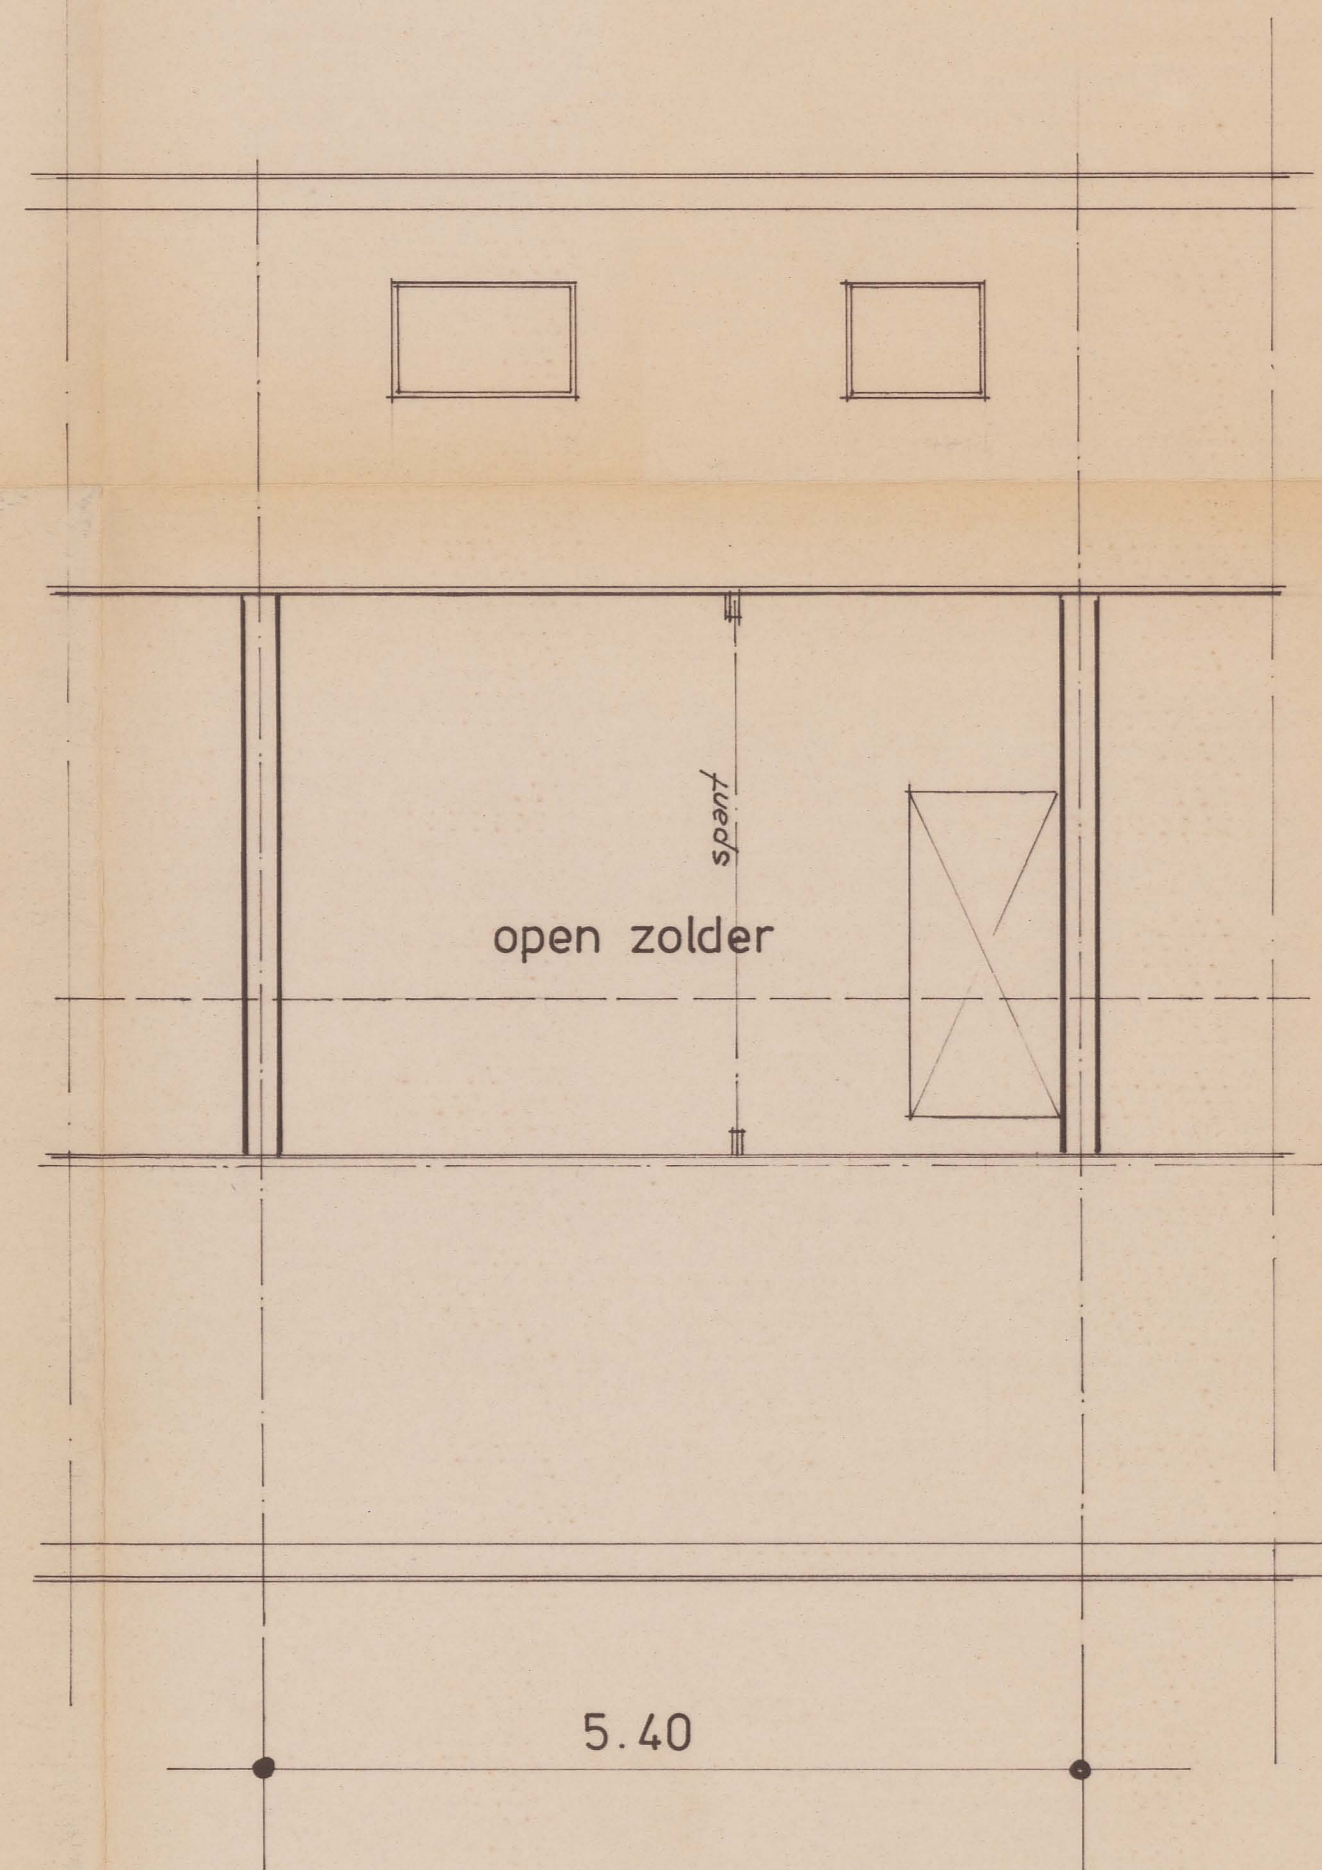


bestaande zolderverdieping.

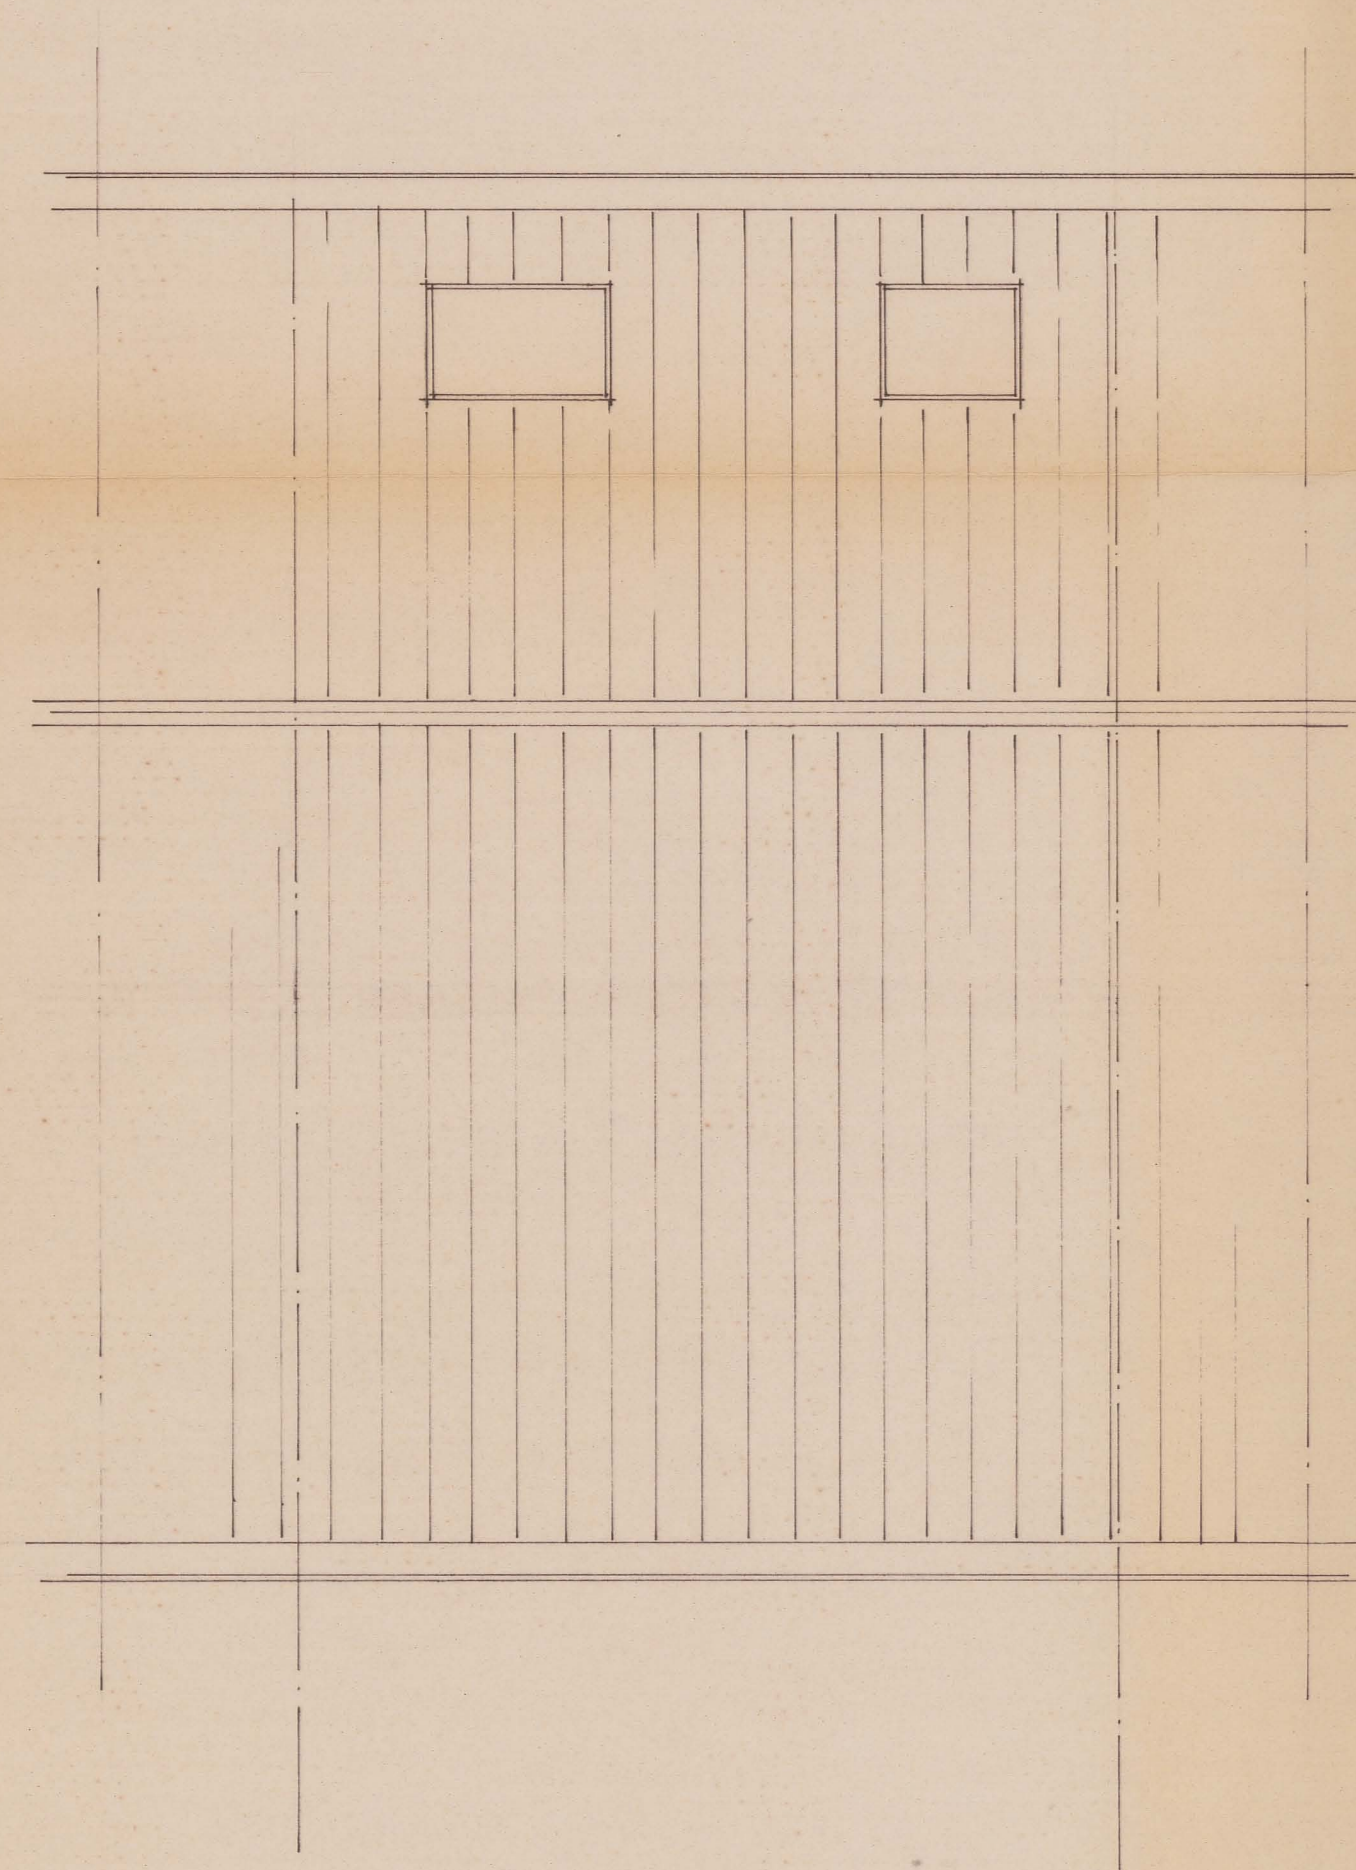

best. dakvlak

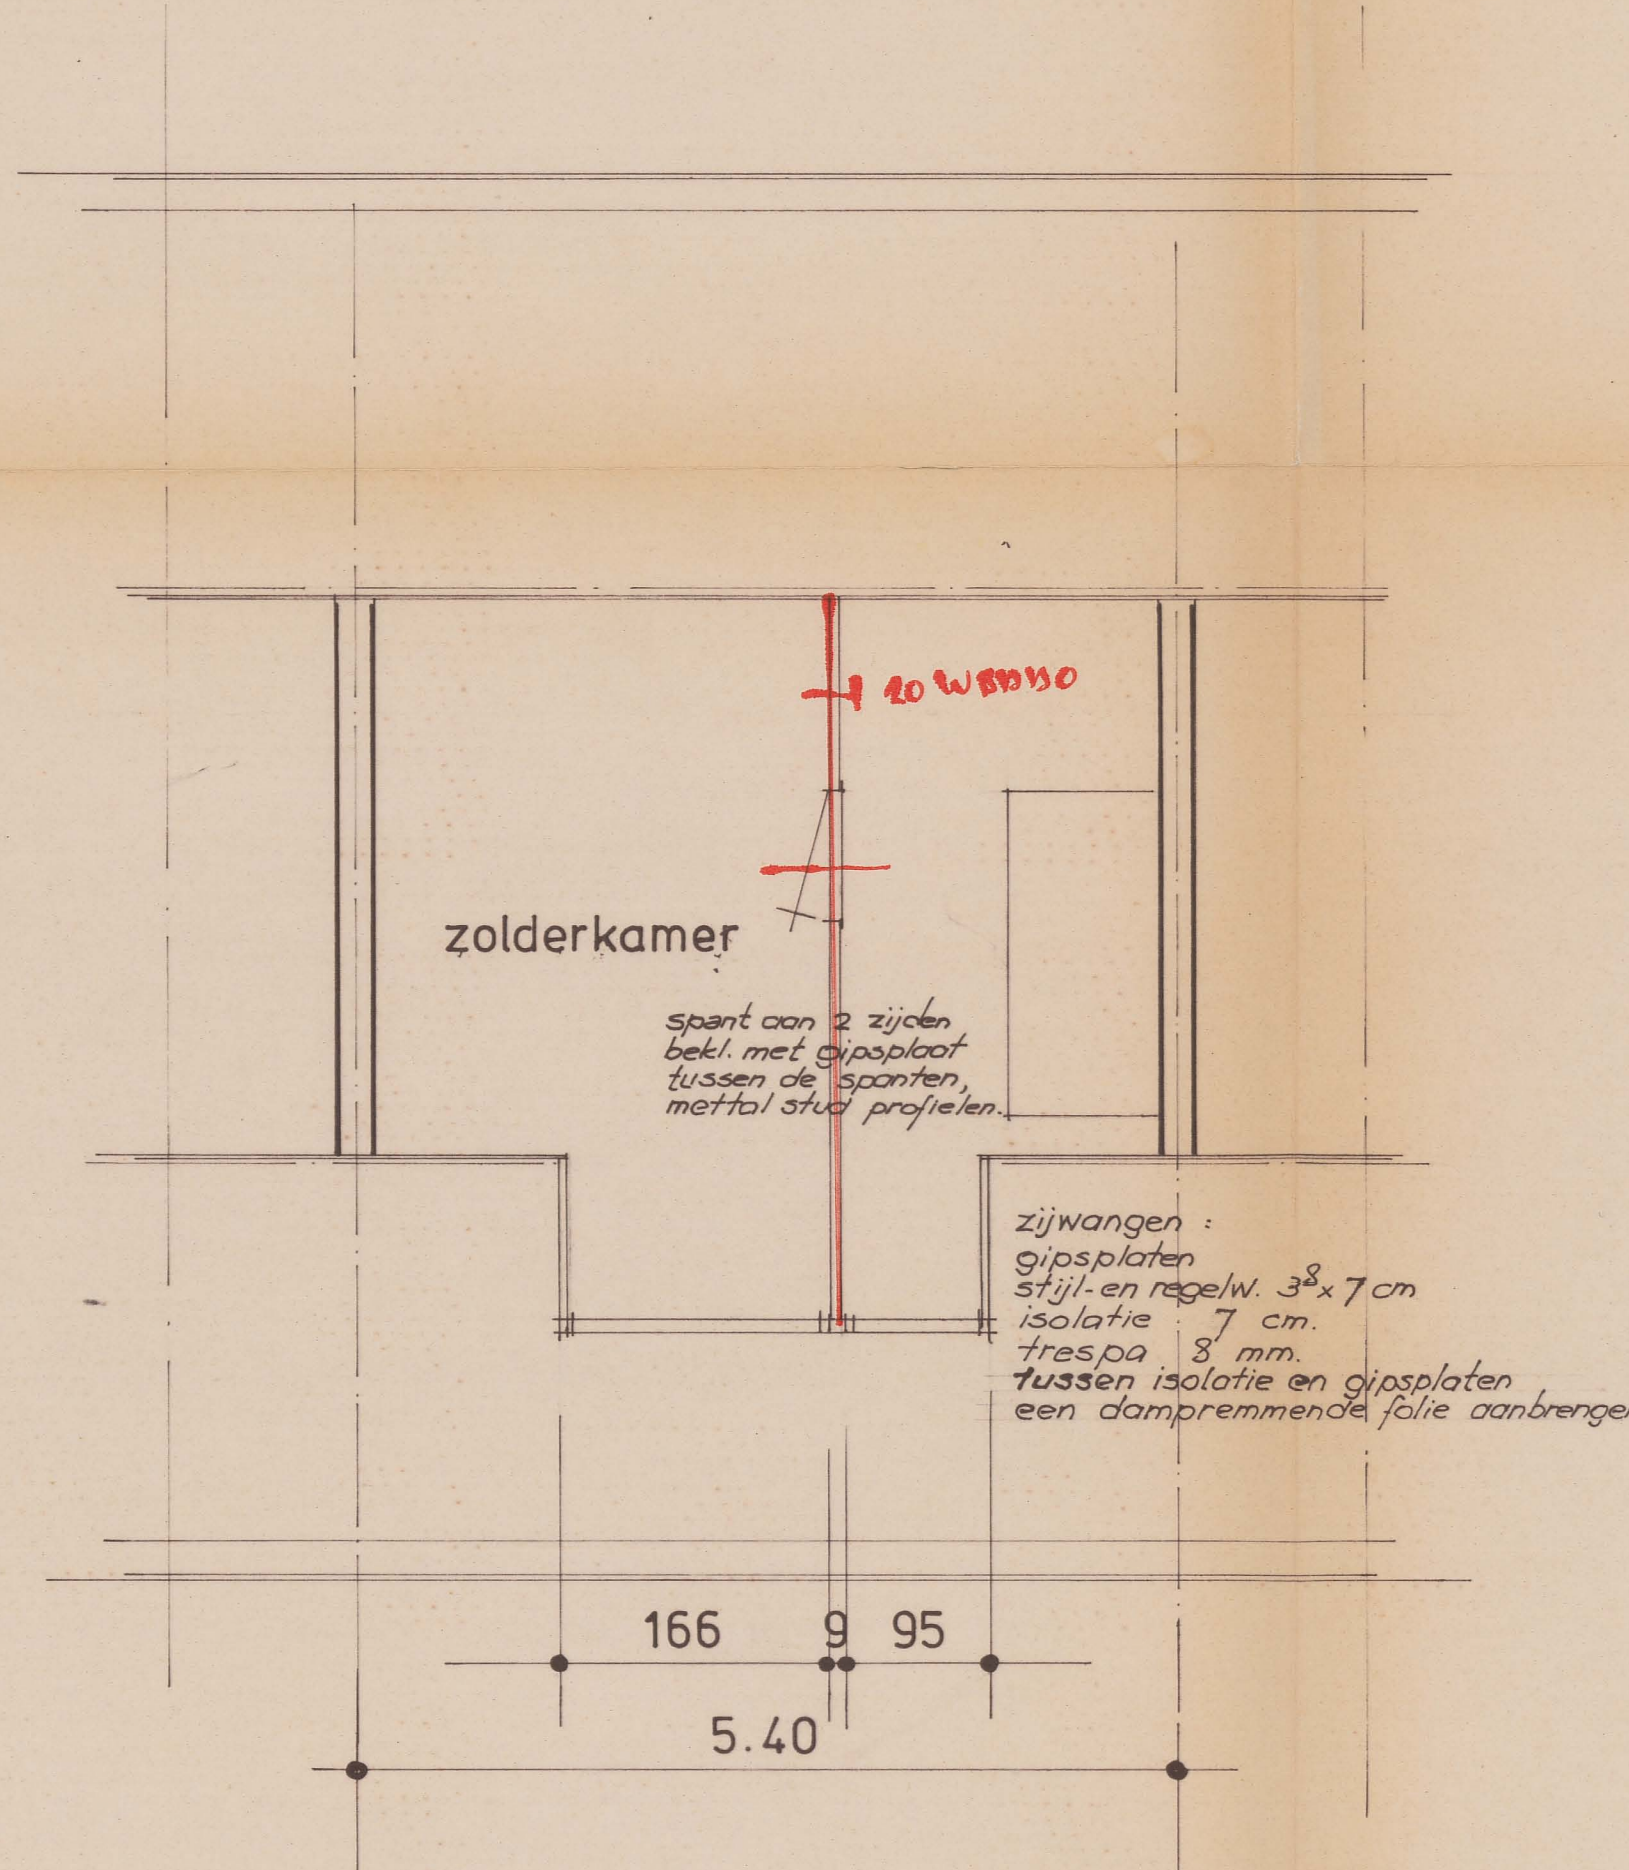

gewijzigde zolderverdieping.

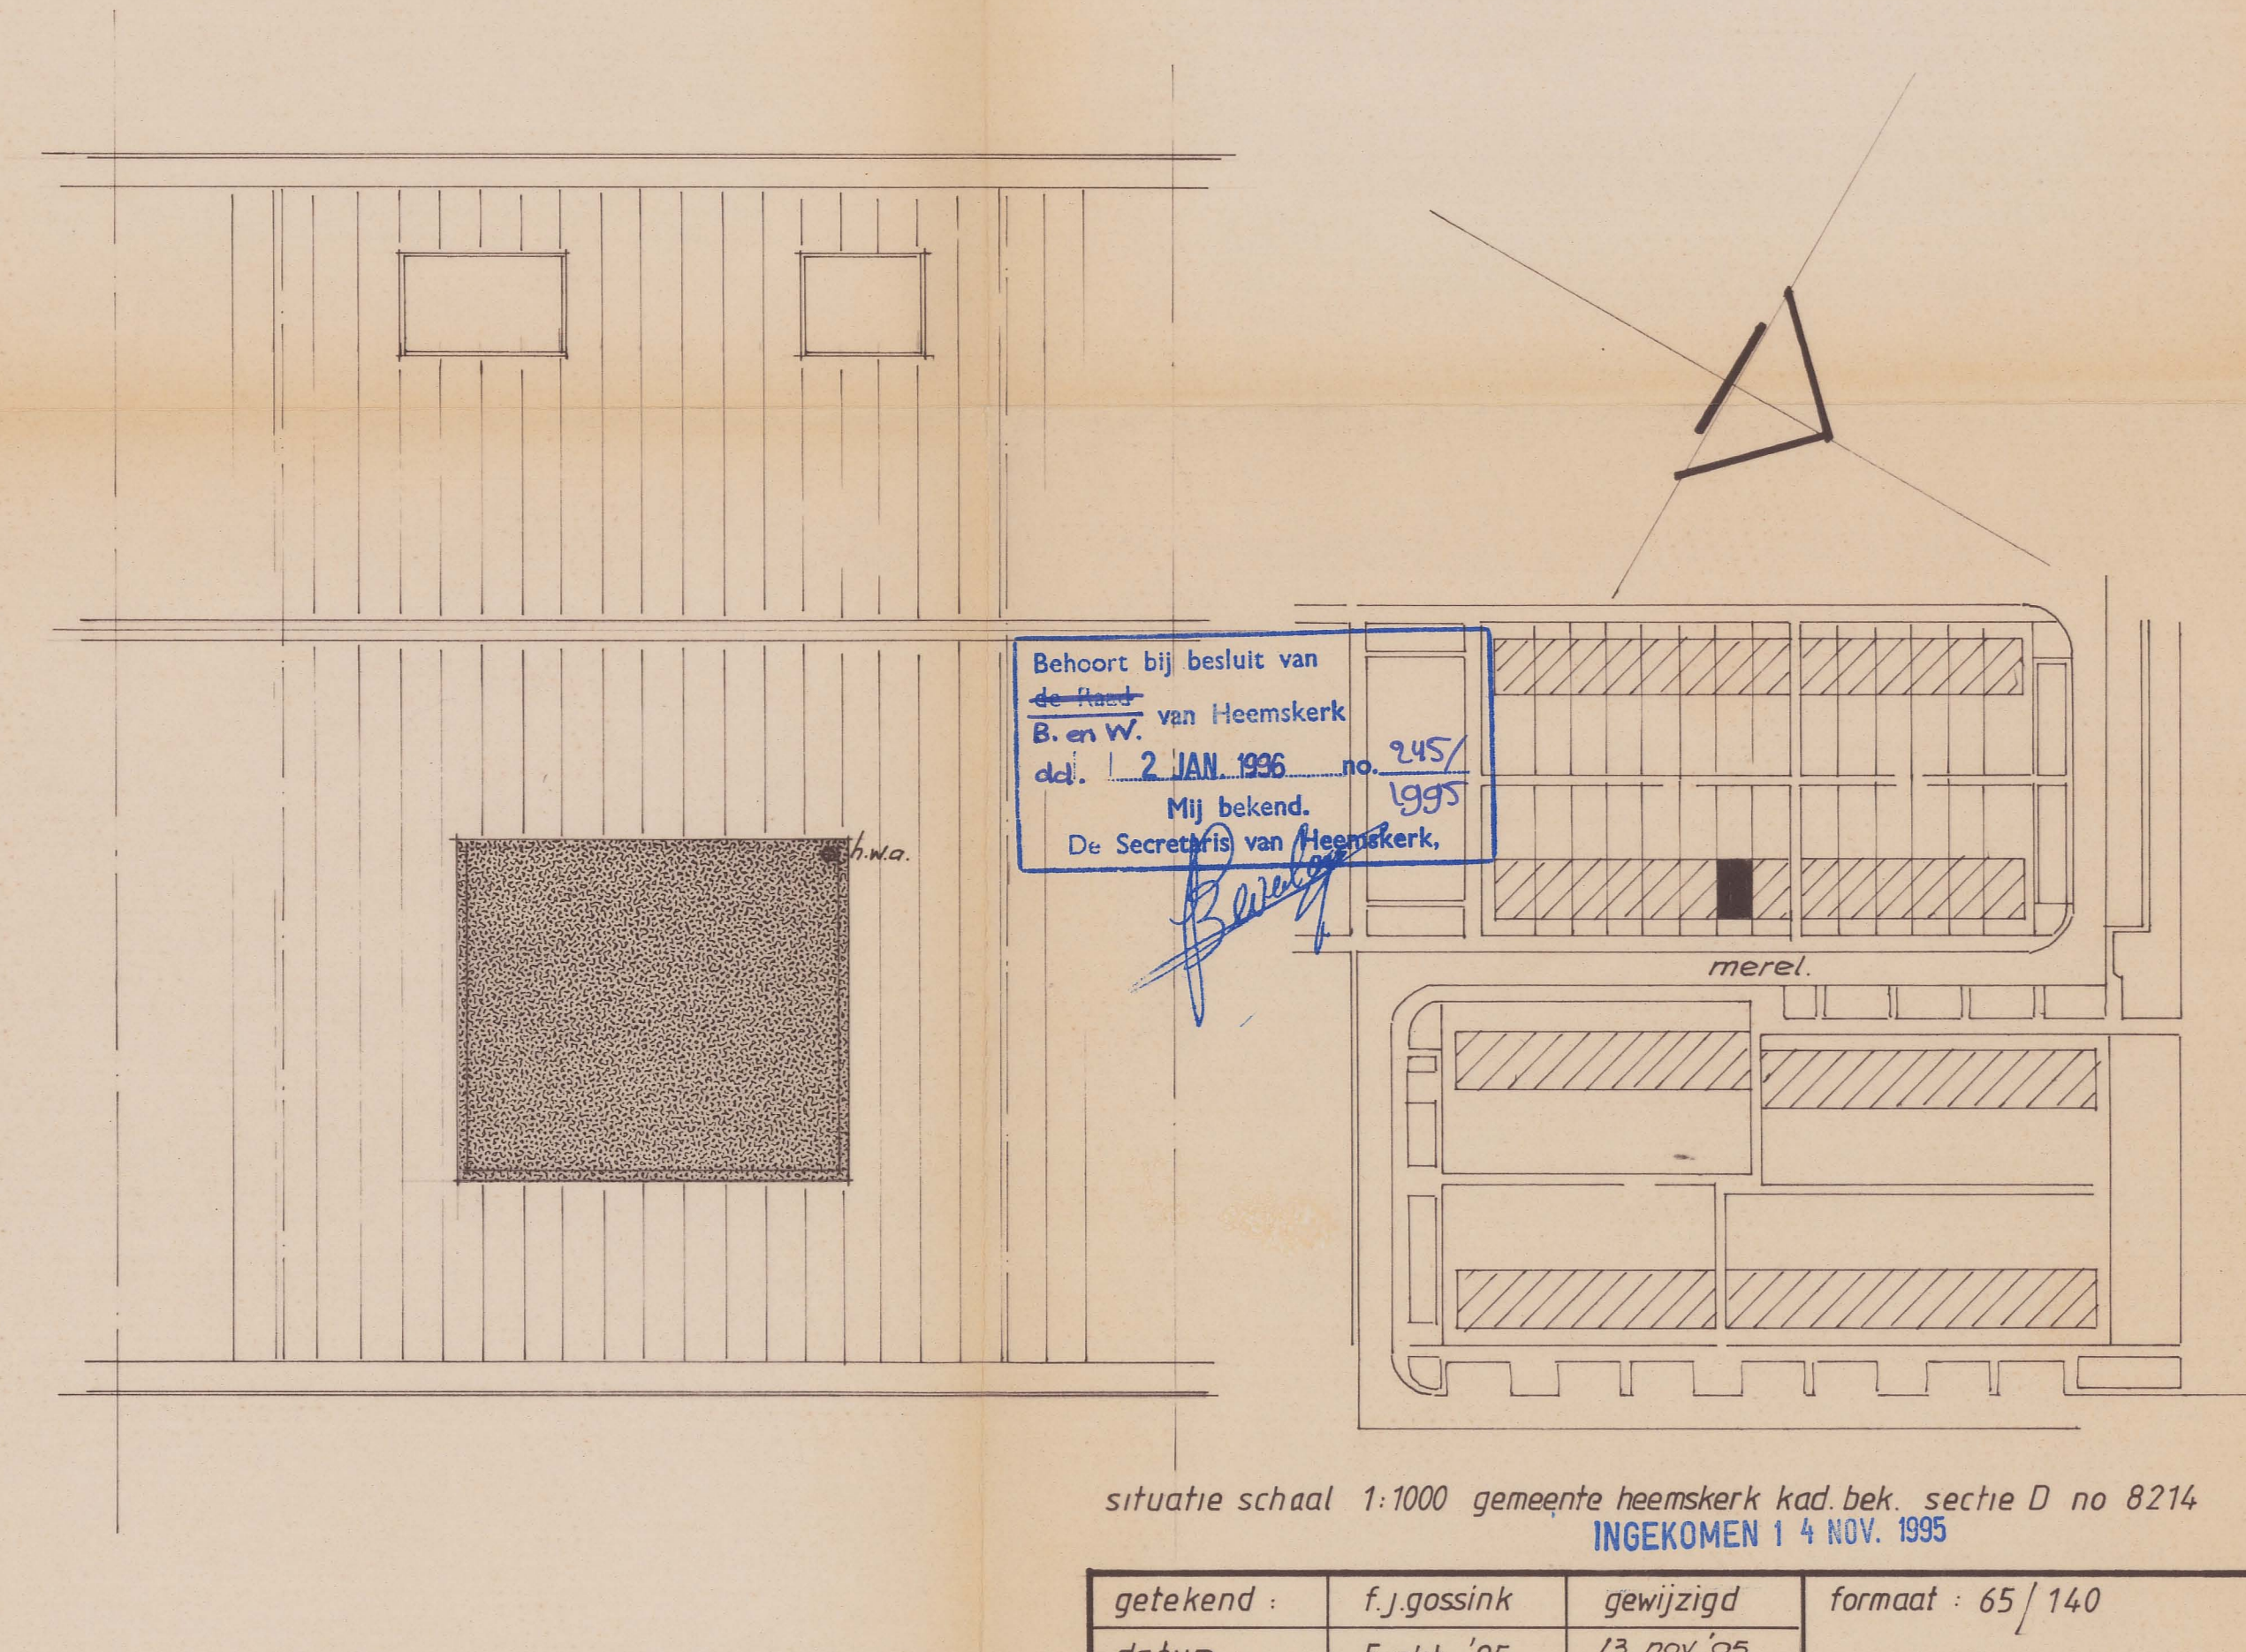

gew. dakvlak.

situatie schaal 1:1000 gemeente heemskerk kad. bek. sectie D no 8214 INGEKOMEN 14 NOV. 1995

getekend :	f. j. gossink	gewijzigd	formaat : 65 / 140
datum :	5 okt. '95	13 nov. '95	
schaal :	1:50		
welstandscommissie dd. :			werk no. : 9531

werk : plaatsen van een dakkapel op de woning van dhr/mevr. E.J. Feijen, Merel 53

onderdeel : best.-en gew. gevels, plattegronden, dakvlakken en daars

bouwaanvraagtekening

f. j. gossink, arch./bouw., abbenven 28, 1963 rc heemskerk tel./ fax. 02510-31944