




STRAATGEVEL BLOK 9

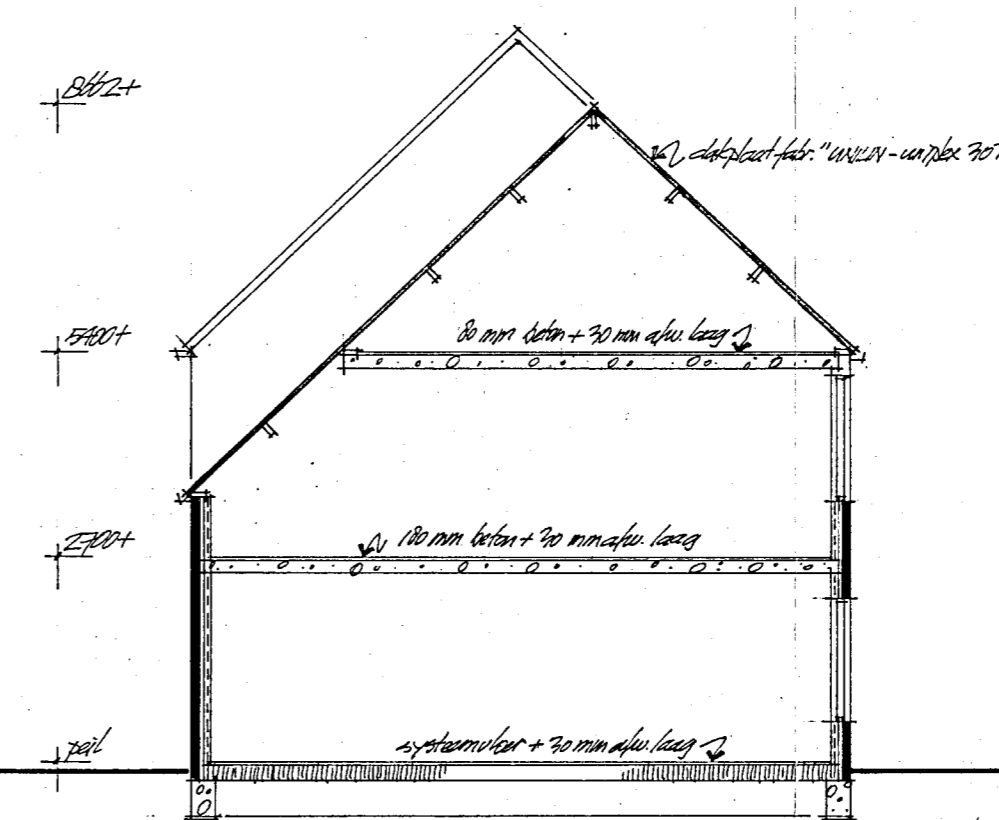


DOORSNEDE III

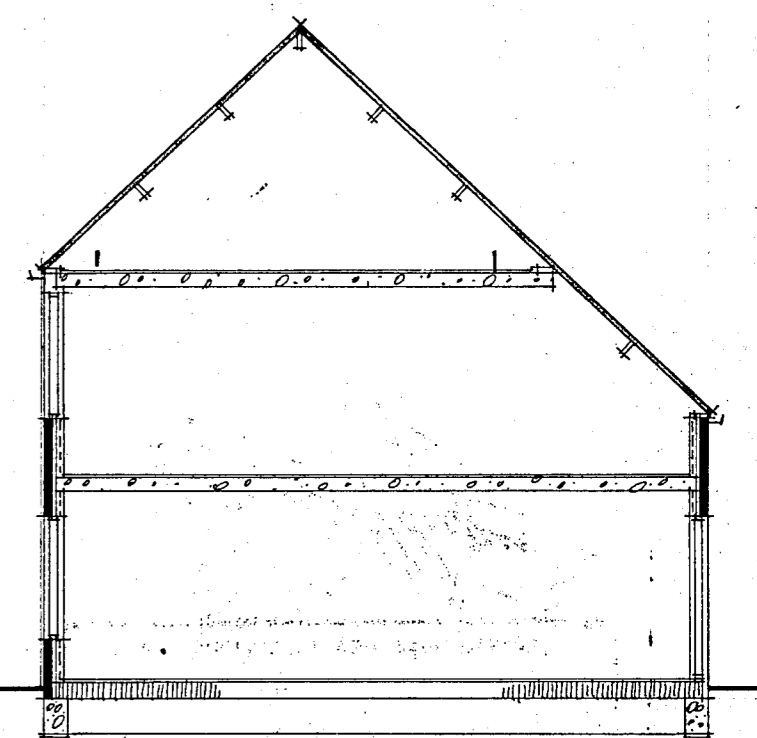


DOORSNEDE II

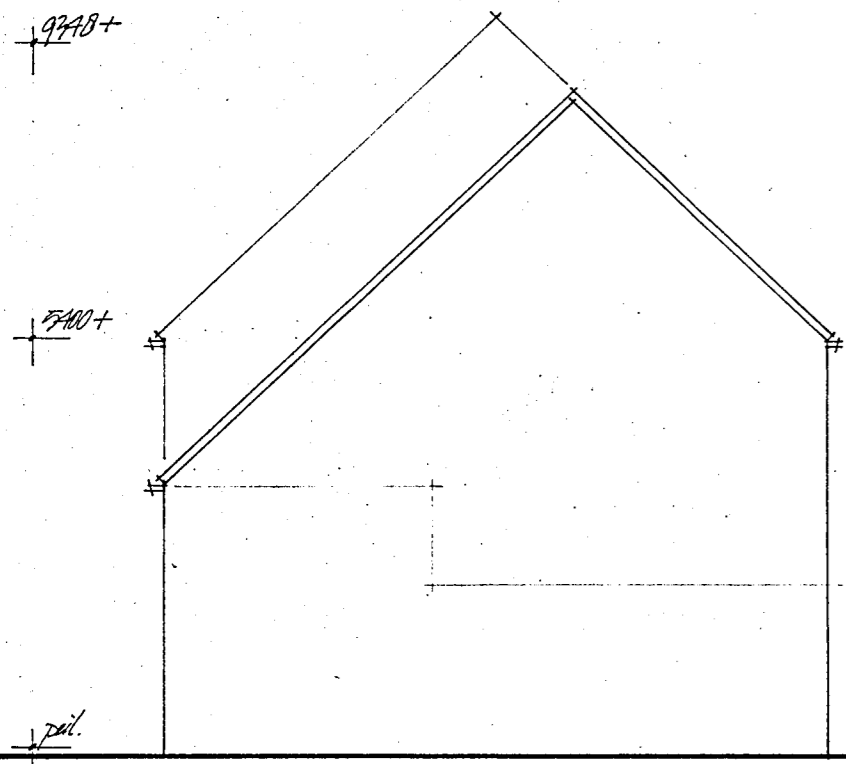

R. ZIJGEVEL

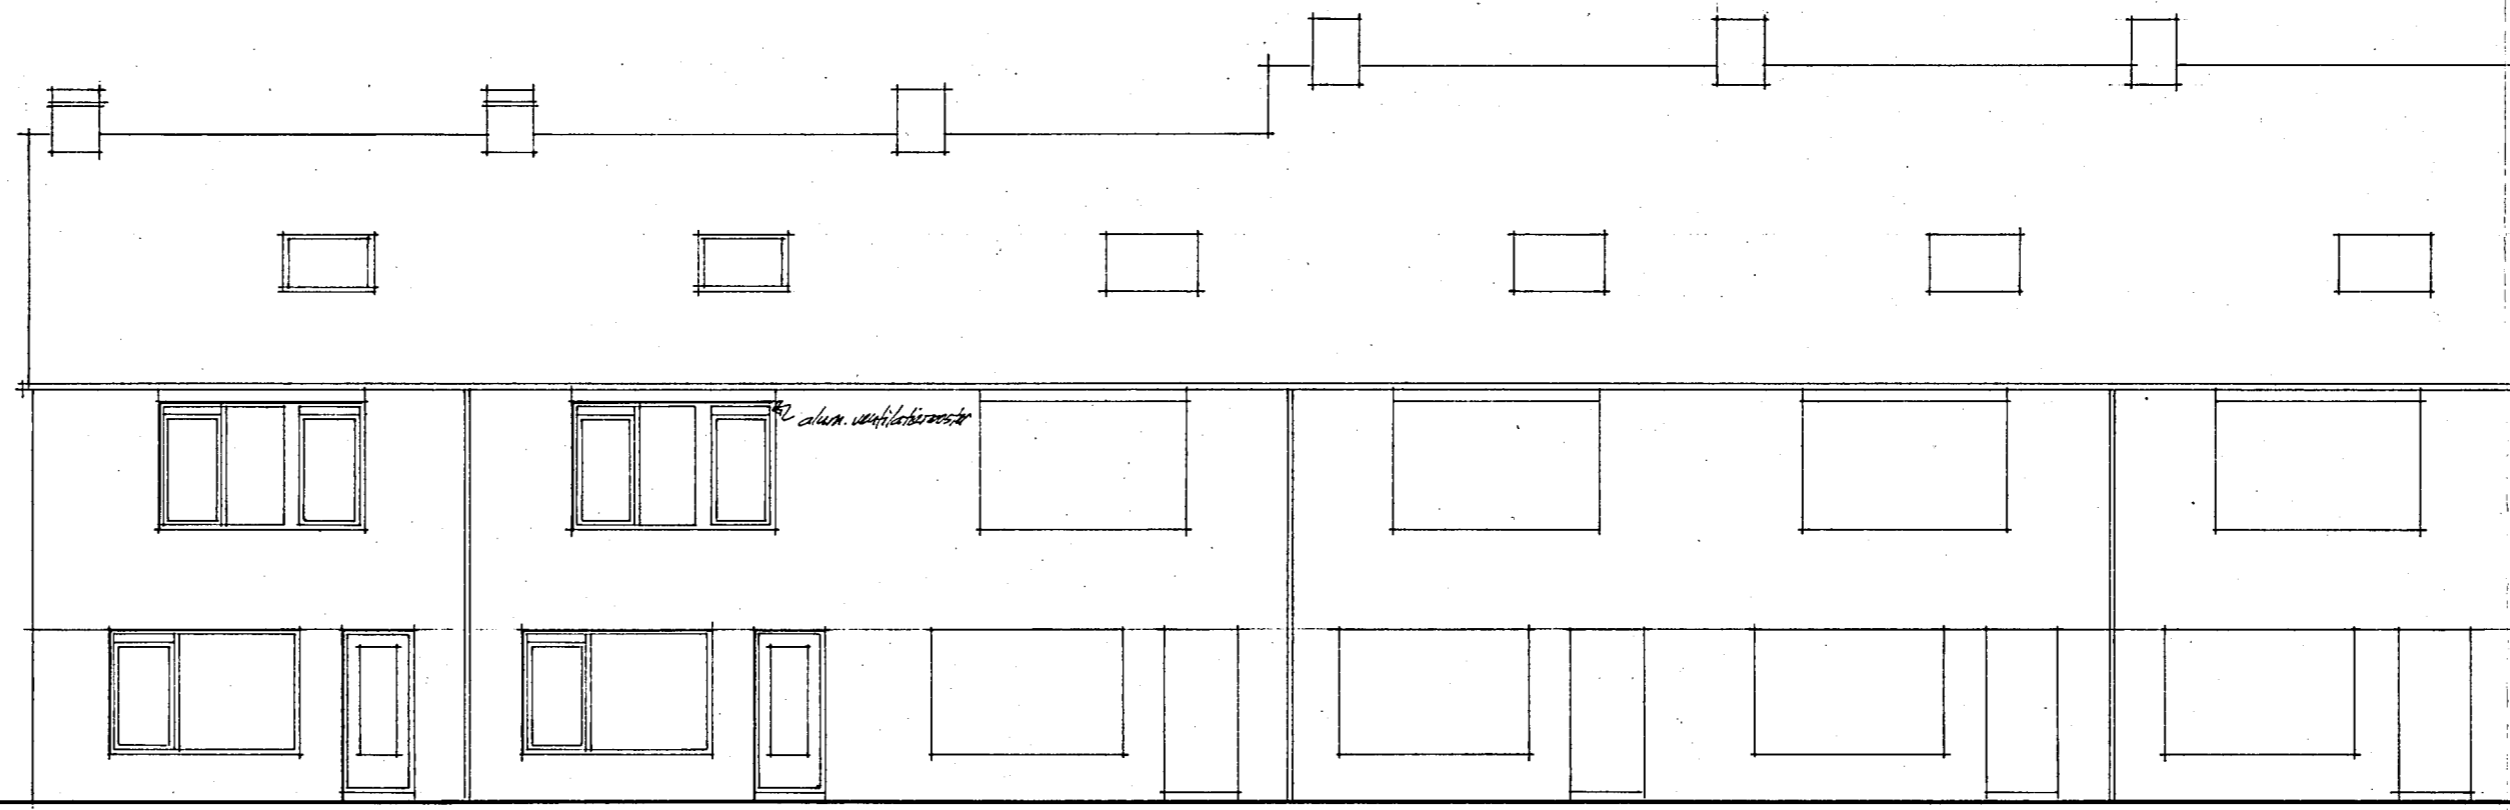


TUINGEVEL BLOK 9

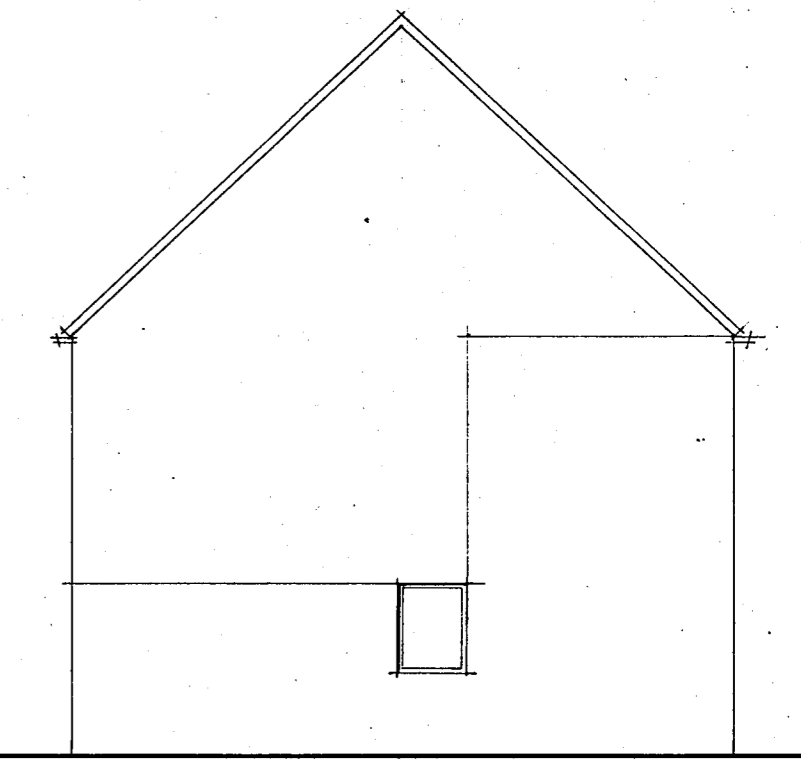


L. ZIJGEVEL


L "B" balken
X "B" balken

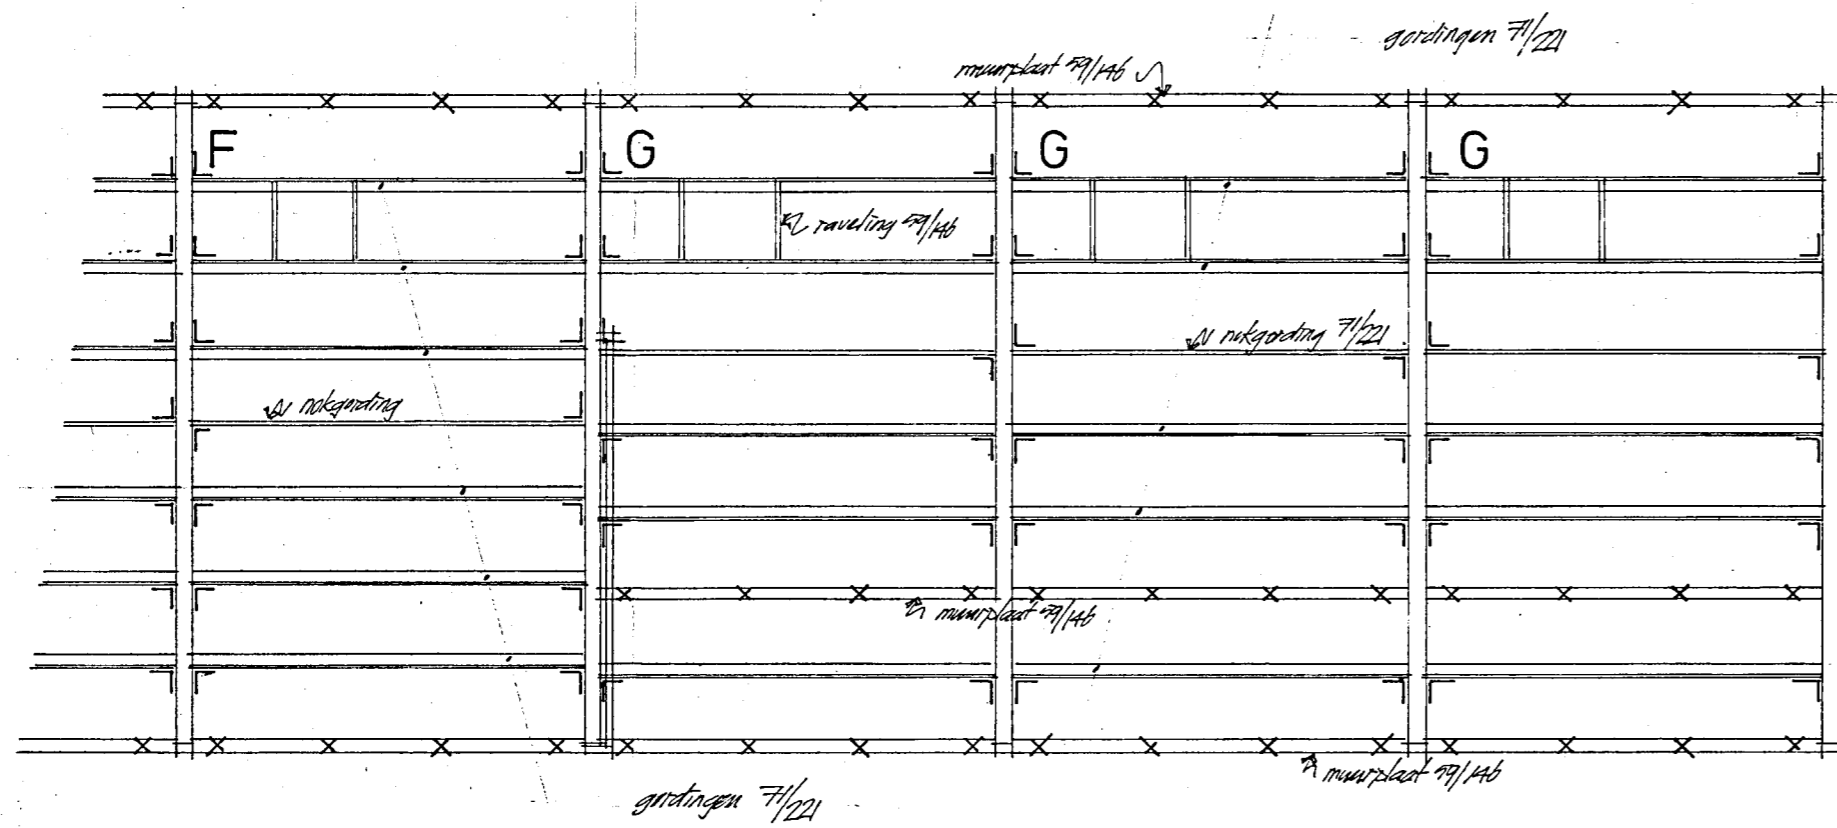


KAPPLAN

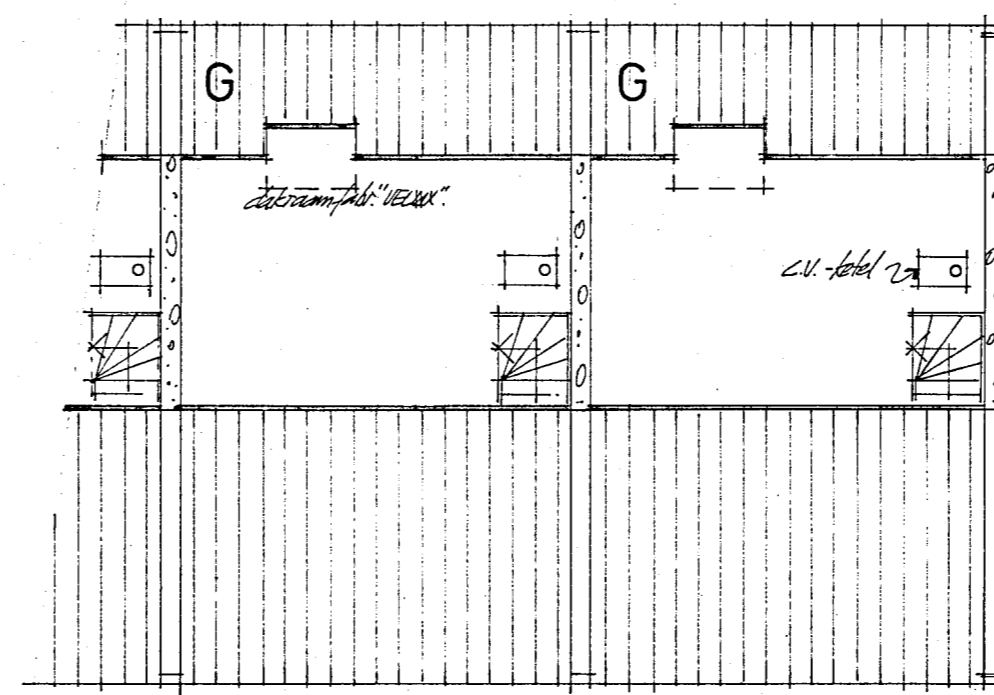

ZOLDERVERDIEPING

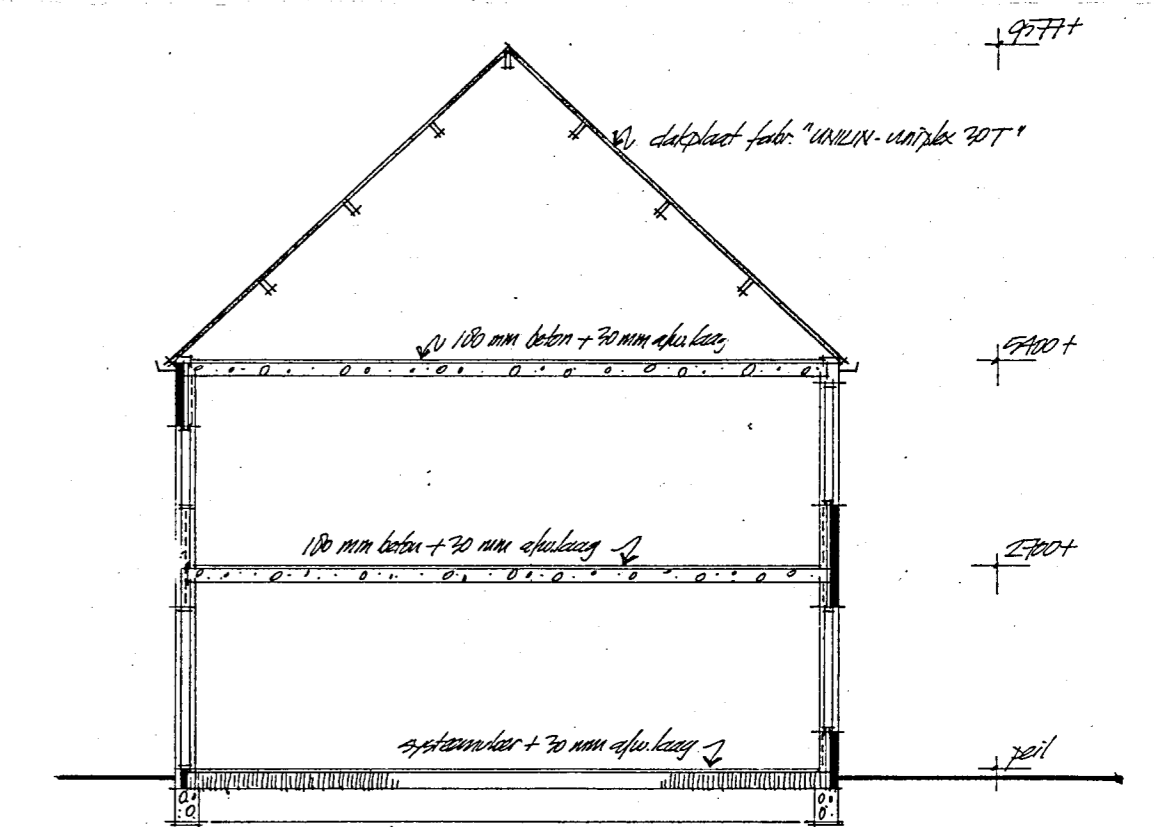

DOORSNEDE IV

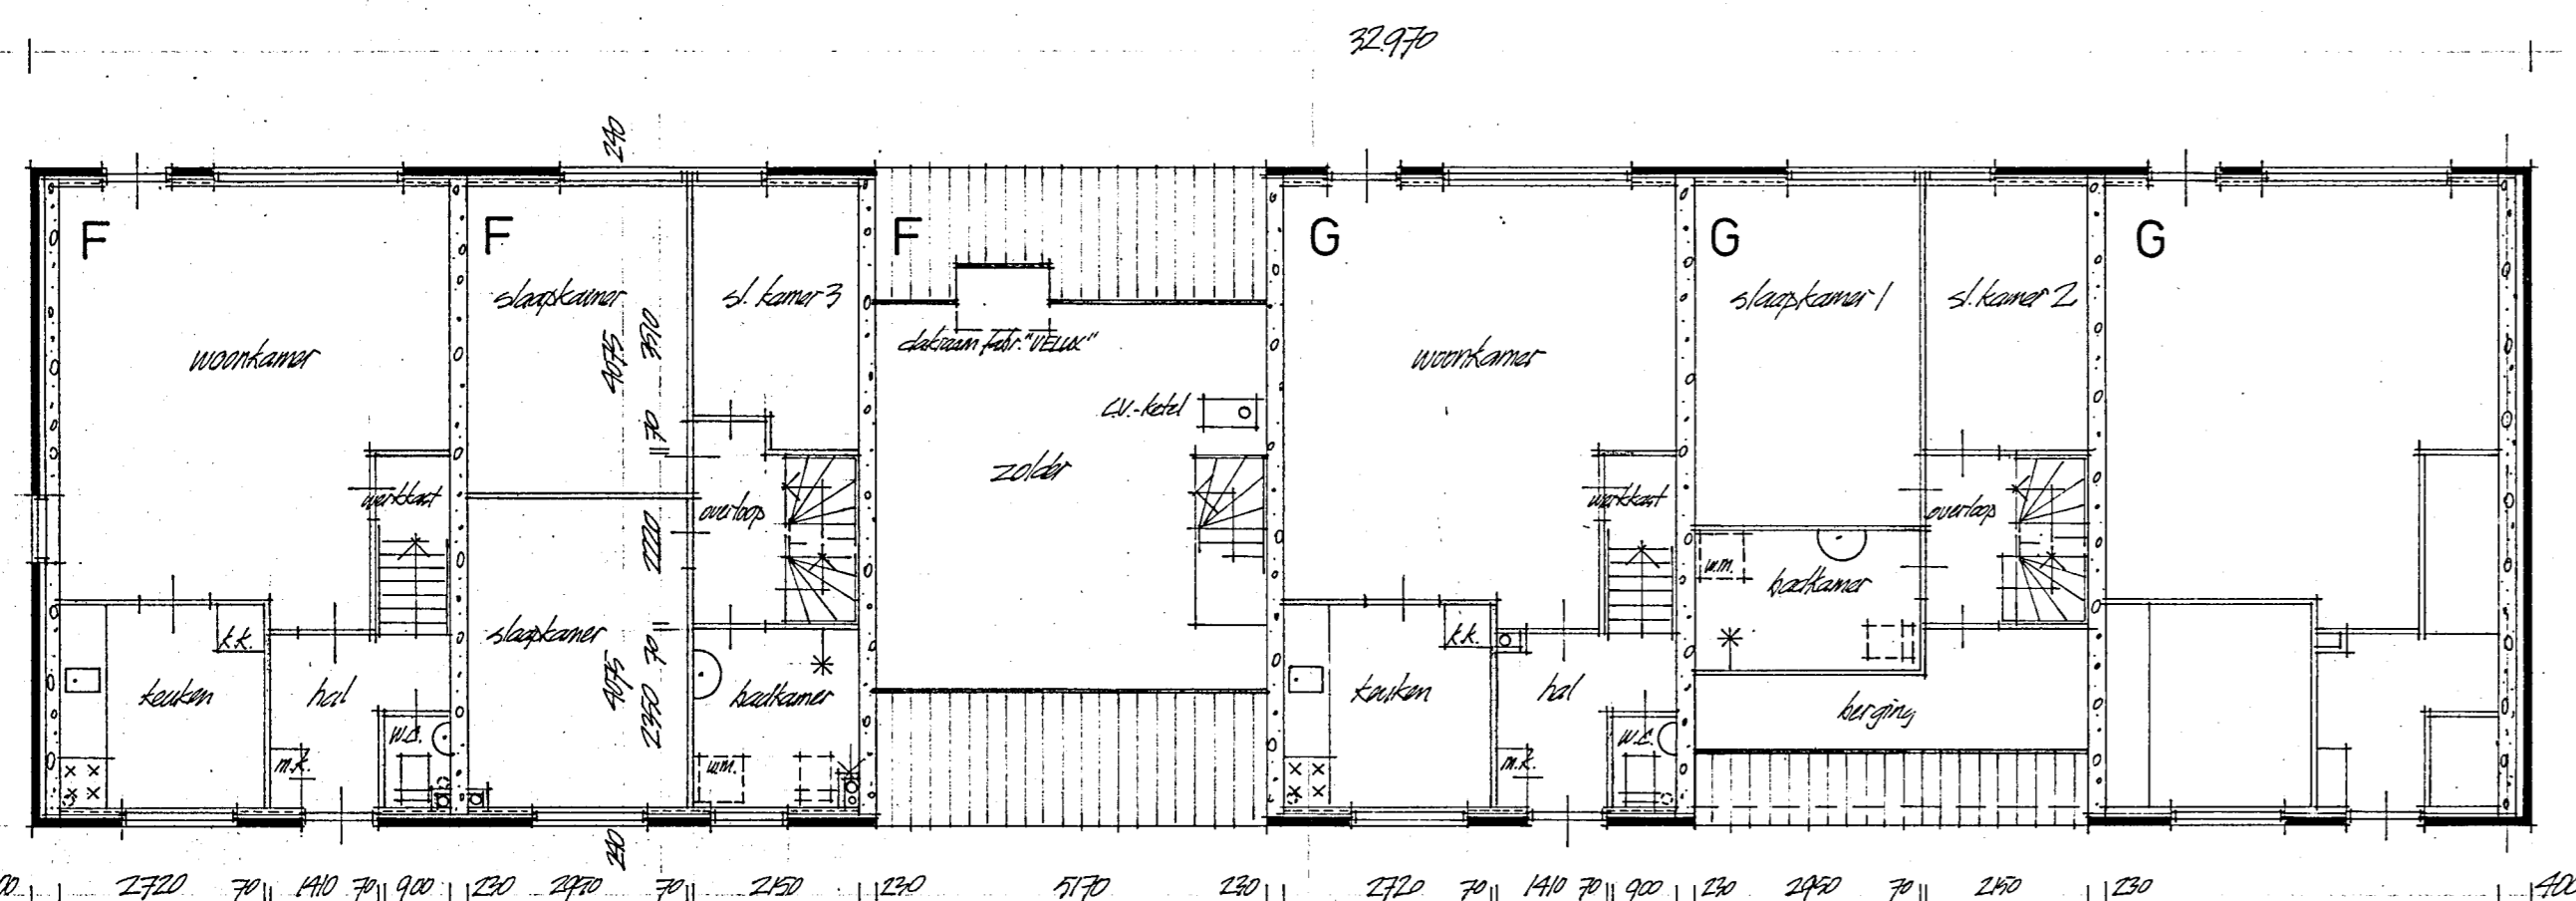

BEG. GROND 1^e VERDIEPING ZOLDERVERD. BEG. GROND 1^e VERDIEPING BEG. GROND
PLATTEGRONDEN BLOK 9

Behoort bij besluit van
de Raad van Heemskerk
B. en W. 12 NOV. 1985 no. 166
Mij bekend.
De Secretaris van Heemskerk

[Handwritten signature]

werk nr. 62	126 woningen te heemskerk breedweir fase II	werk nr. 301.27.1	blad nr. 2B05
datum 01-04-85		datum 24-06-85	schaal 1:100
onderwerp blok 9 woningtype F + G		datum 26.8.85	bladformaat A1

Hendrik Mandwegweg 76
1947 HC Beverwijk
Telefoon (02510) 24132
H.J. Teeken en Ir. J.P.M. Beelen, Architecten BNA