




L. ZIJGEVEL BLOK 4

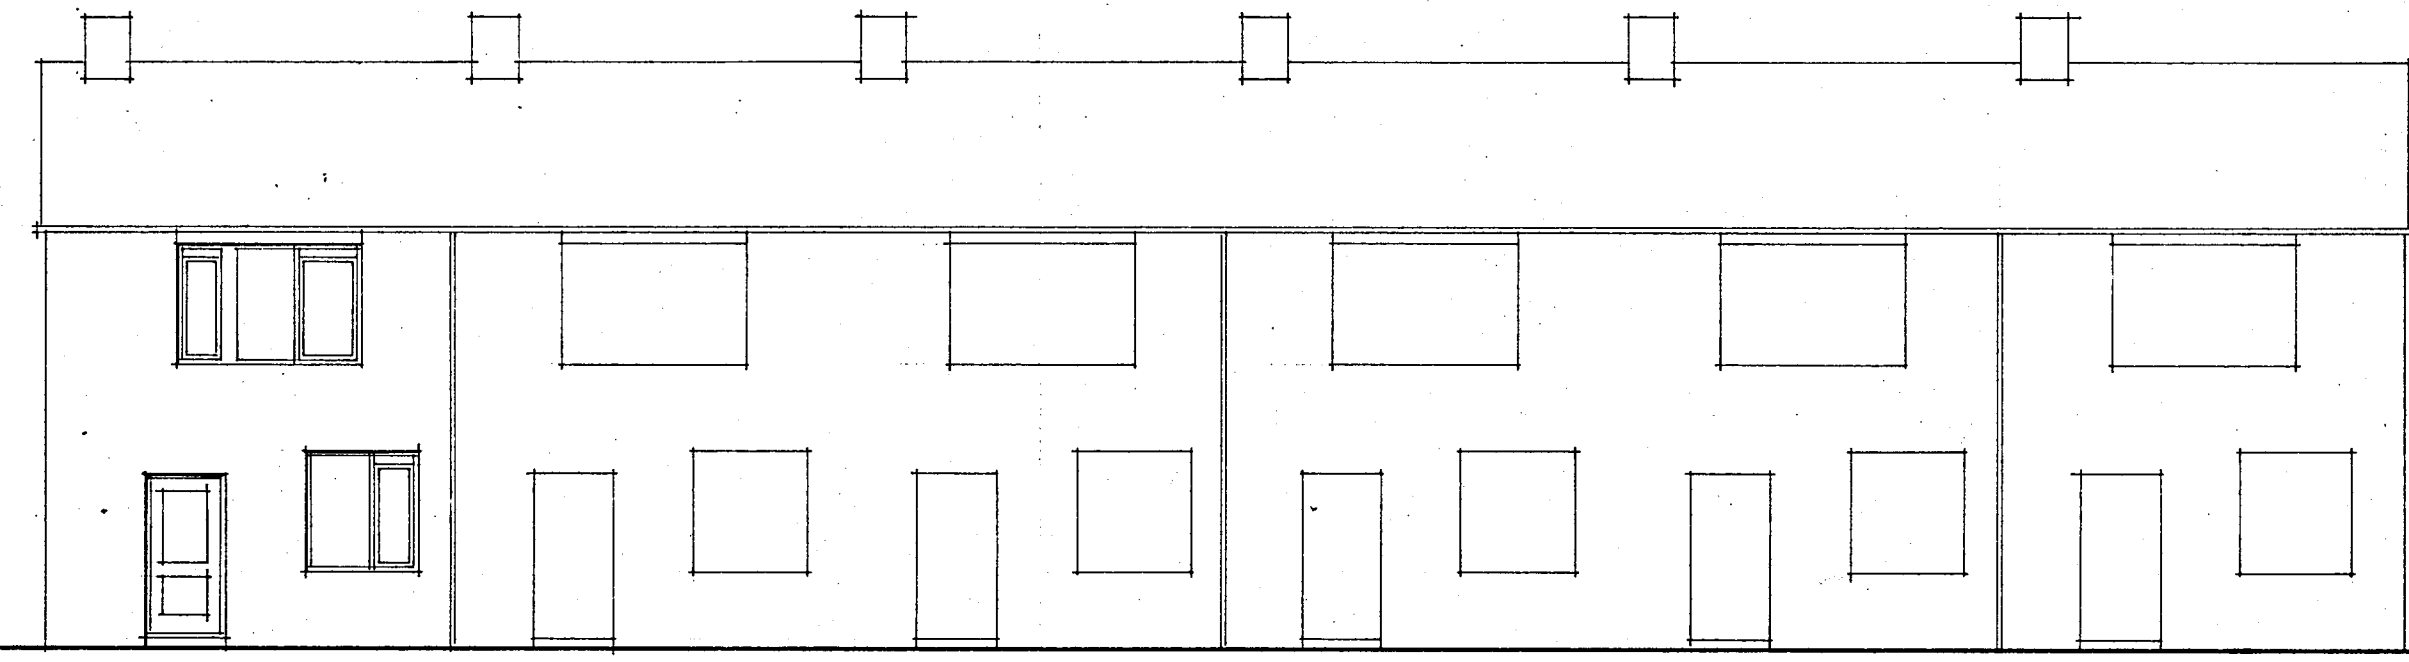


STRAATGEVEL BLOK 4

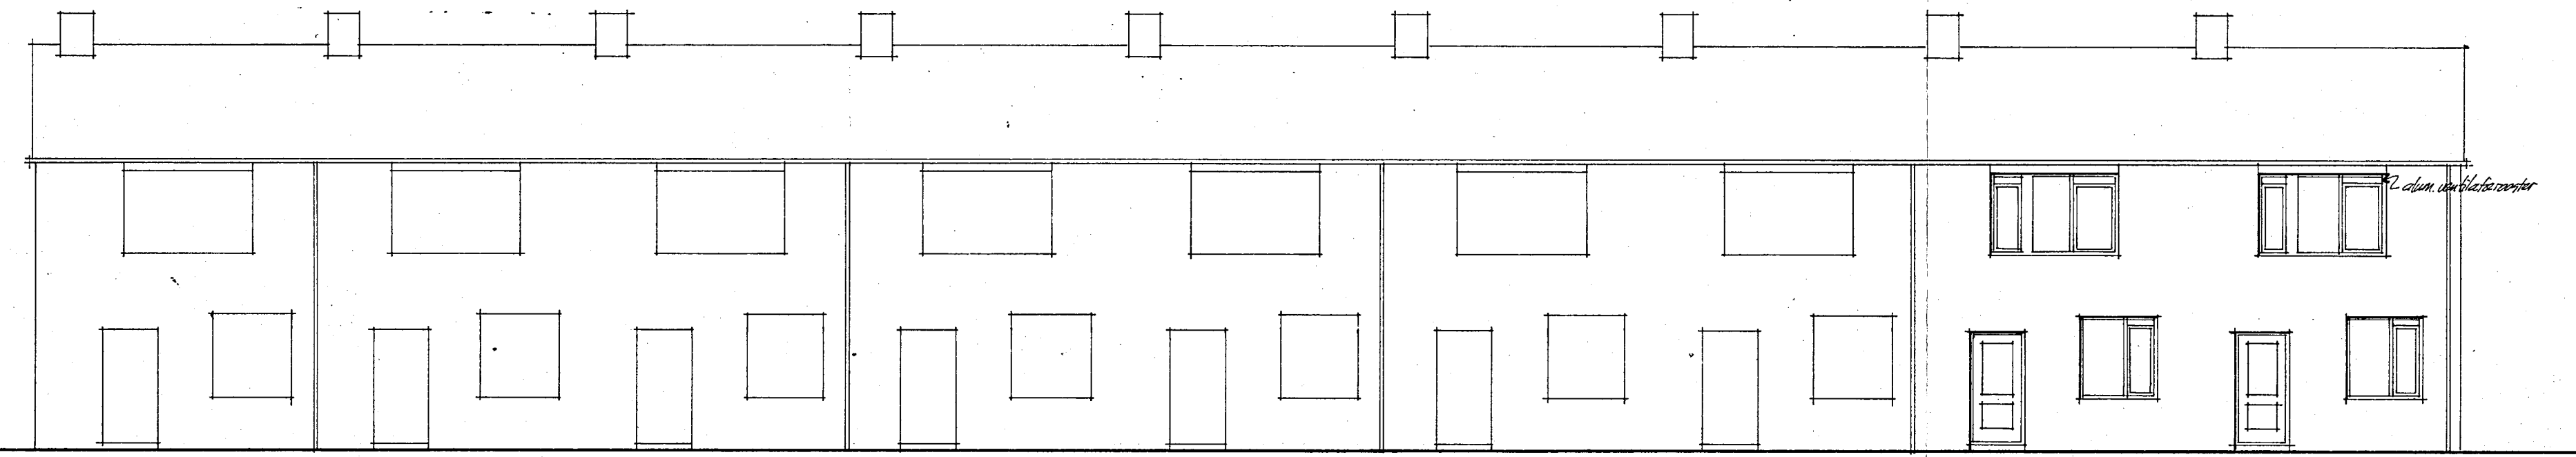


BLOK 8

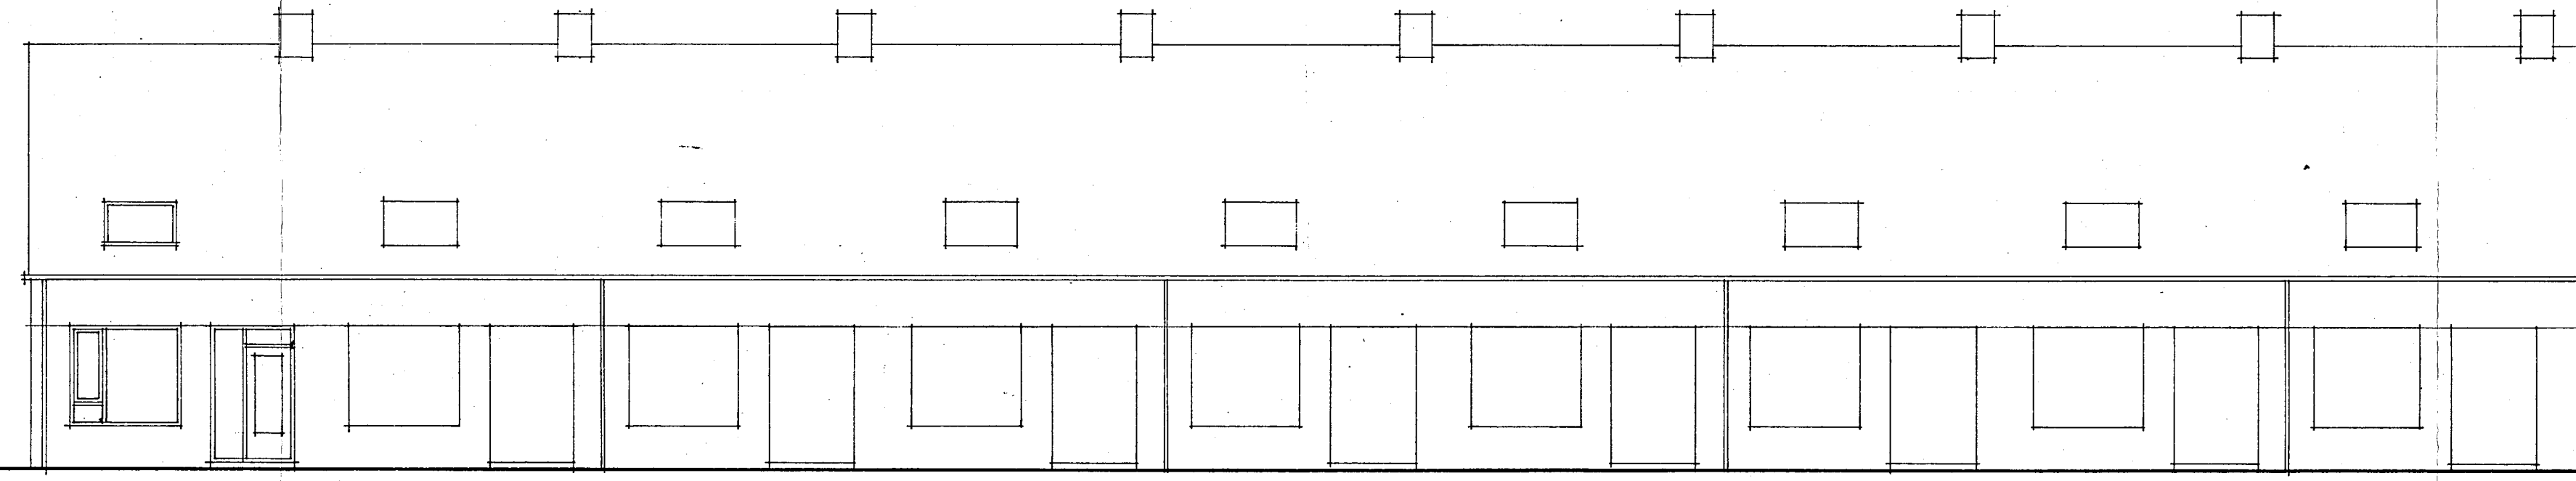


TUINGEVEL BLOK 8

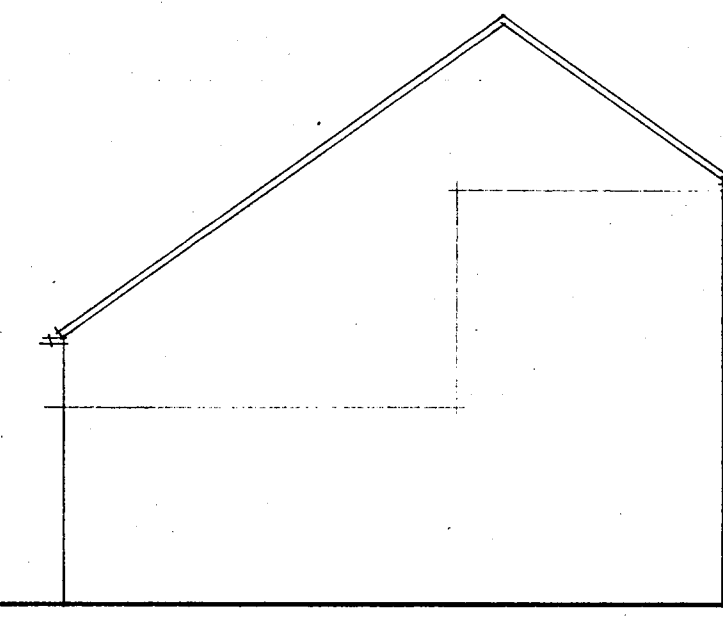


L. ZIJGEVEL BLOK 8

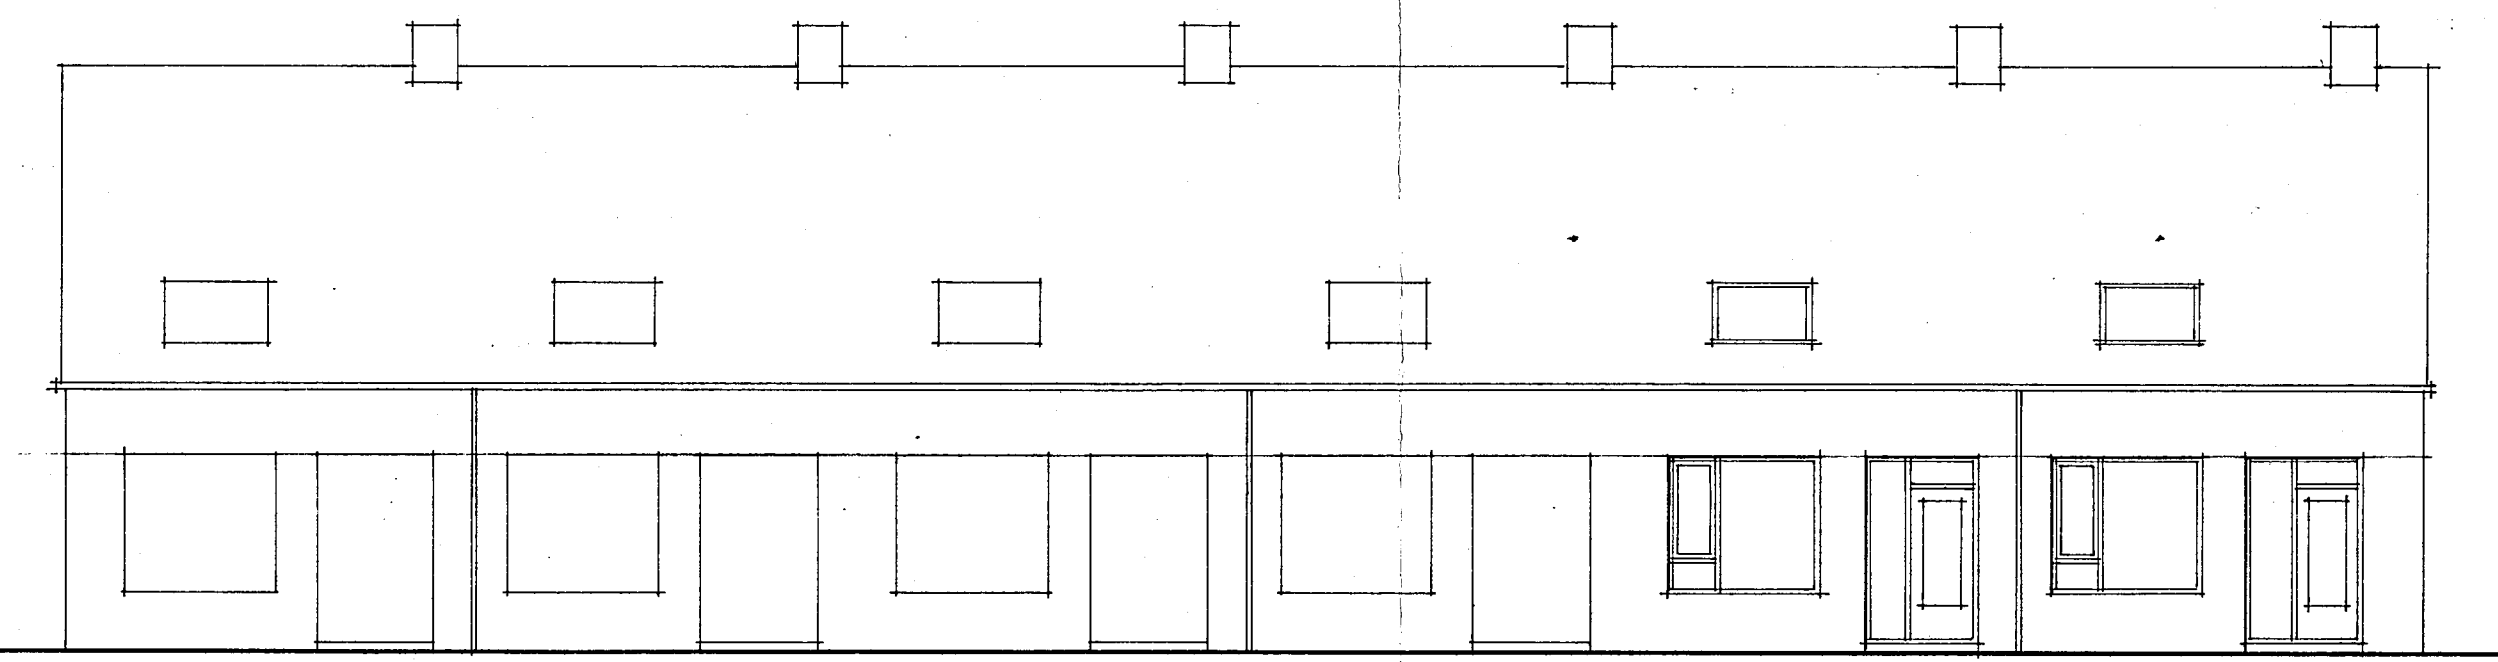


TUINGEVEL BLOK 4

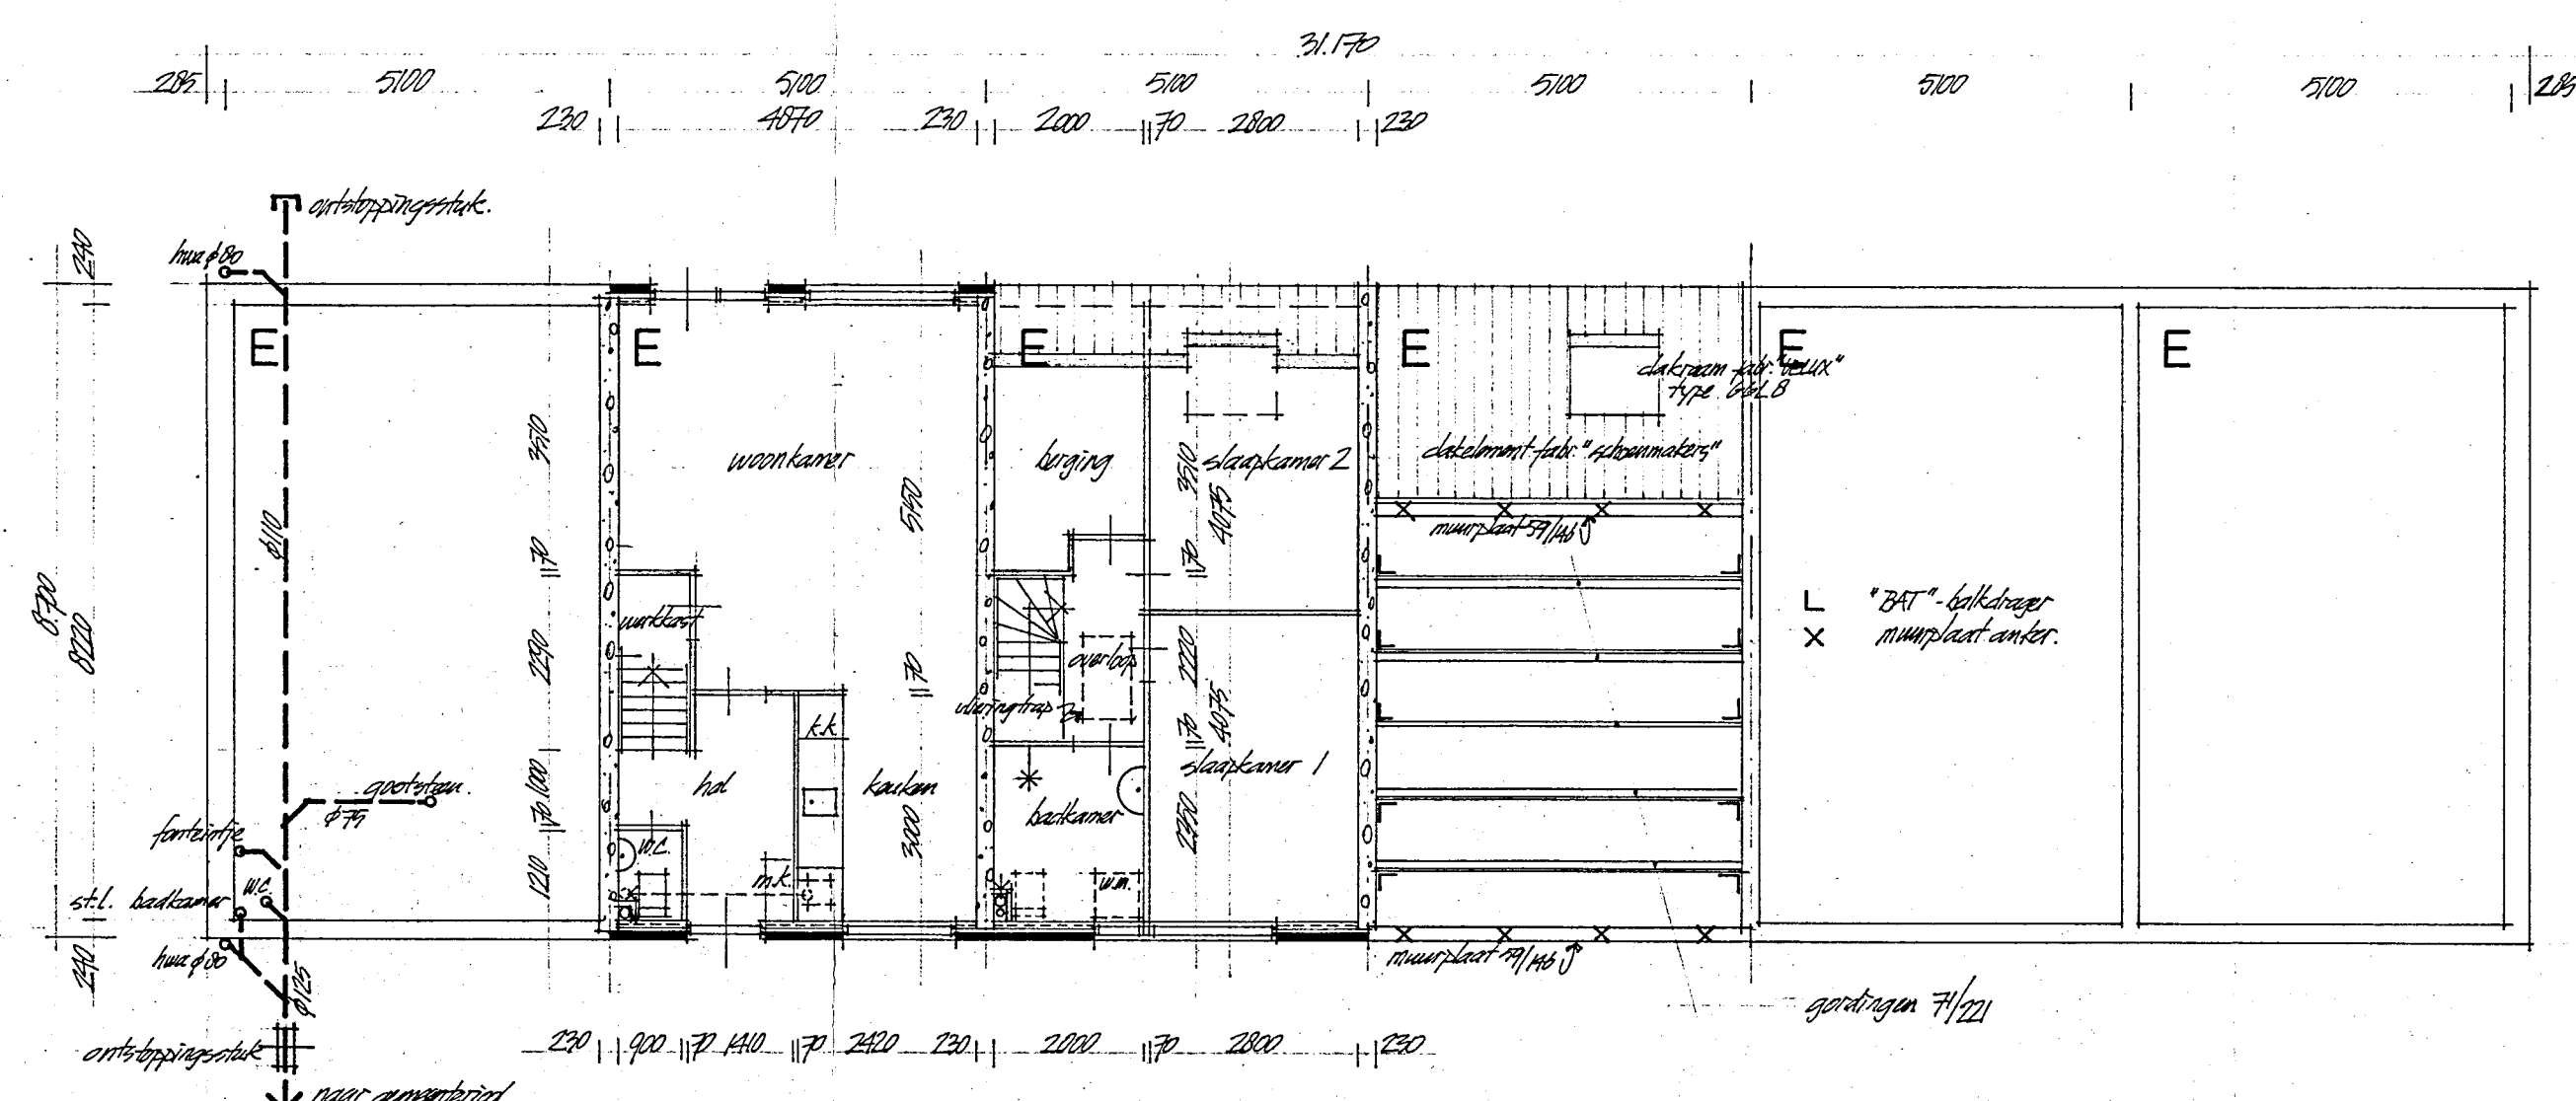


FUND.-RIOL. BEG. GROND 1 VERDIEPING KAPPLAN  
PLATTEGRONDEN BLOK 4

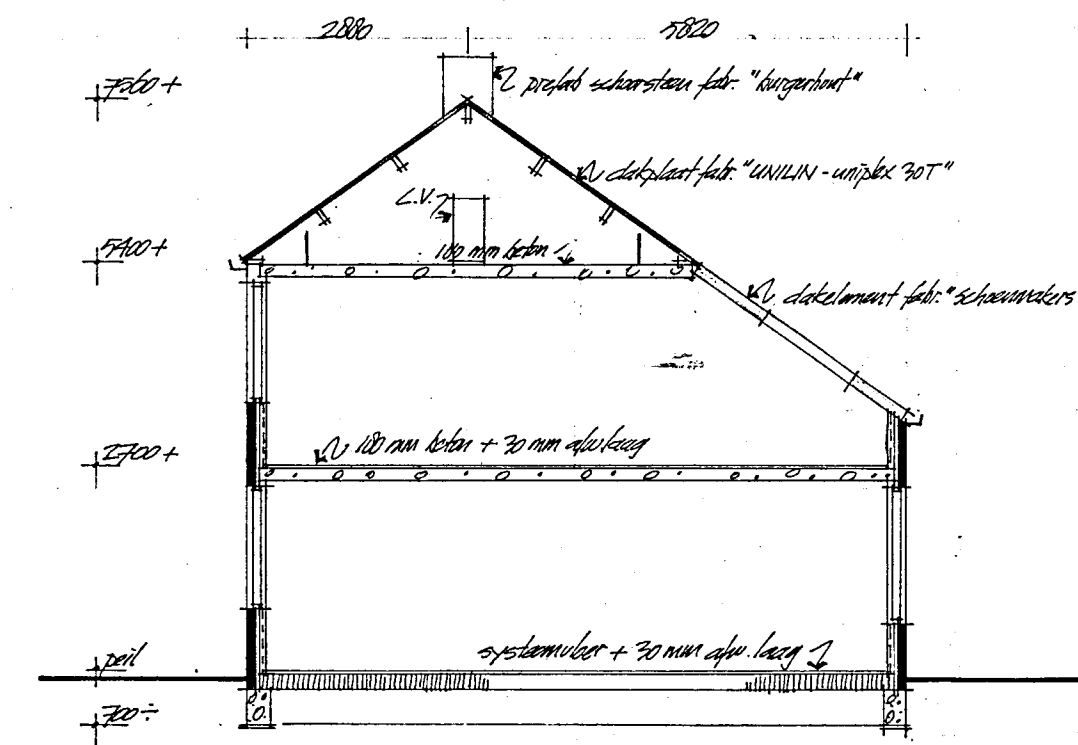

DOORSNEDE

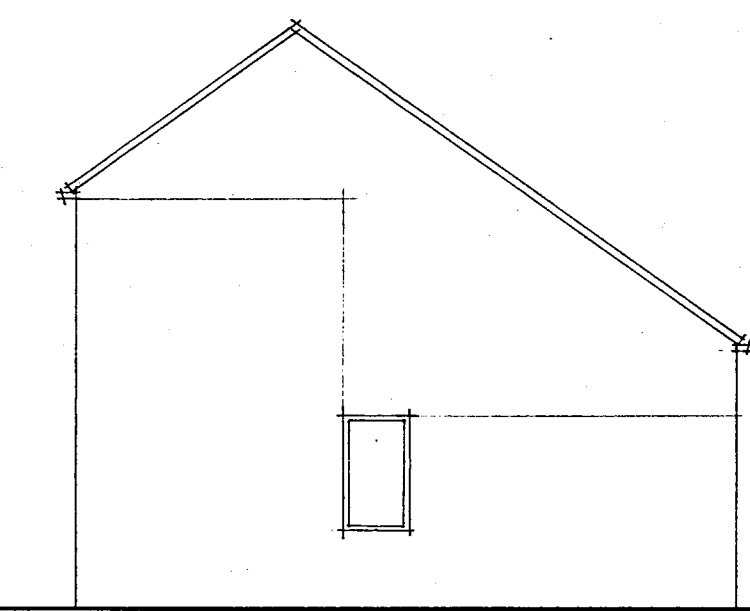

R. ZIJGEVEL BLOK 4+8

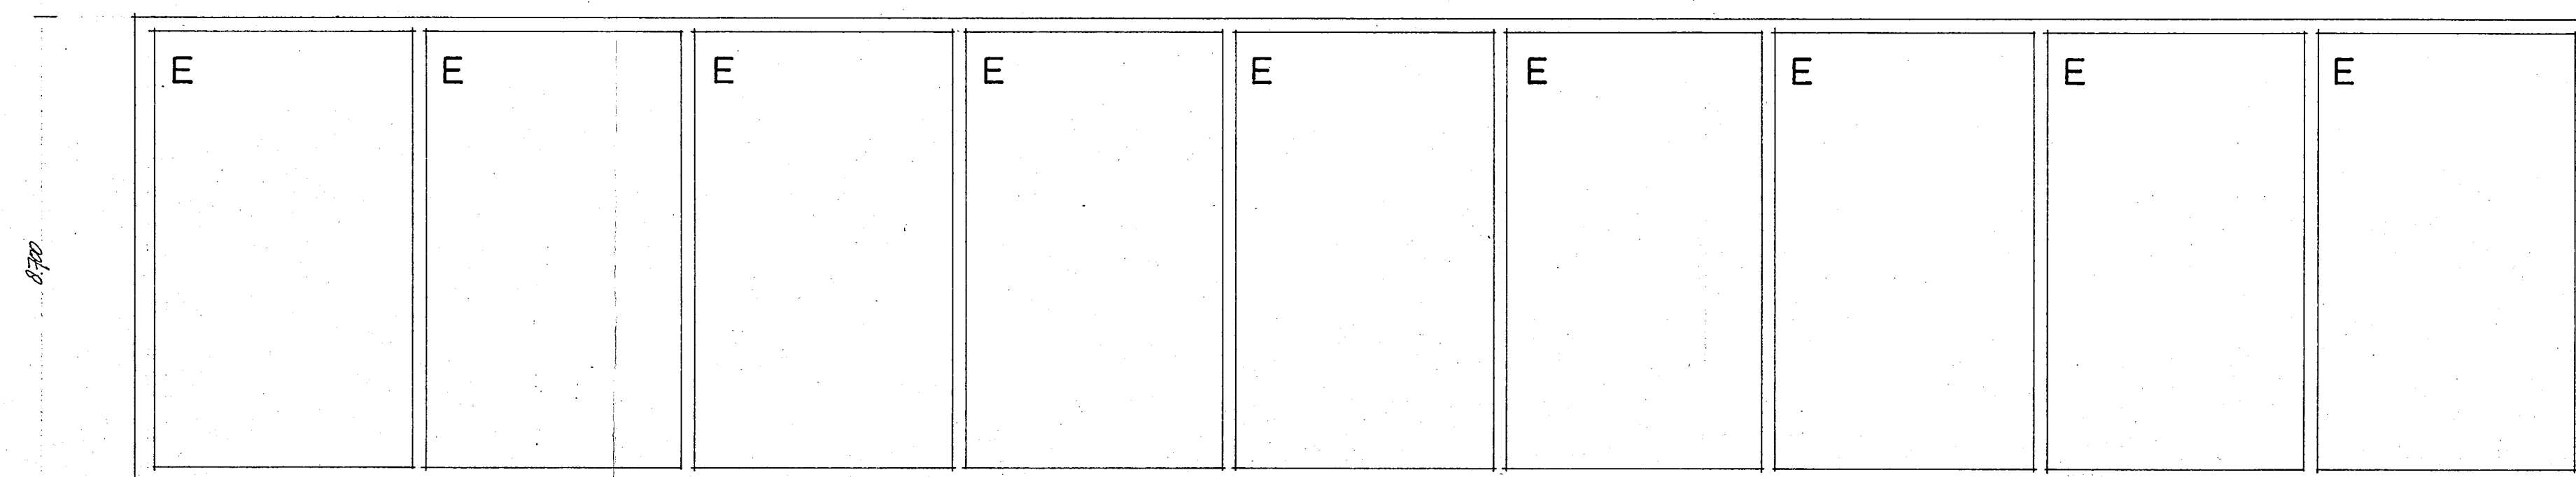

BLOK 8

Bekende bij de Staat van  
B. van de Heemskerk  
d.d. 12 NOV. 1985  
Rijksarchief  
De Secretaris van Heemskerk

*H. J. Teeken*

werk nr. 62  
126 woningen te heemskerk  
breedweer fase II  
datum 01-04-85  
24-06-85  
26.8.85  
werk nr. 0301.0201  
blad nr. 2B 04  
schaal 1:100  
bladformaat 60 · 110

Hendrik Mandeweg 76  
1947 HC Beverwijk  
Telefoon (02510) 24132  
H.J. Teeken en Ir. J.P.M. Beelen, Architecten BNA