


achtergevel

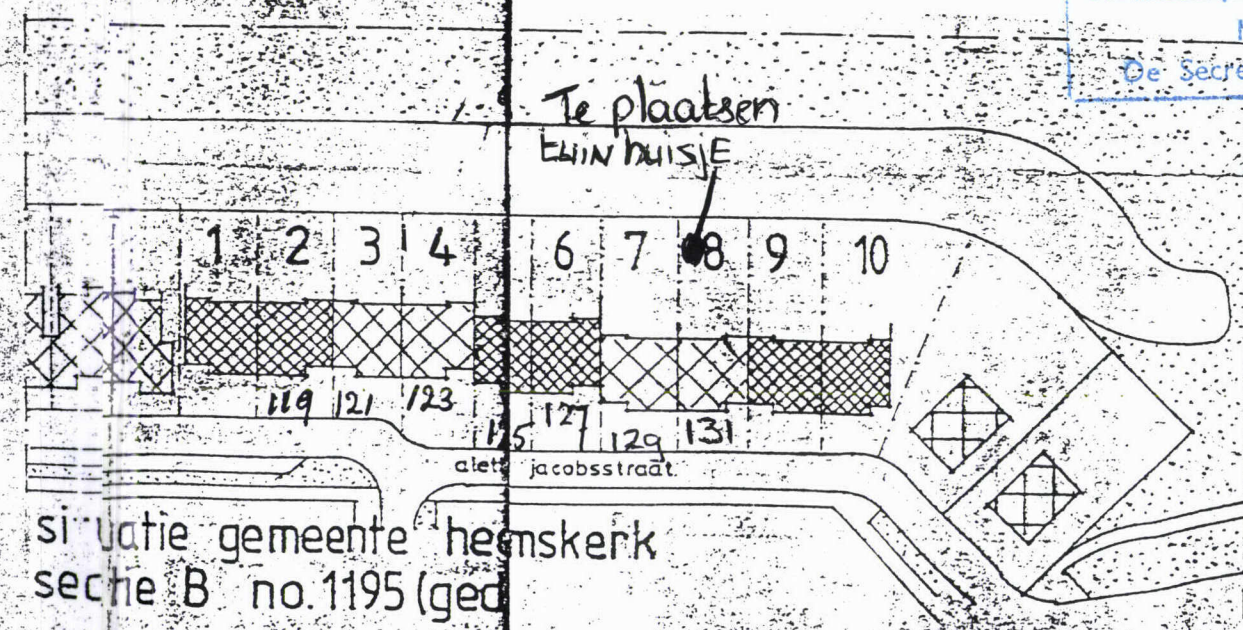

van rechtswege pos beschikt  
 beantwoordt bij besluit van  
 de G.M. van Heemskerk  
 B. en V. dd. 1 SEP 1984 no. 199/332  
 Mij bekend.  
 De Secretaris van Heemskerk.

bouw 10 schakebungalow's aan de aletta jacobsstraat in plan breedweert te heemskerk	variant woningen	wijziging van plattegrond, voor- en achtergevel	architect: w.h. neubeboom marquettelaan 22 1962js heemskerk, telefoon 02510-32418	schaal 1 : 100 getekend : m.p.b. datum 18 sept. 1984 formaat 30 x 50 gewijzigd 29 nov. 1984 blad no. 1 <sup>a</sup>
---	------------------	---	---	--