


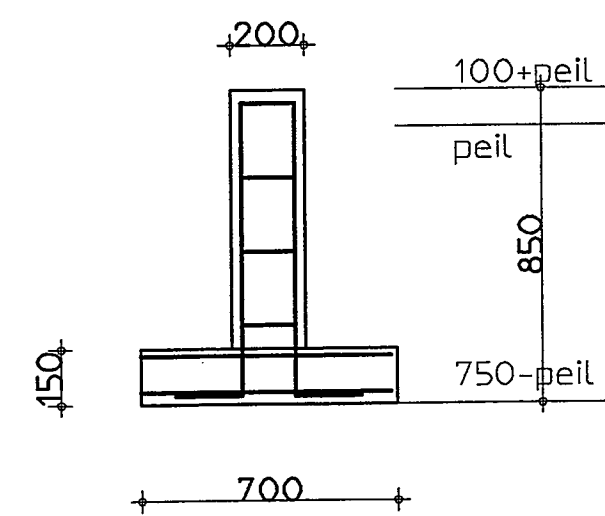


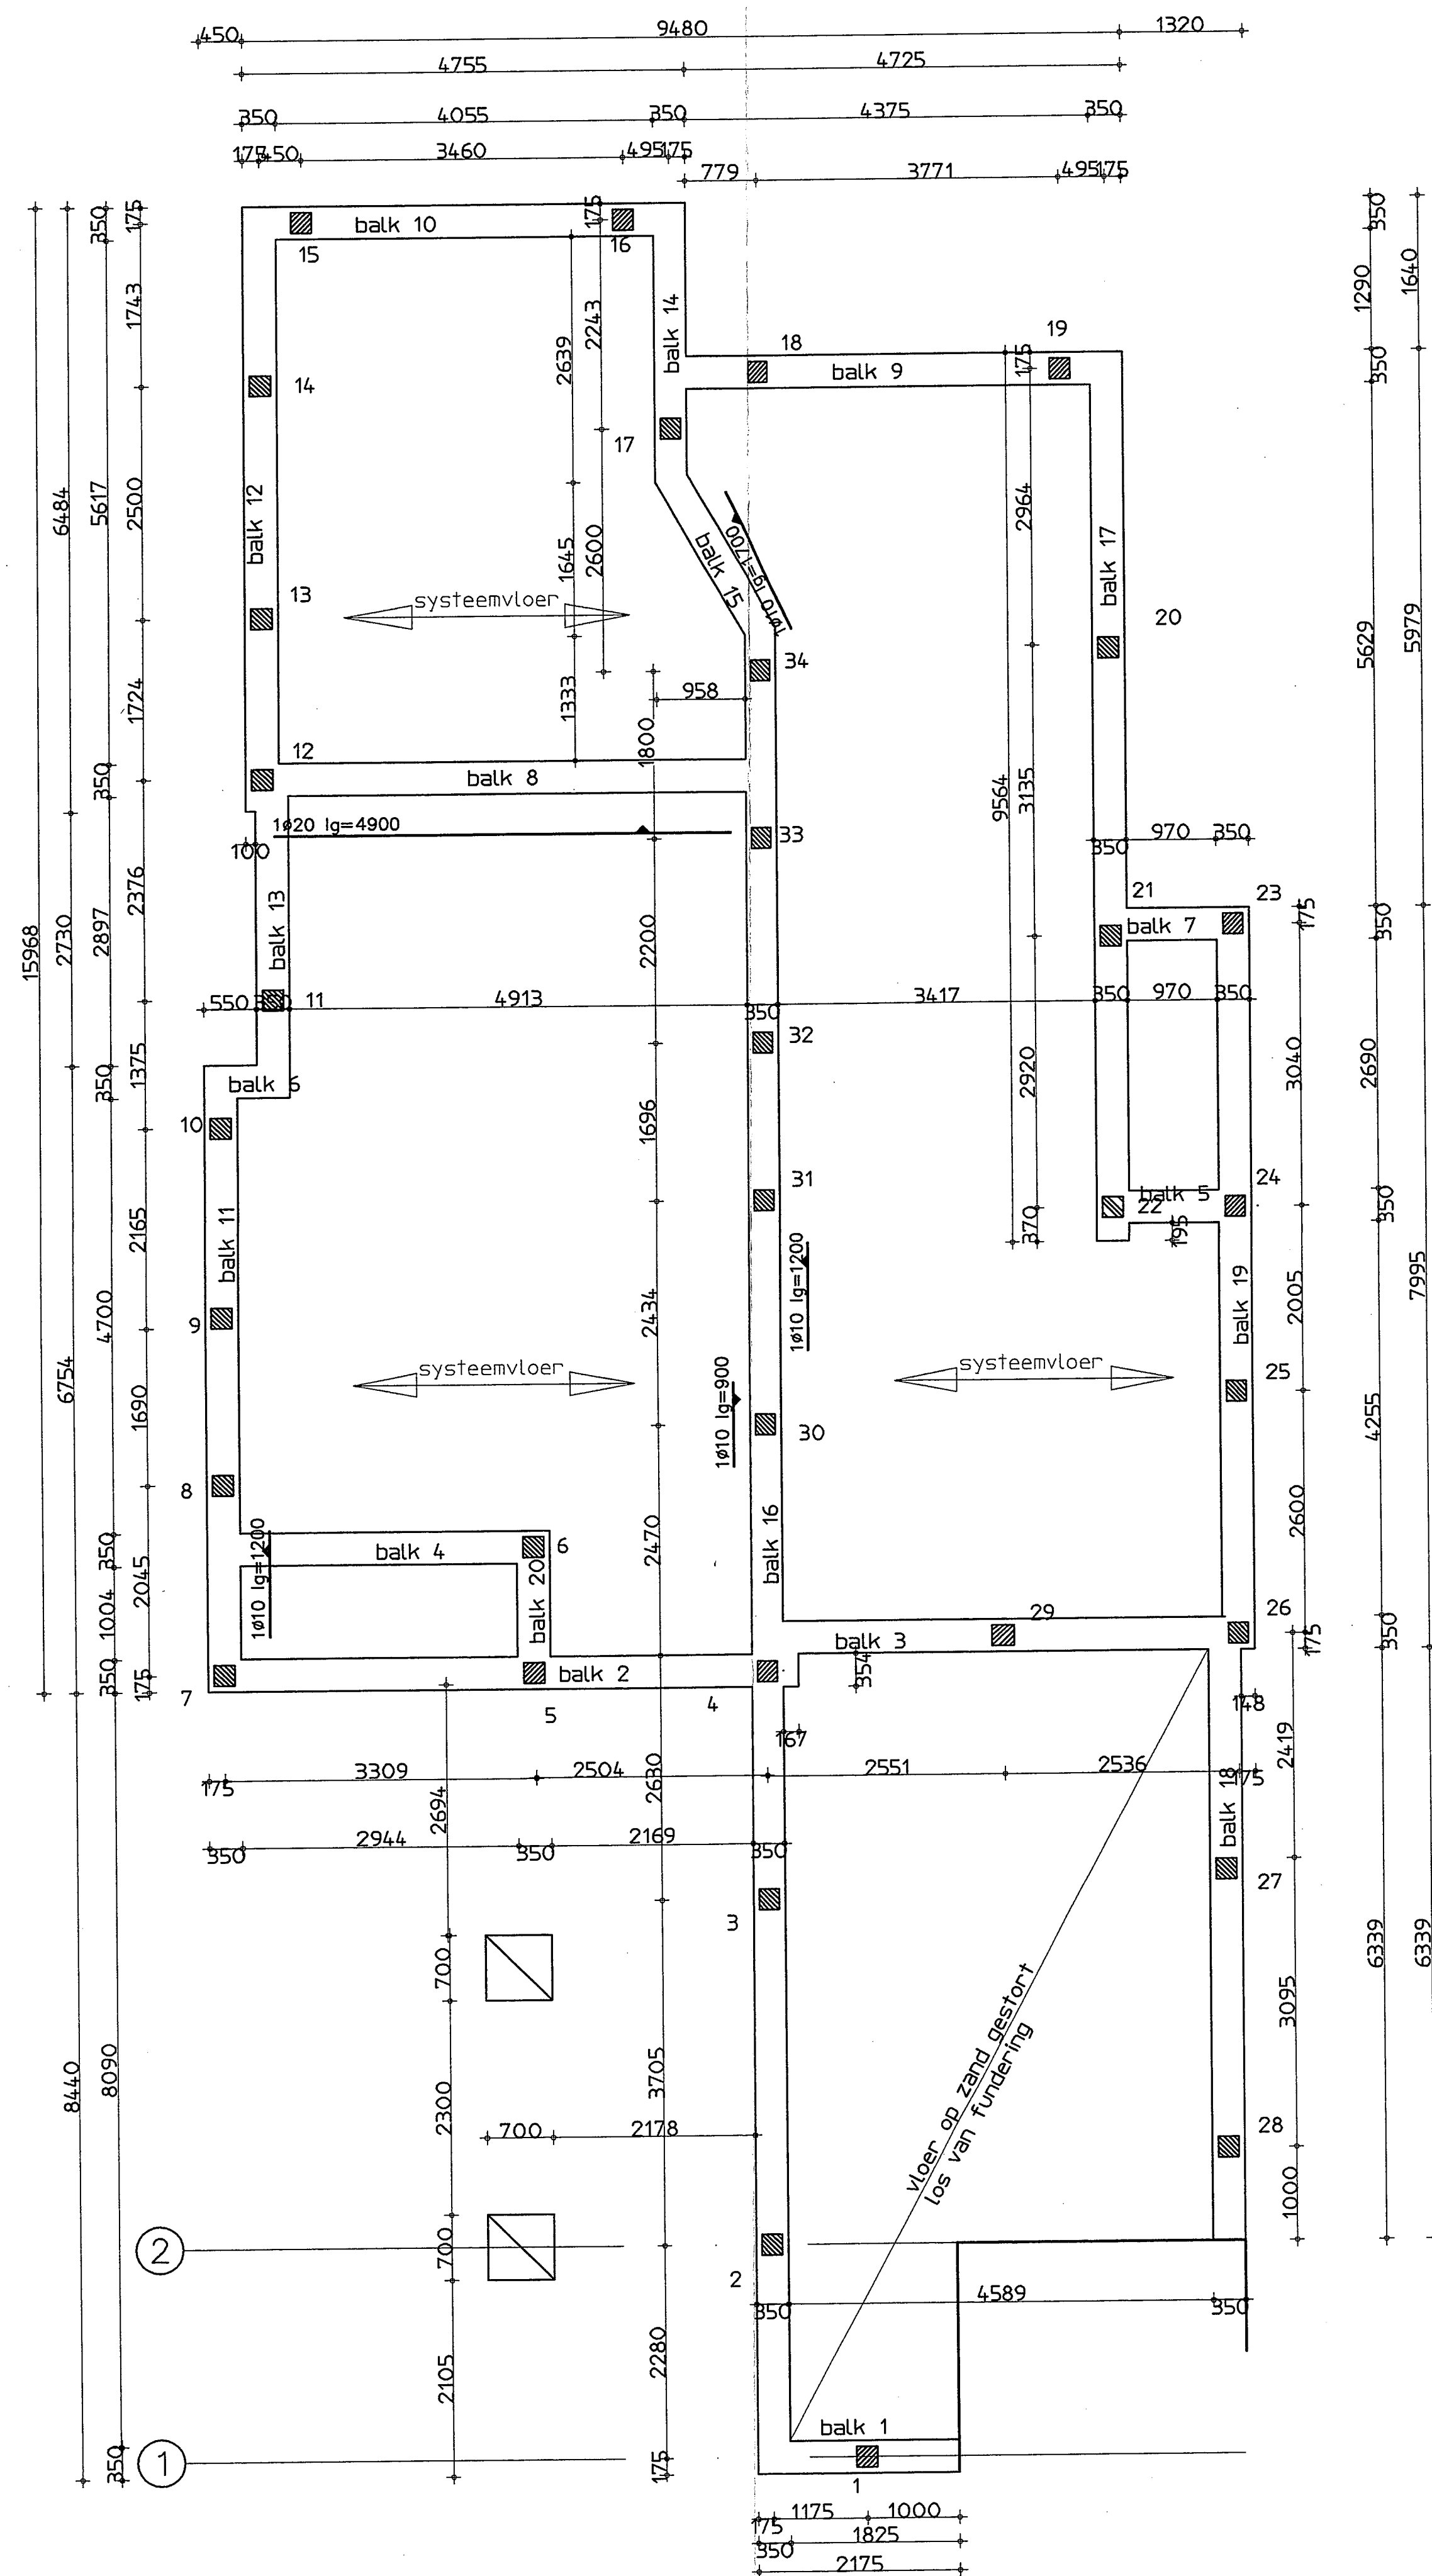

doorsnede 2

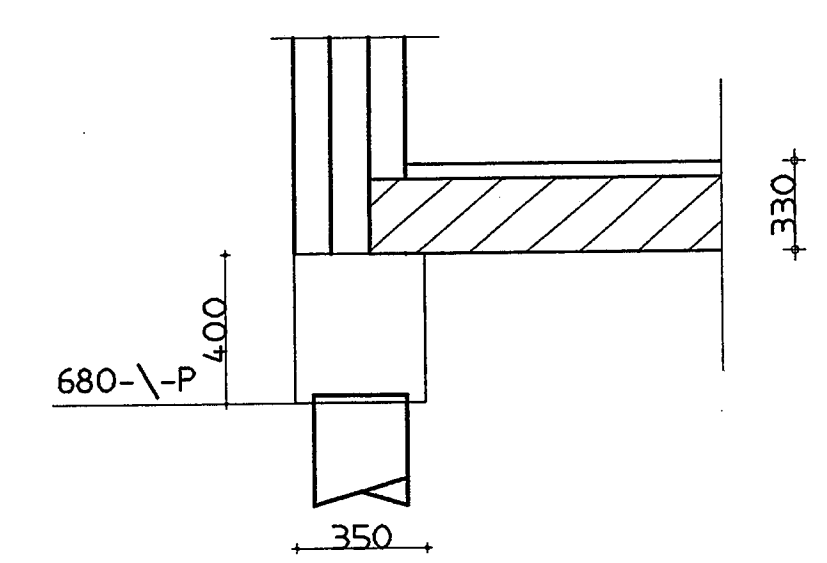

doorsnede 1

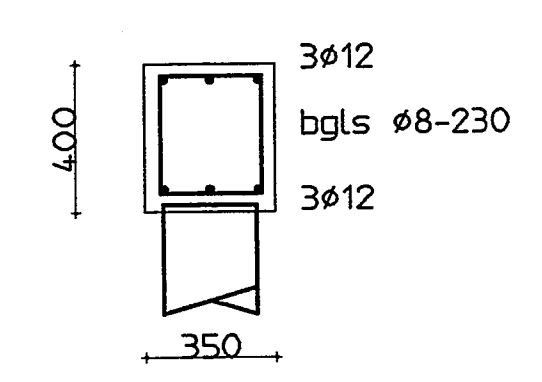

basis wapening
bijleg wapening zie plattegrond

peil = peil bestaande woning

Palen						
Prefab betonpalen						
	afmeting mm x mm	paalpuntniveau mm - NAP	afhanghoogte mm - P	paallengte mm	max. belasting kN	aantal
	220X220	4500	660	5000	200	34

Veiligheidsklasse : 2

Algemeen beugeldetail

Algemeen balkende detail

Algemene balkdoorsnede

Min. verankerings lengte

Flankstaaf

Bovenstaaf balkende min. 200 mm² omzetten (geldt voor alle balken)

Afhakhoogte palen 20 mm + O.K. Balk Steklengte palen min. 300 mm.

Onder alle met de grond in aanraking komende betonvlakken, een werkvloer dik 50 mm aanbrengen Betonkwaliteit B15

betondekking	milieuklasse 1	milieuklasse 2	milieuklasse 3-5	betonwerk voor controleerbaar oppervlak	uitvoering volgens VBU (NEN6722 VBT 1986 (NEN5950))
vloeren + wanden	15 mm	25 mm	30 mm	+5 mm	sterkteklasse B25
balken	25 mm	30 mm	35 mm	+5 mm	consistentiegebleed 3
kolommen	30 mm	35 mm	40 mm	+5 mm	staalkwaliteit FeB 500

werk : Hulsartsen-praktijk Rijksweg 16 te Heenskerk

opdrachtgever : Architectenbureau O.A. de Vree Postbus 209 1900 AE Castricum

onderwerp : Palenplan \ Fundering

Get. : R.P.H. Boom

Datum : 03-05-1999

Schaal : 1:50 1:20

A : 15-09-1999

B

C

D

werk no. : 99-0404

tekno. : 01

INGEKOMEN 27 SEP. 1999

Bouwadvies- en Konstruktiebureau ing. R.P.H. Boom

Ypsteinerlaan 63 1851 WG Heiloo

Tel.: 072 - 5320515 Fax.: 072 - 5320755