

RENOOVI BRANDWEER

M.B.T. DE EIS VAN 30 MIN. BRANDWERENDHEID VOOR DE DRAAGCONSTRUCTIE OP HET OPLETUUR VAN BEZUKEN IS DOOR DE CONSTRUCTEUR EEN ADVIES UITGEBRACHT. TENGEWEE DE GEVELS BIJ BRAND GEURENDE 30 MIN. TE BEHOUDEN, WORDEN ONDERSTAANDE VOORZIENINGEN GETROFFEN.

DE DE KOLONNEN IN TE KLEMMEN OP DE FUNDERINGSBALK. DE DE VERBINDINGEN VAN DE SPANTEN OP DE KOLONNEN MET TE VOEREN VOLGENS DE NIEUWVOOR GEBRUIKELIJKE DETAILS, ZO DAT BIJ BRAND DE LIGGERS LOSKOMEN VAN DE KOLONNEN.

DEUR- IN-KOMBINATIE MET KOZIJN ZELFSLUITEND 30 MINUTEN WB00

L.S.

MANO WB000 30 MINUTEN CONFORM NEN 6008

BRANDSLANDASPEL 20M/19/08M UITVOERING EN WATERBERING CONFORM DE NEN 3211

TRANSPARENT VERLICHTINGS ARMATUREN, UITVOERING SMOLEN VOOR UIT- EN NOODUITGANG CONFORM DE PICTOGRAMEN ZALS VERMELD IN DE NEN 888. PROJECTERING CONFORM HOOFDSTUK 11 VAN HET BOEKWERK: "EEN BRANDVEILIG GEBOUW INSTALLEREN", 2DE DRUK.

DE HIER AANGEGEVENE ROLDEUREN ZULLEN ALS VOLGT WORDEN UITGEVOERD:

- BRANDVEILIGHEID ROLDEUREN
- FABRIKANT 'HURKS INDUCON'
- TYPE HD DBW-120
- ZIE VOOR UITGEBREIDE INFORMATIE DE BIJGEGEGE SPECIFICATIE
- DE UITVOERING IS CONFORM GEBENDE SPECIFICATIE M.U.V. DE OMGASTINGEN.

IN HET PAND ZIJN DE VOLGENDE INSTALTIES AANGEBRACHT:


NOOD- EN TRANSPARENT VERLICHTINGSINSTALLATIE UITGEVOERD CONFORM HOOFDSTUK 11 VAN HET BOEKWERK "EEN BRANDVEILIG GEBOUW INSTALLEREN", 2DE DRUK.

HET GEBOUW ZAL WORDEN VOORZIEN VAN EEN ONTRUIMENS INSTALLATIE TYPE C

rookmelders indren en rookmelder in alarmering komt dan dreven alle rooldeuren te sluiten.

accorloop Dilleus

Behoort bij bestel van: 01-470
 B. en W. van Heerde
 17 JUL 2002
 namens dezer,
 Mij bevestigd van Heerde,
 INVOEGING 28 JUNI 2002

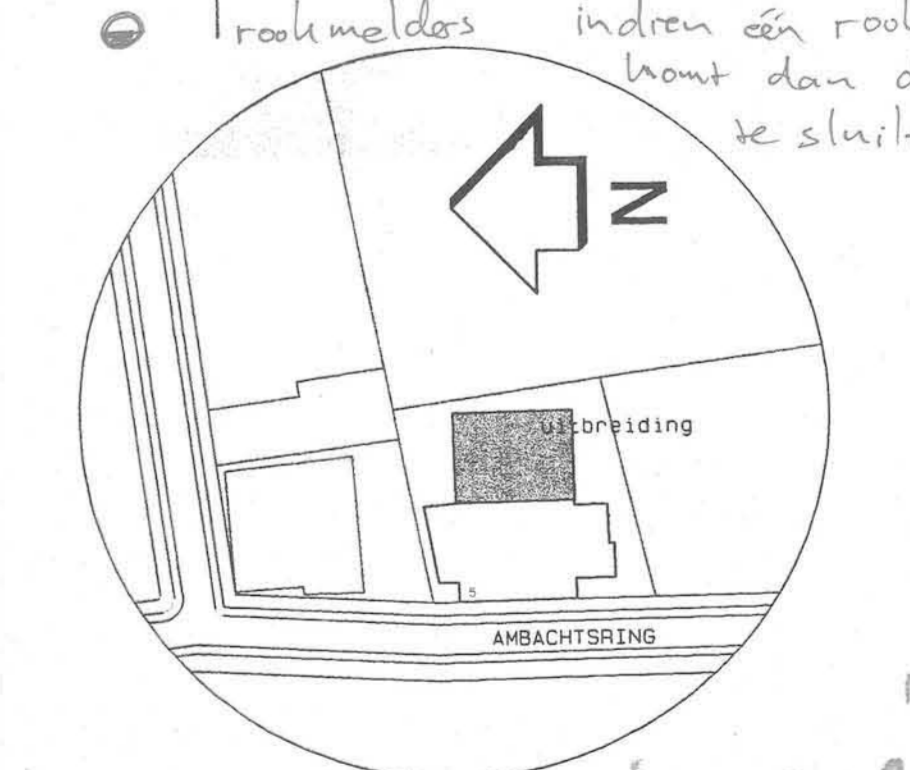

SITUATIE
 AMBACHTSTRING 5
 TE HEERDEKERK
 SCHAAL 1:1000

PROJECT
 uitbreiding
 autoherstel-werkplaats
 OPDRACHTGEVER
 autobedrijf Jan Niesten
 TEKENING
 plattegrond/ doorsneden
 gevels

PROJECT NUMMER
 2001-40
 ONDERNEEM
 BOUWVOORBEREIDING

SCHAAL
 1:100
 FORMAAT
 A0
 FILE
 2001-40-01-pilot.dwg
 GET.
 J.E. DIMER

DATUM
 22-03-2002
 A 13-05-2002
 B 25-06-2002

0 1 2 3 4 5

zie eerste correctie

01-470

Kooij Kleijn Bosscher BV-01

Architecten Bna