



- Voorgevel bestaat -


- Zijgevel bestaat -

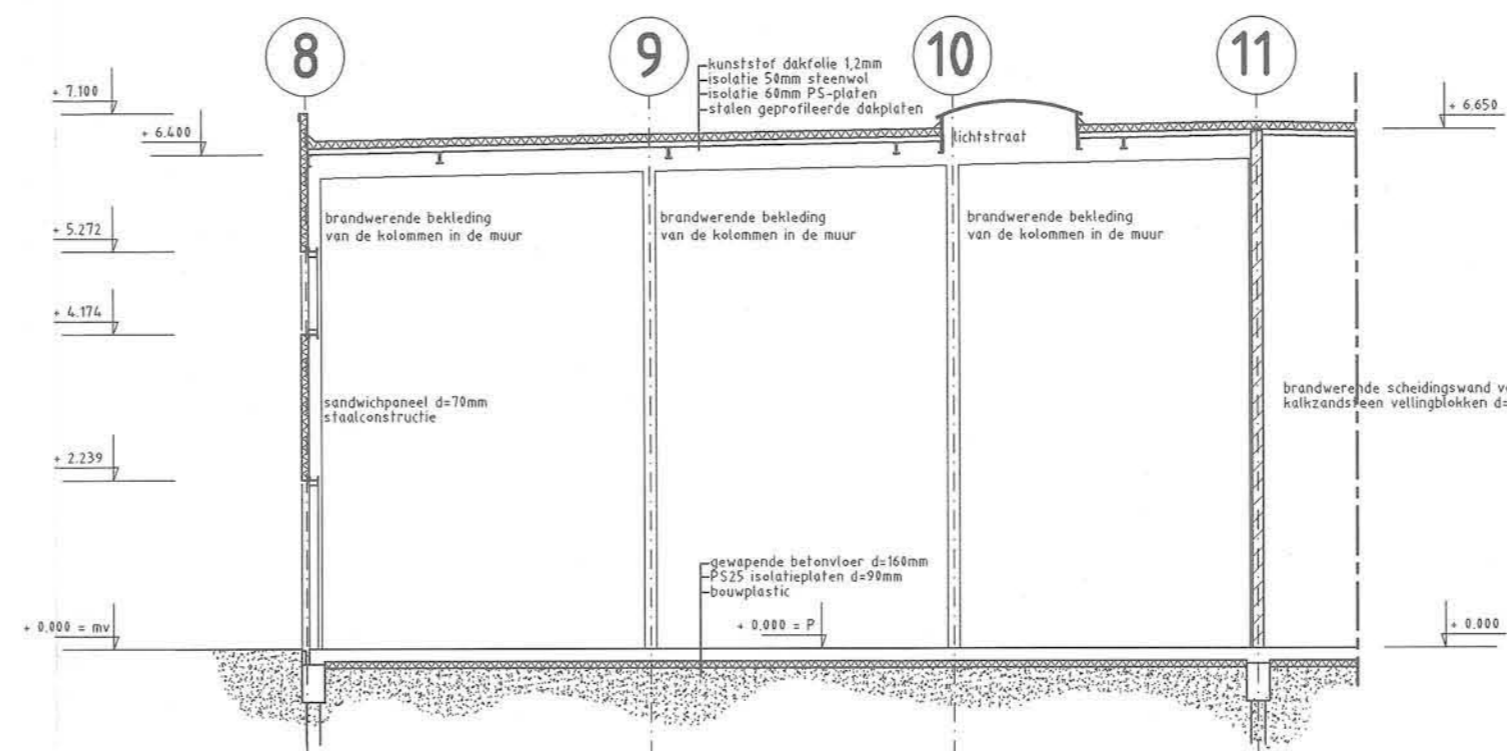

- Langsdoorsnede bestaat -

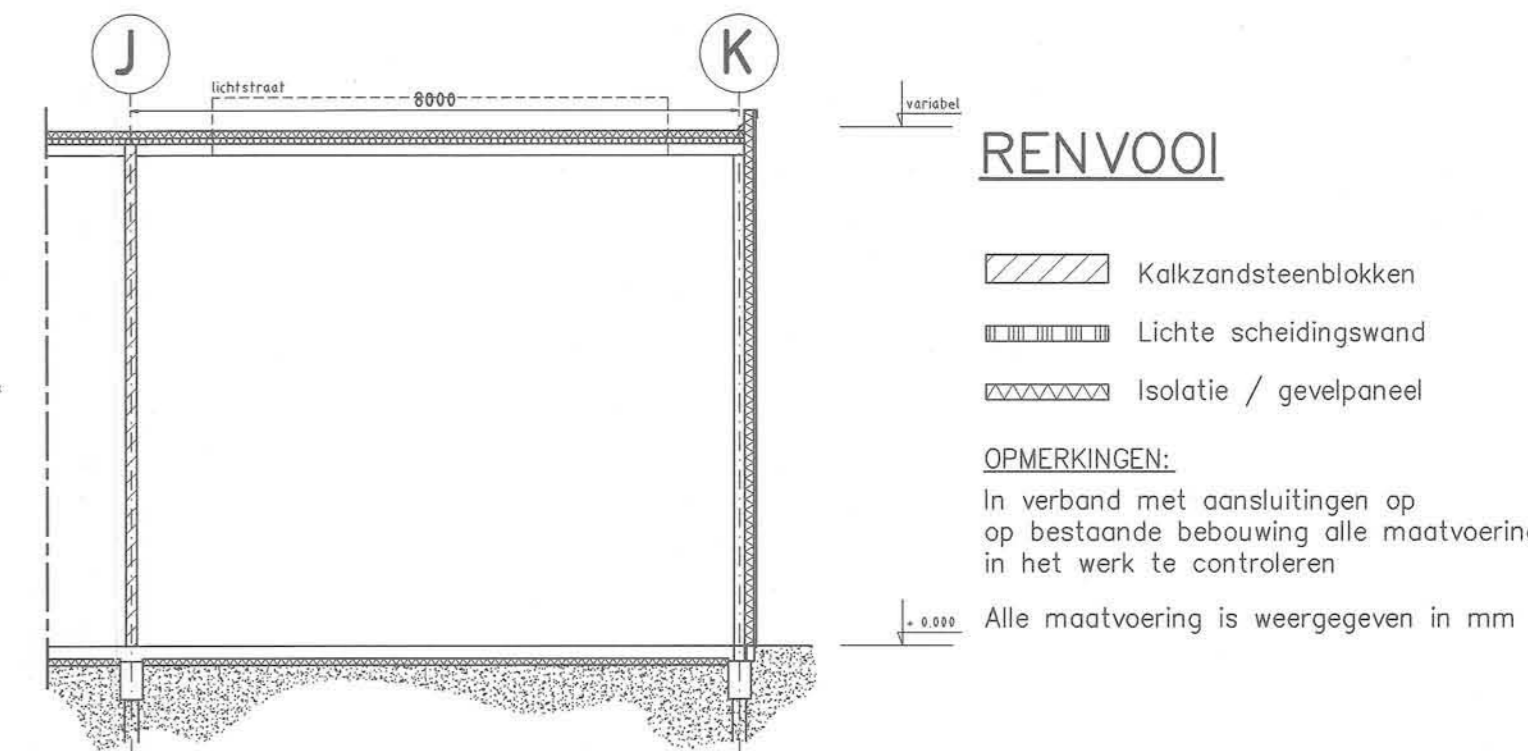


- Dwarsdoorsnede bestaat -

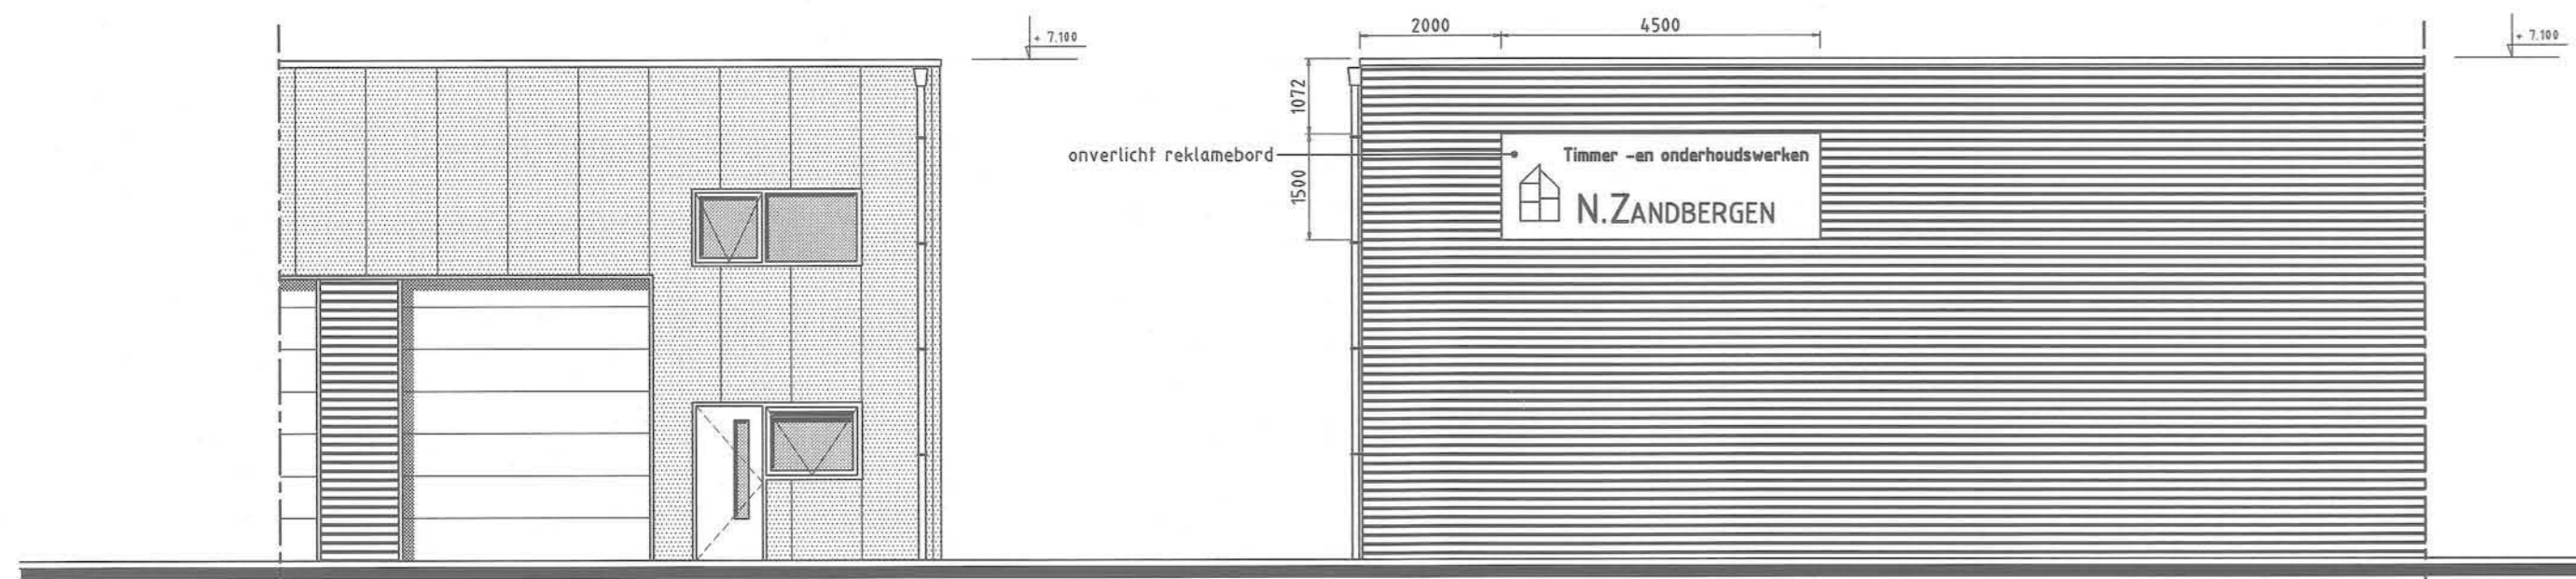


- Voorgevel ongewijzigd -


- Zijgevel nieuw -

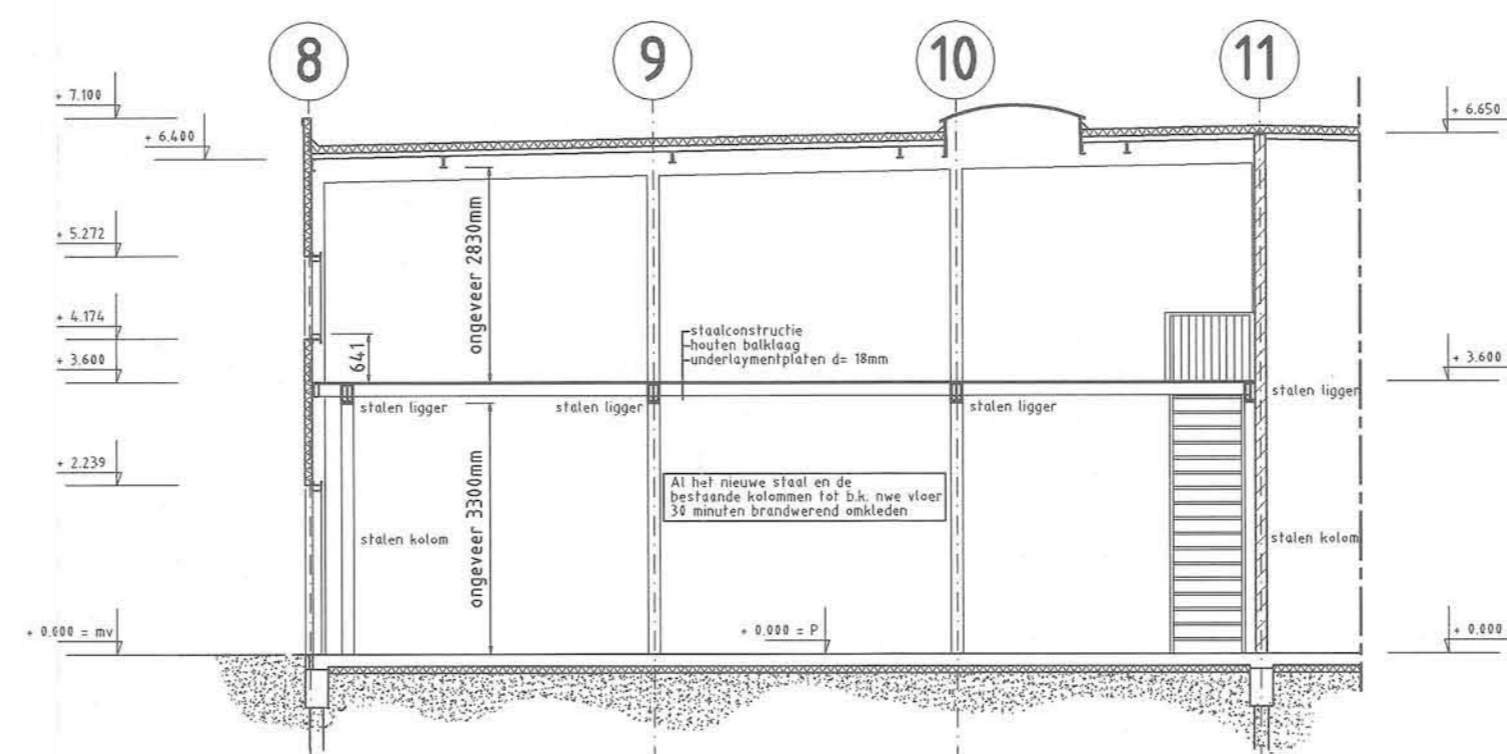


- Doorsnede nieuw -

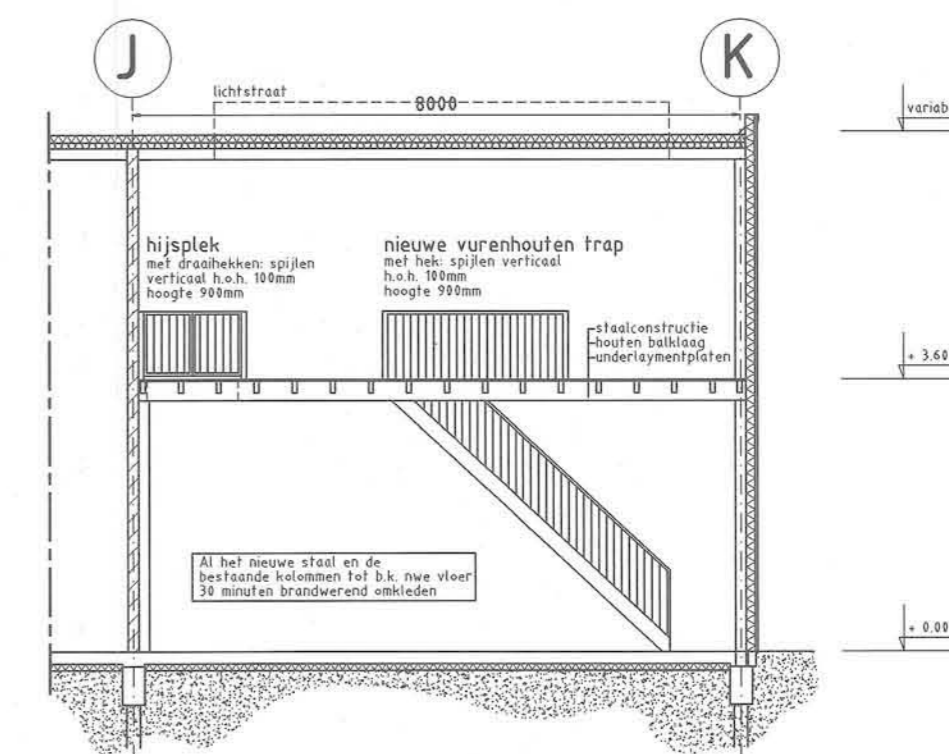


- Dwarsdoorsnede nieuw -

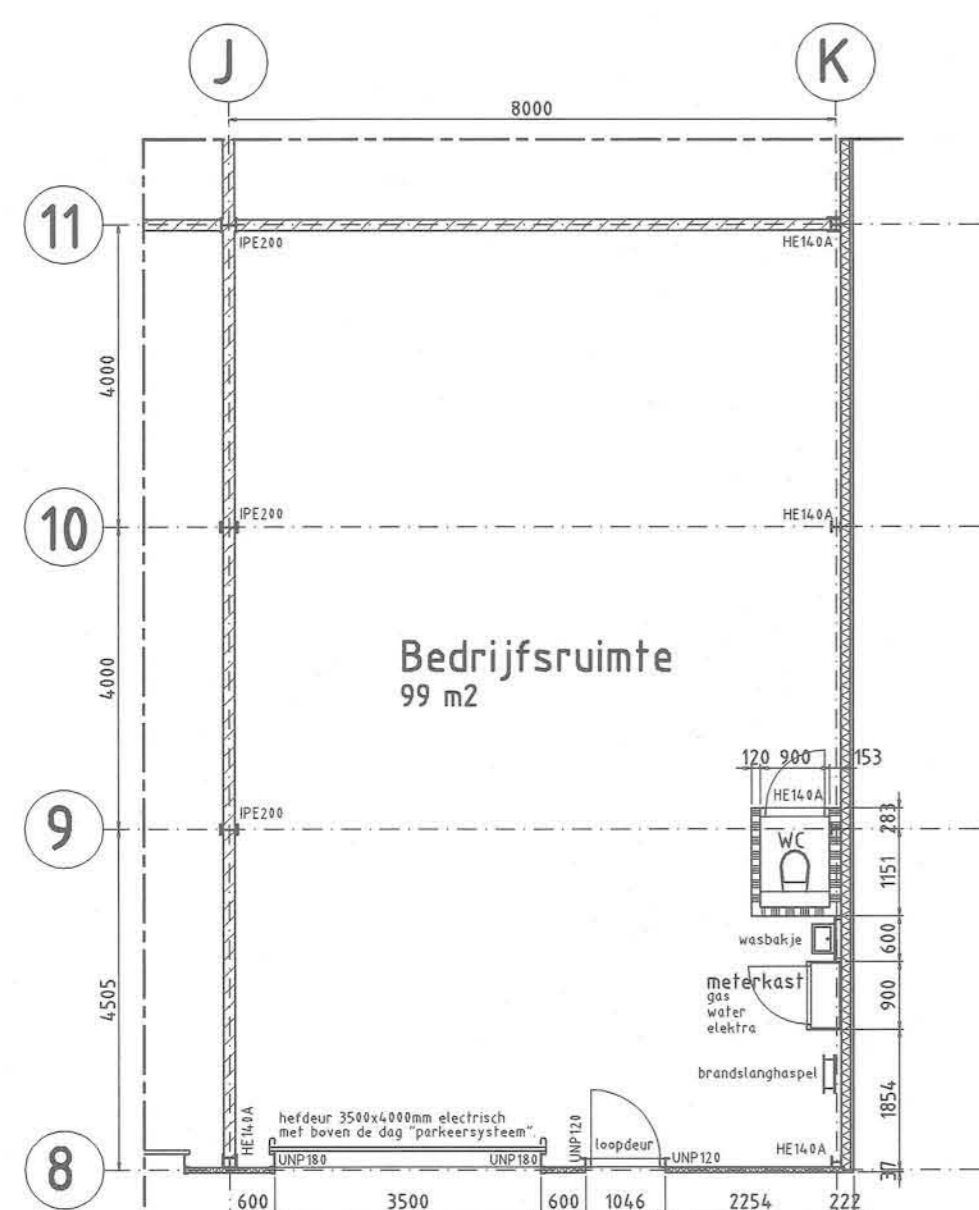


- BG bestaat -

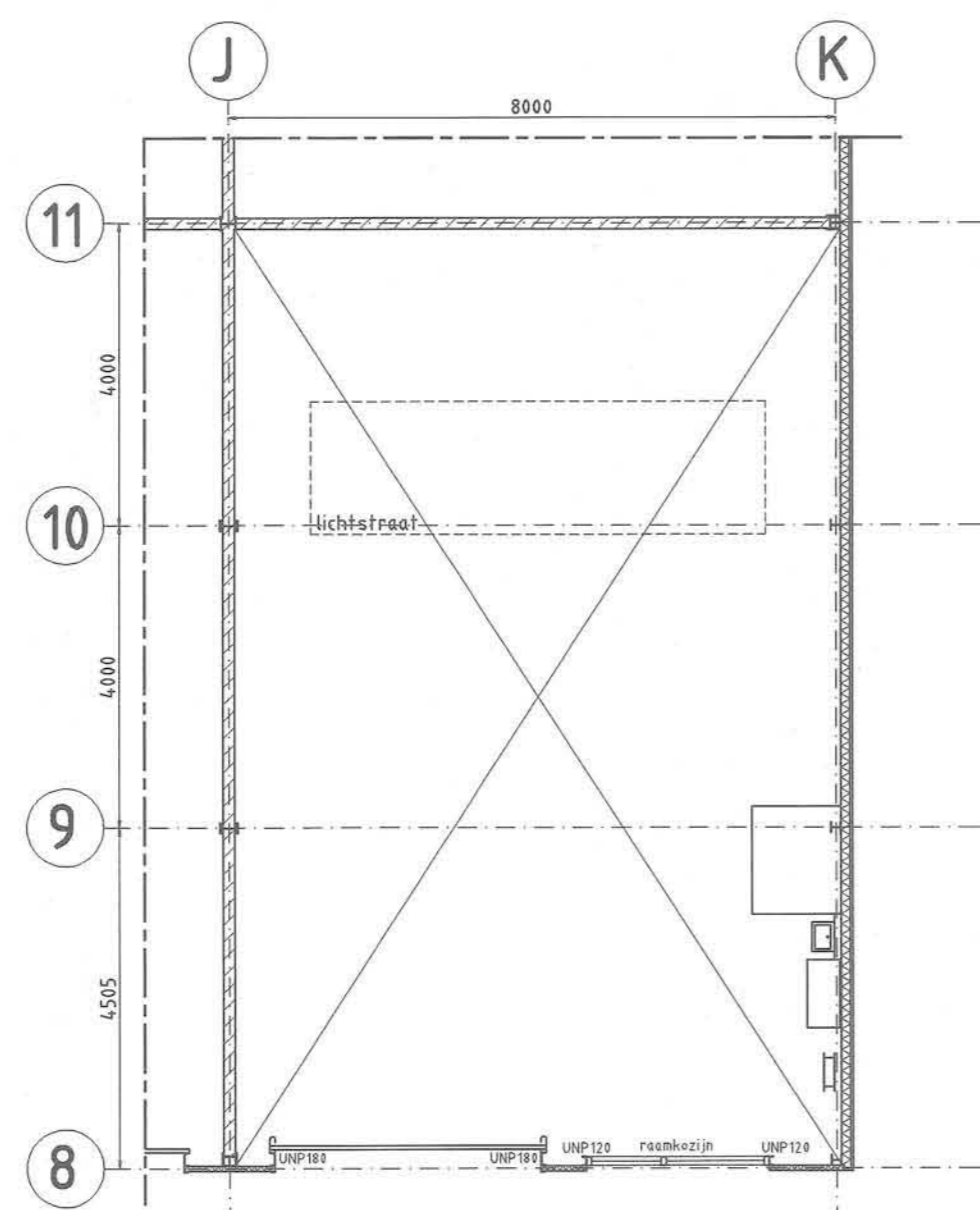


- Vide bestaat -

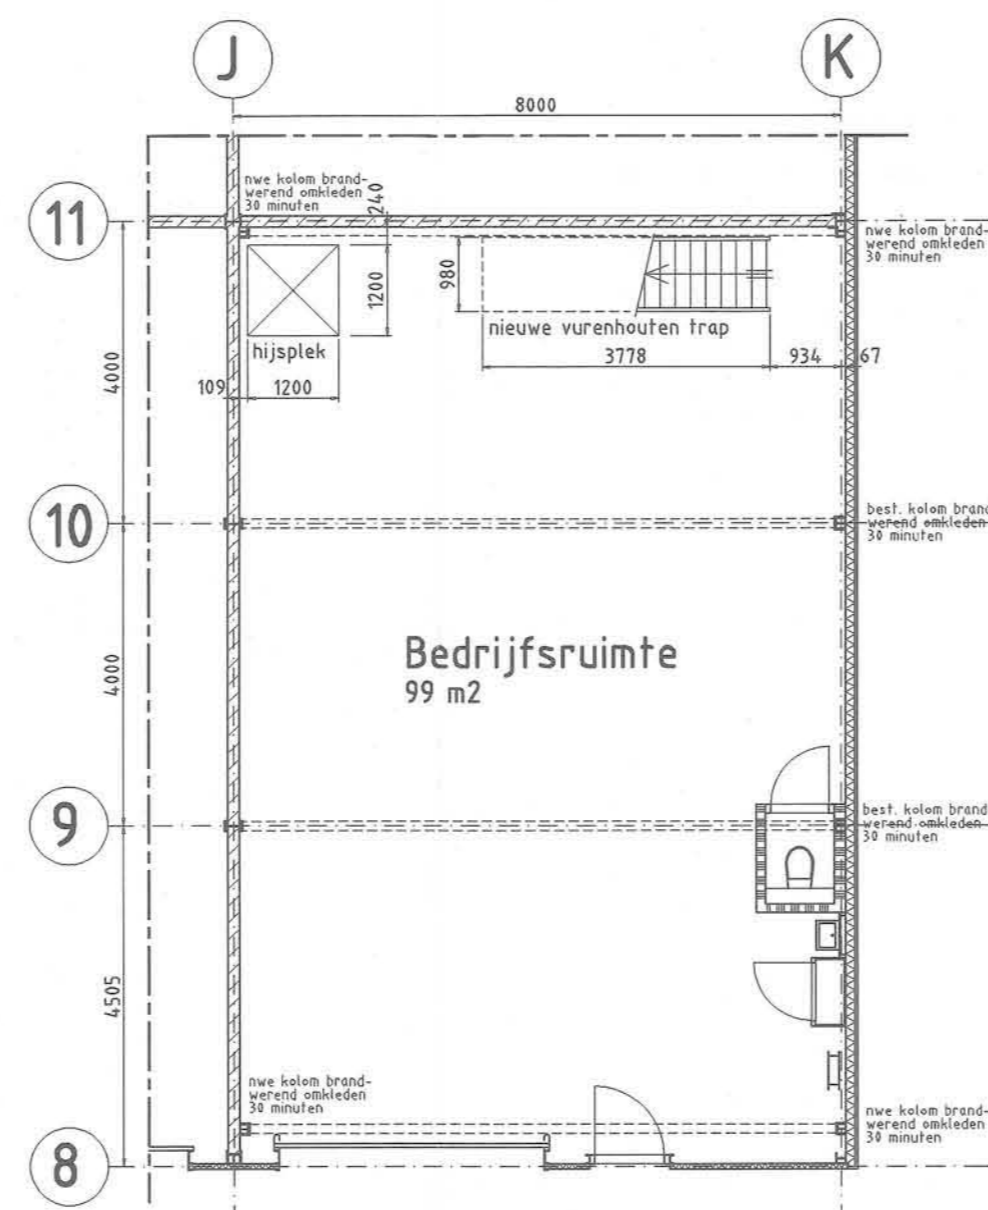

- BG nieuw -

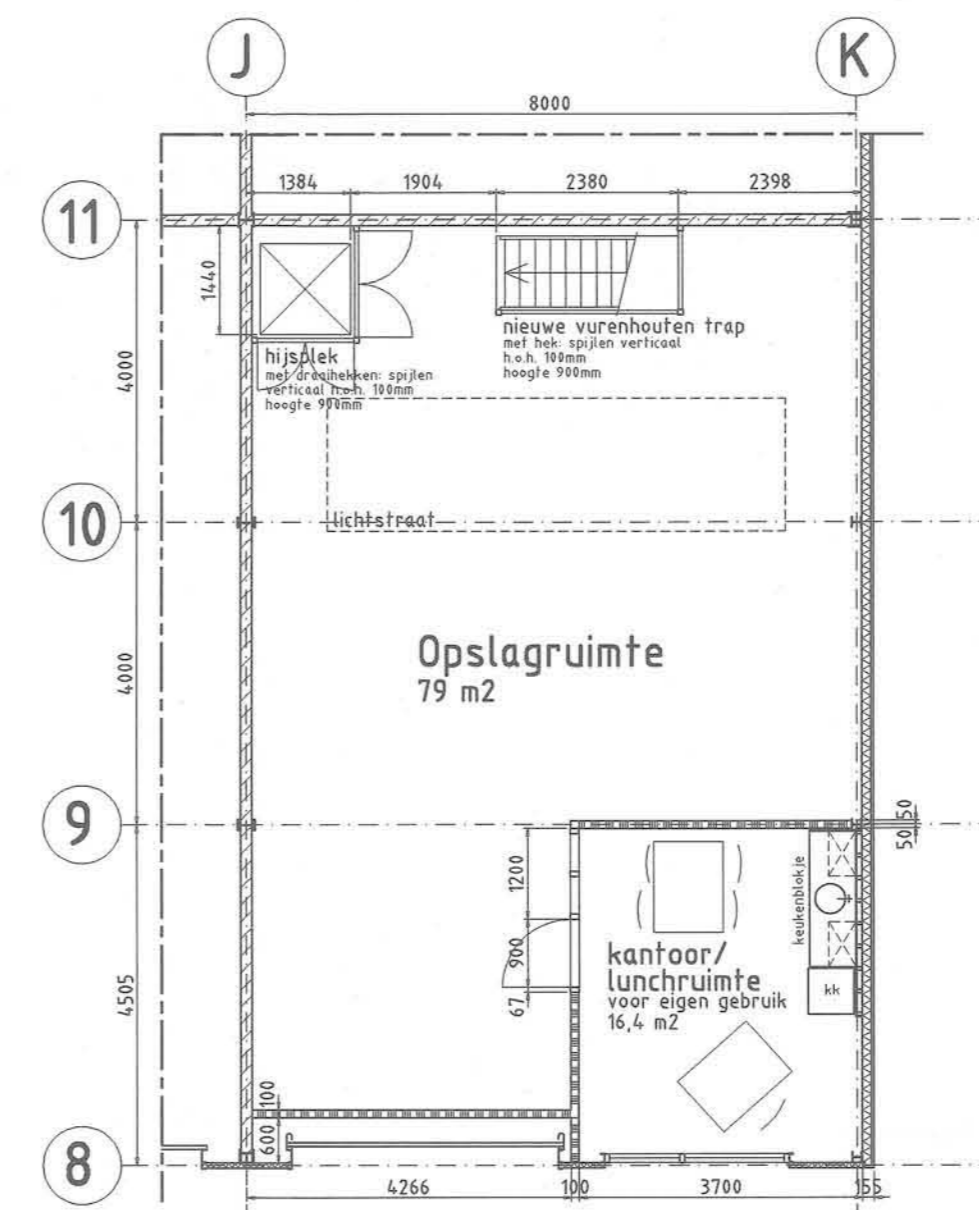

- Verdieping nieuw -

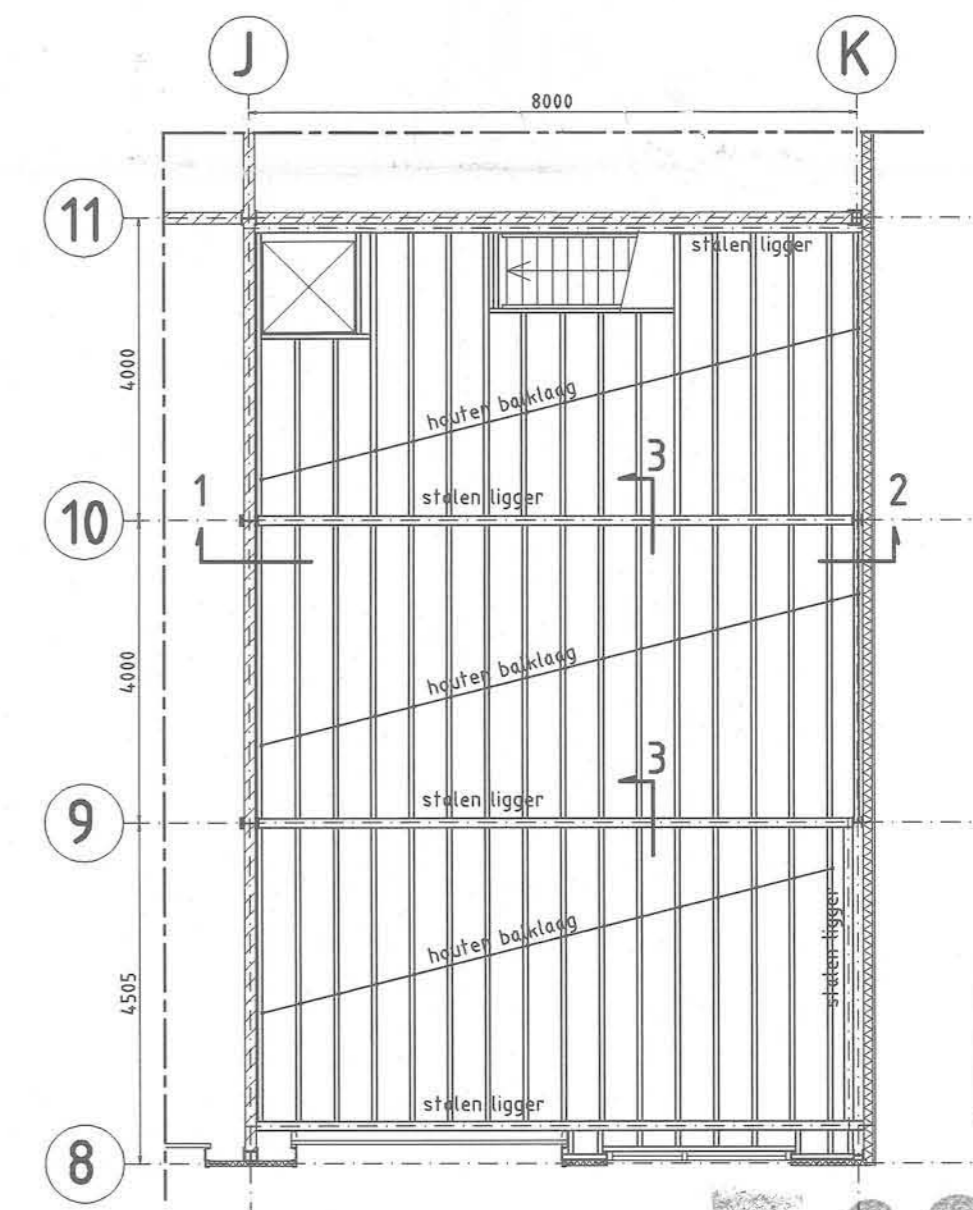


- Balklaag nieuw -


Stichting  
WELSTANDSZORG  
NOORD-HOLLAND  
Commissie  
Kennisgeving  
09 SEP. 2002  
ontvangen  
dossier 2630

Behoort bij besluit van:  
No. 20020335  
B. en W. van Heemskerk  
15 APR 2003  
namens dezen,  
Mij bekend,  
De secretaris van Heemskerk,


02-335

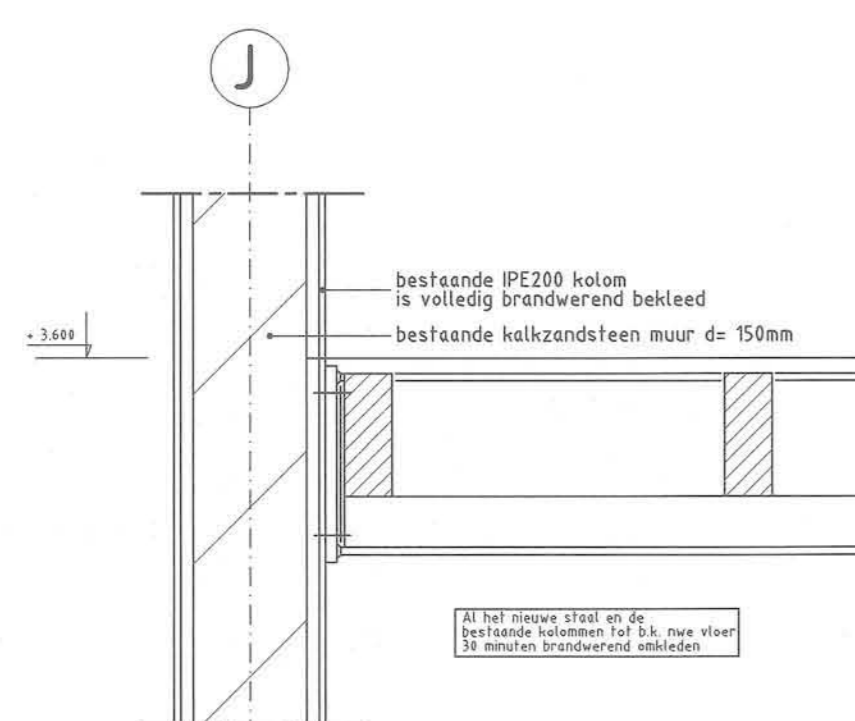



- Principedetail 1 -

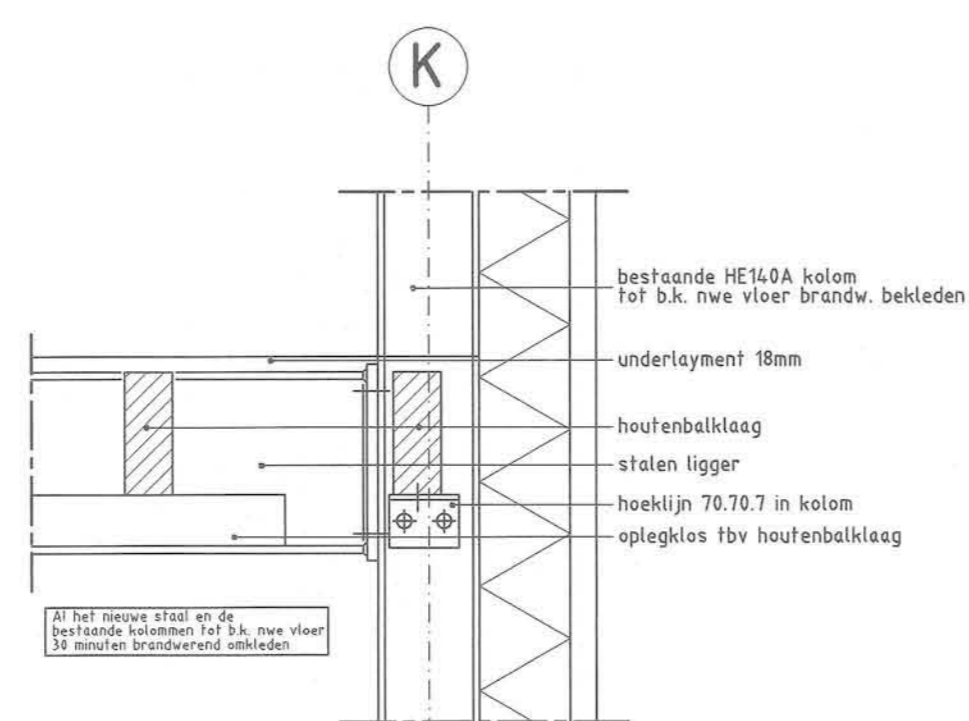

- Principedetail 2 -

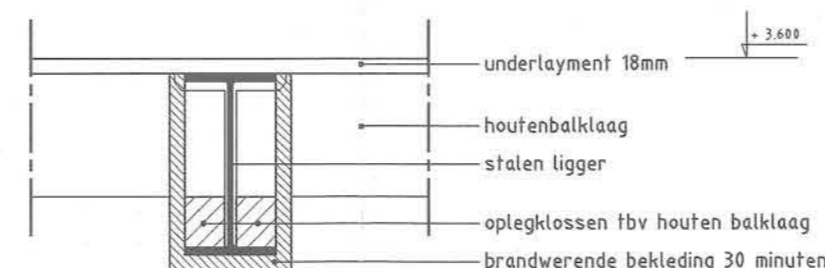

- Principedetail 3 -

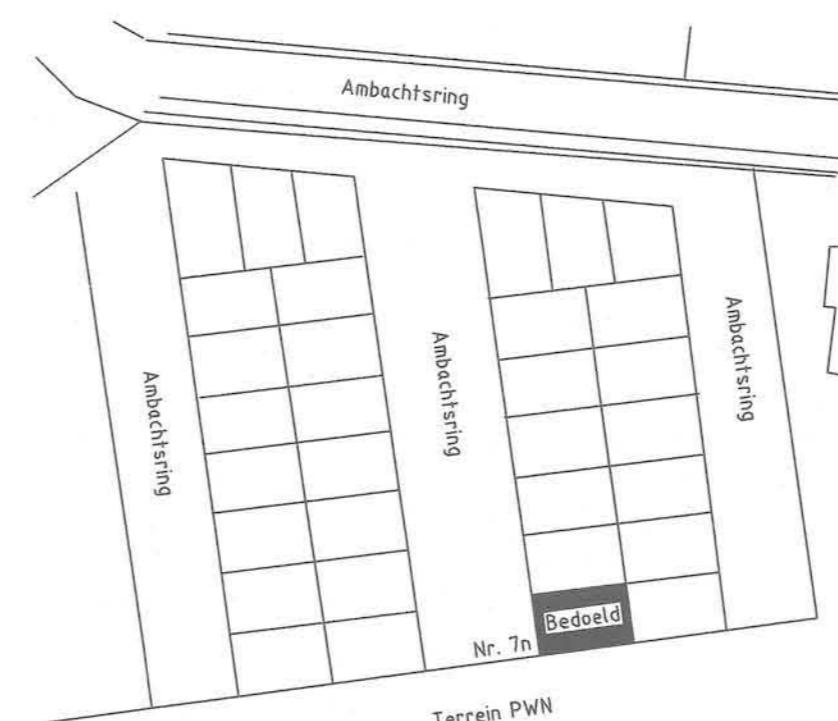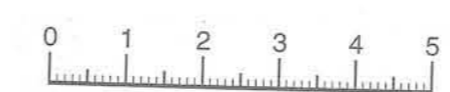

situatie  
Kadastrale gemeente: Heemskerk  
sectie: E  
Perceel: 2940  
schaal: 1:1000

Noot: Berekeningen voor bestaand/nieuw staal en houten vloer volgen.

D					
C					
B					
A					
0	26-07-02	Eerste uitgave		RvH	RvH
REVISIE	DATE	OMSCHRIJVING		GETEKEND DOOR	PARAF
OPDRACHTGEVER:	N. Zandbergen			INGEKOMEN 30 JULI 2002	SCHAAL 1:10/100
PROJECT:	Tussenvloer in bestaand bedrijfspand			FORMAAT	A1
FASE:	Bouwaanvraag - Ambachtsring 7n			Proj.nr.	B12
ONDERWERP:	Plattegronden, doorsneden en details			DOCUMENTNR.	B01
				REVISIE	0
				TEKENINGNR.	B01

P.R. van Hooff  
bouwkundig managementbureau  
Bullerlaan 71  
1945 SN Beverwijk  
tel.nr. 0251-258 270  
fax.nr. 0251-258 260  
email: p.r.van.hooff@hccnet.nl