


TUPE SK-630

Blad 1.

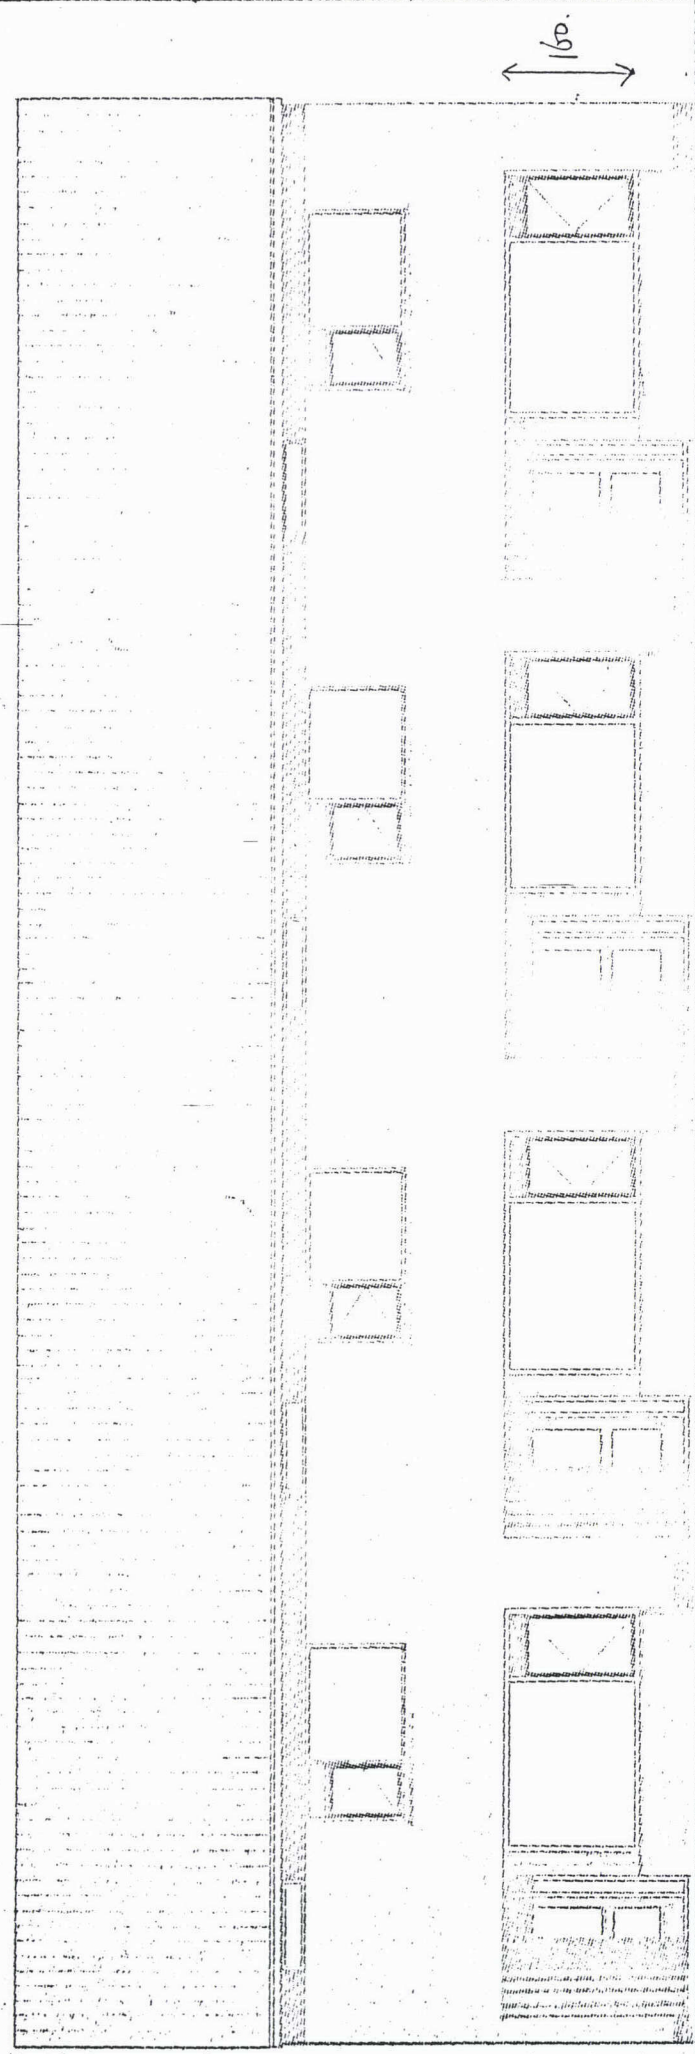



donker aangegeven vlakken in de zijden keuzen van waterkast verlymde aansluiting.

VOOR GEVEL

SCHAAL 1A100

TUPE SK-630

Blad 2A

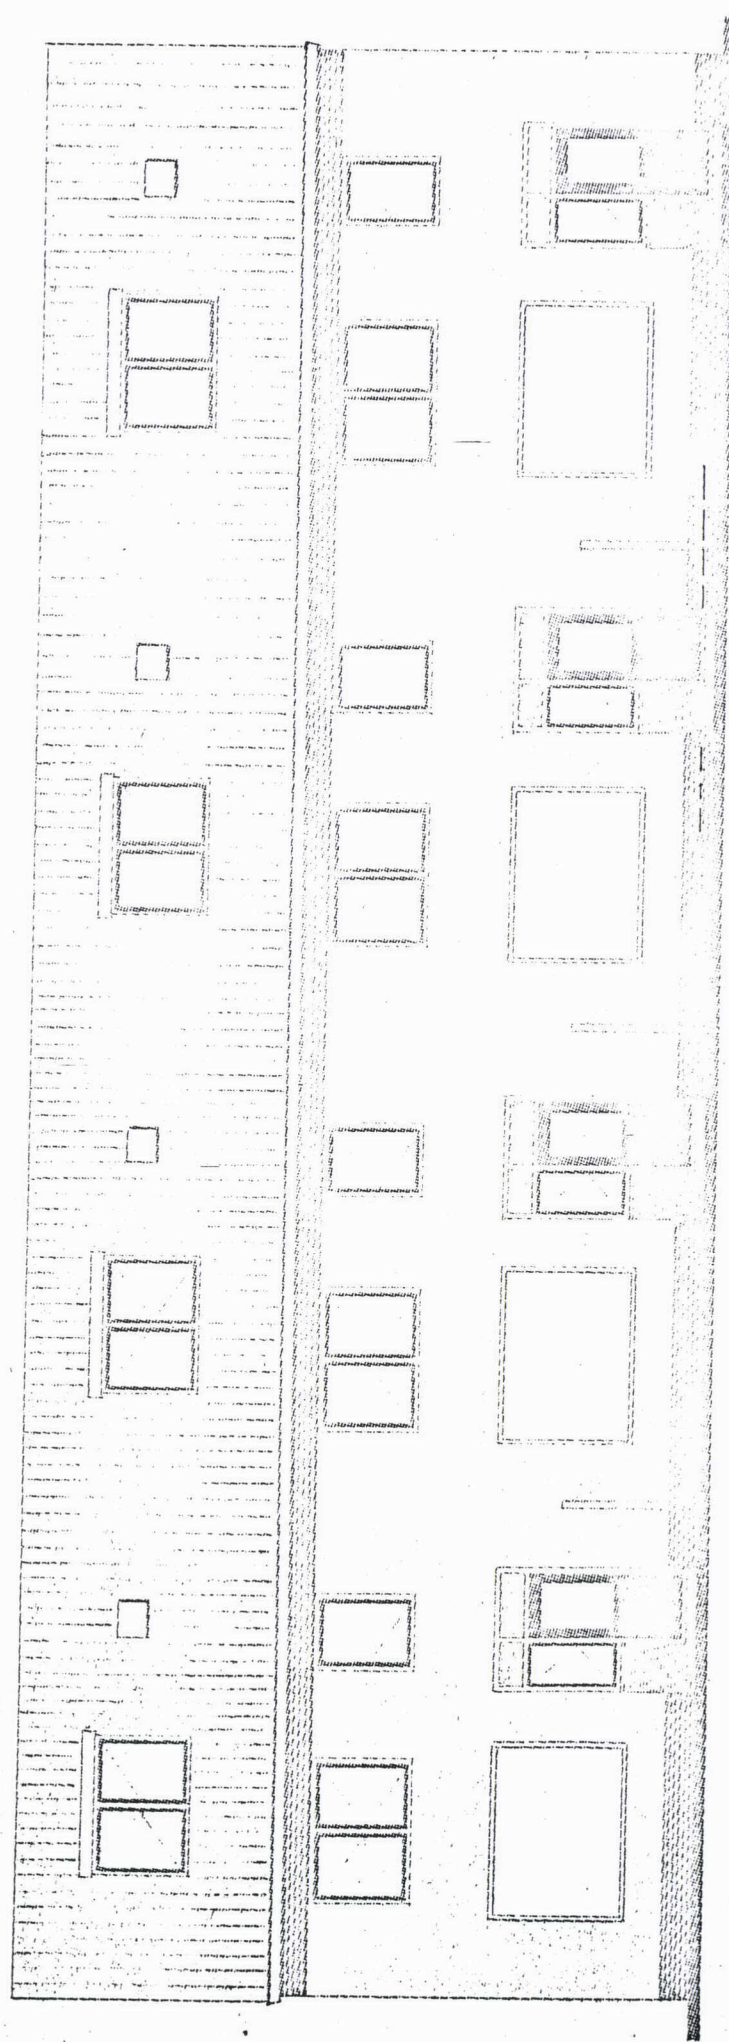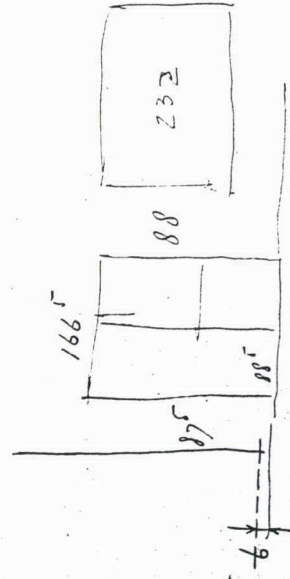

donker aangegeven vlakken in de zijden keuzen van waterkast verlymde aansluiting.

ACHTER GEVEL

SCHAAL 1A100