



TYPE SK-6.30


Blad 9.

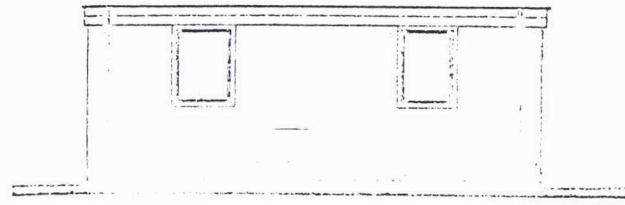

VOORGEVEL.

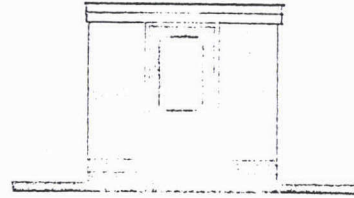


ZIJGEVEL.

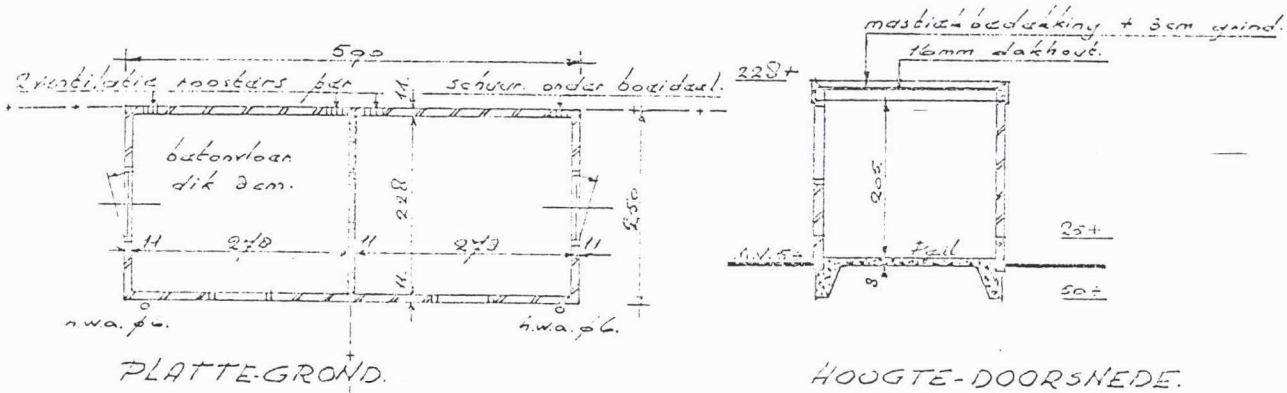


PLATTEGROND.

HOOGTE-DOORSNEDE.

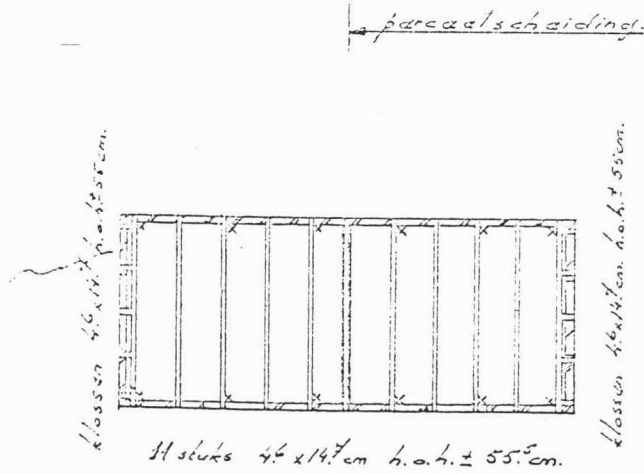

PLATBAKLAAG.

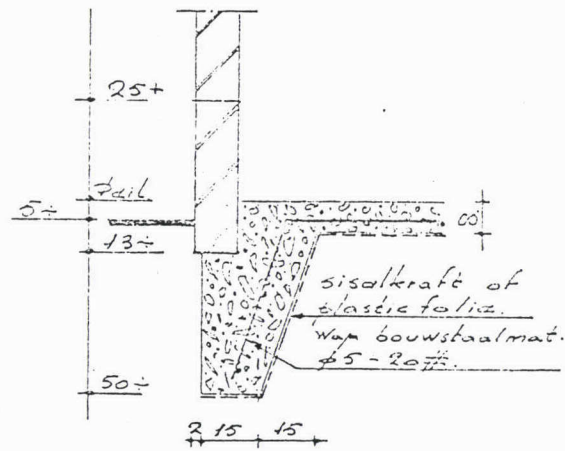

FUNDERINGSDETAIL.

VOOR OPSTELLING SCHUREN ZIE SITUATIE.


DUBBEL SCHUURTJE. SCHAAAL 1:100.

TYPE SK-6.30

GOOTDETAIL 1:20

Blad 6.

Houtwerk
 meerploeg 6.3 x 17.5 cm.
 ook, sporingen en slopas. 7 x 19 cm.
 wobbepellingas 5 x 6 cm.

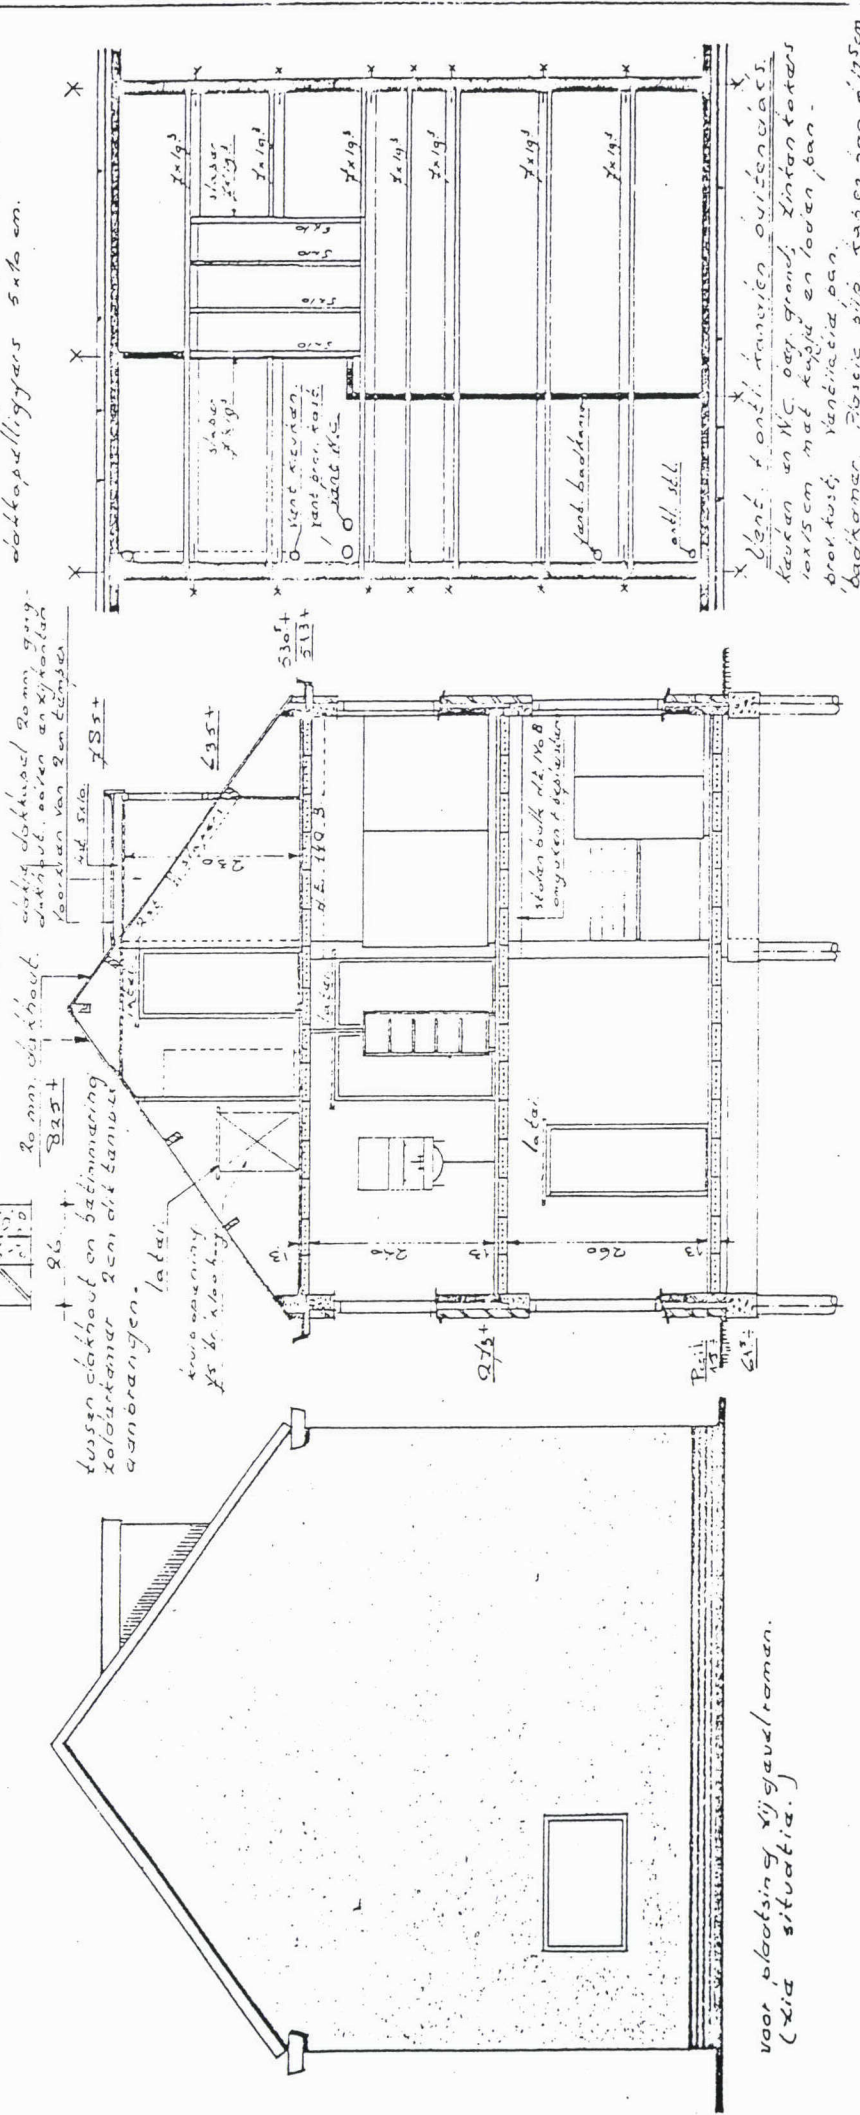

HOOGTE-DOORSNEDE.

ZIJGEVEL.

KAPPLAN 1:100.

Alle kanten uitgezonderd brov. koud
 75 mm buitenw. 65 mm binnen.