


FUNDERING + RIOLERING.

BEGANE-GRONDVLOER.

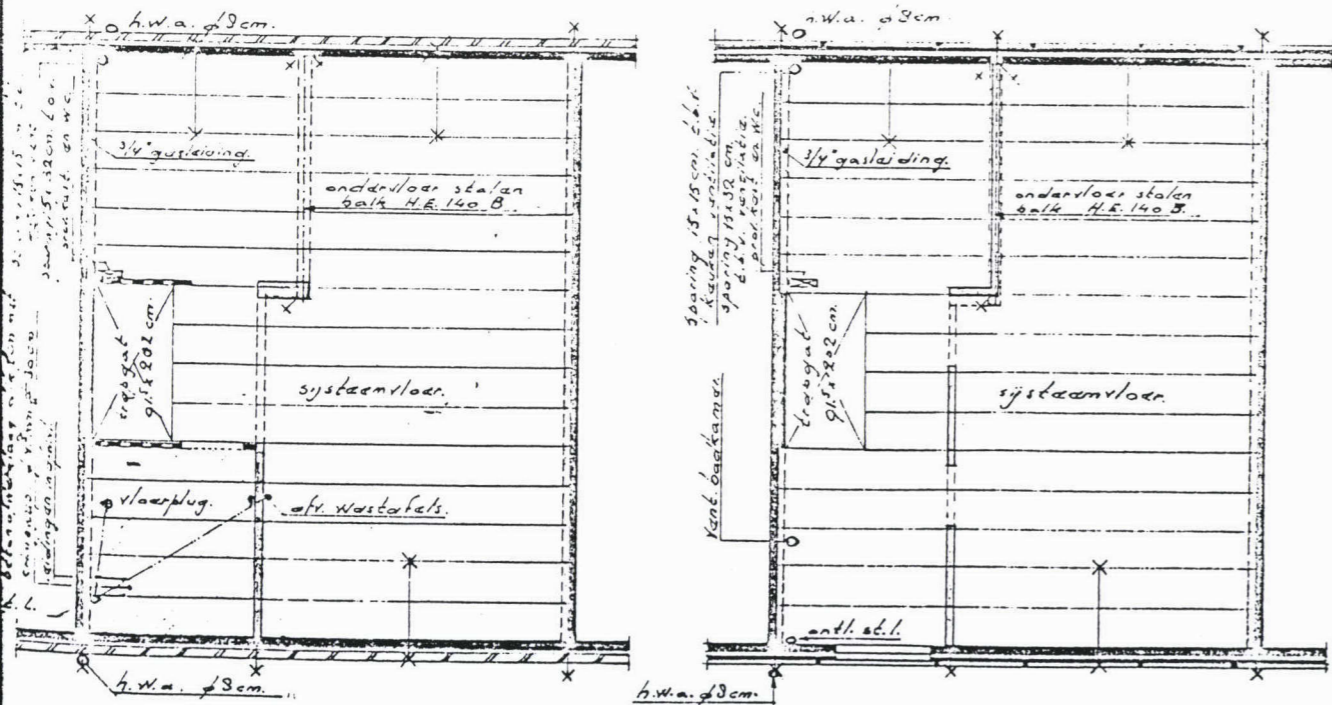


VERDIEPINGSVLOER.

ZOLDERVLOER.

== opgaand metselwerk onderstaand.
 --- lichte scheidingwand onder vloer.

SCHAAL 1A 100.

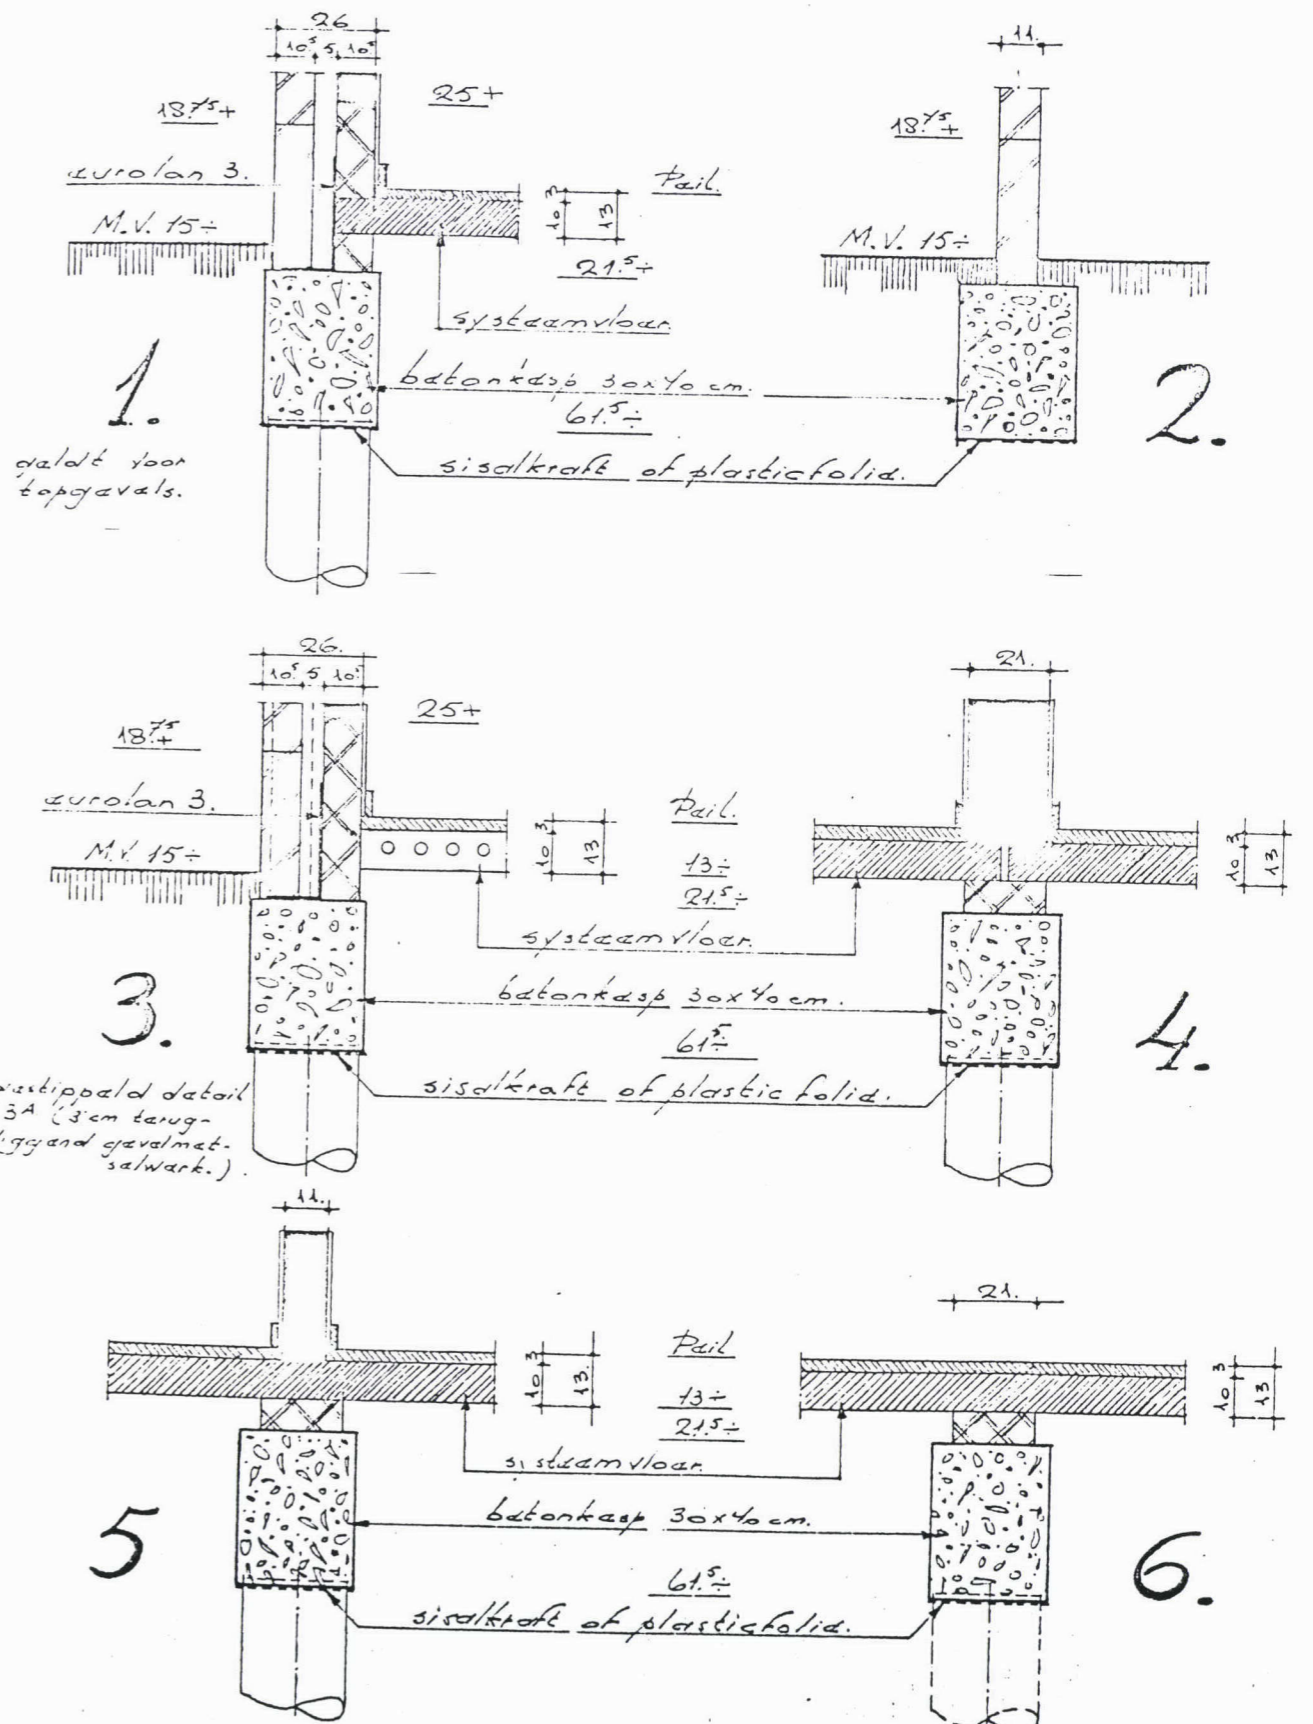

FUNDERING-DETAILS

SCHAAL 1A 20.