


↑
Tuintuiter 5
VOORGEVEL Huidig

4a] Huidige Situatie
Tuintuiter 5

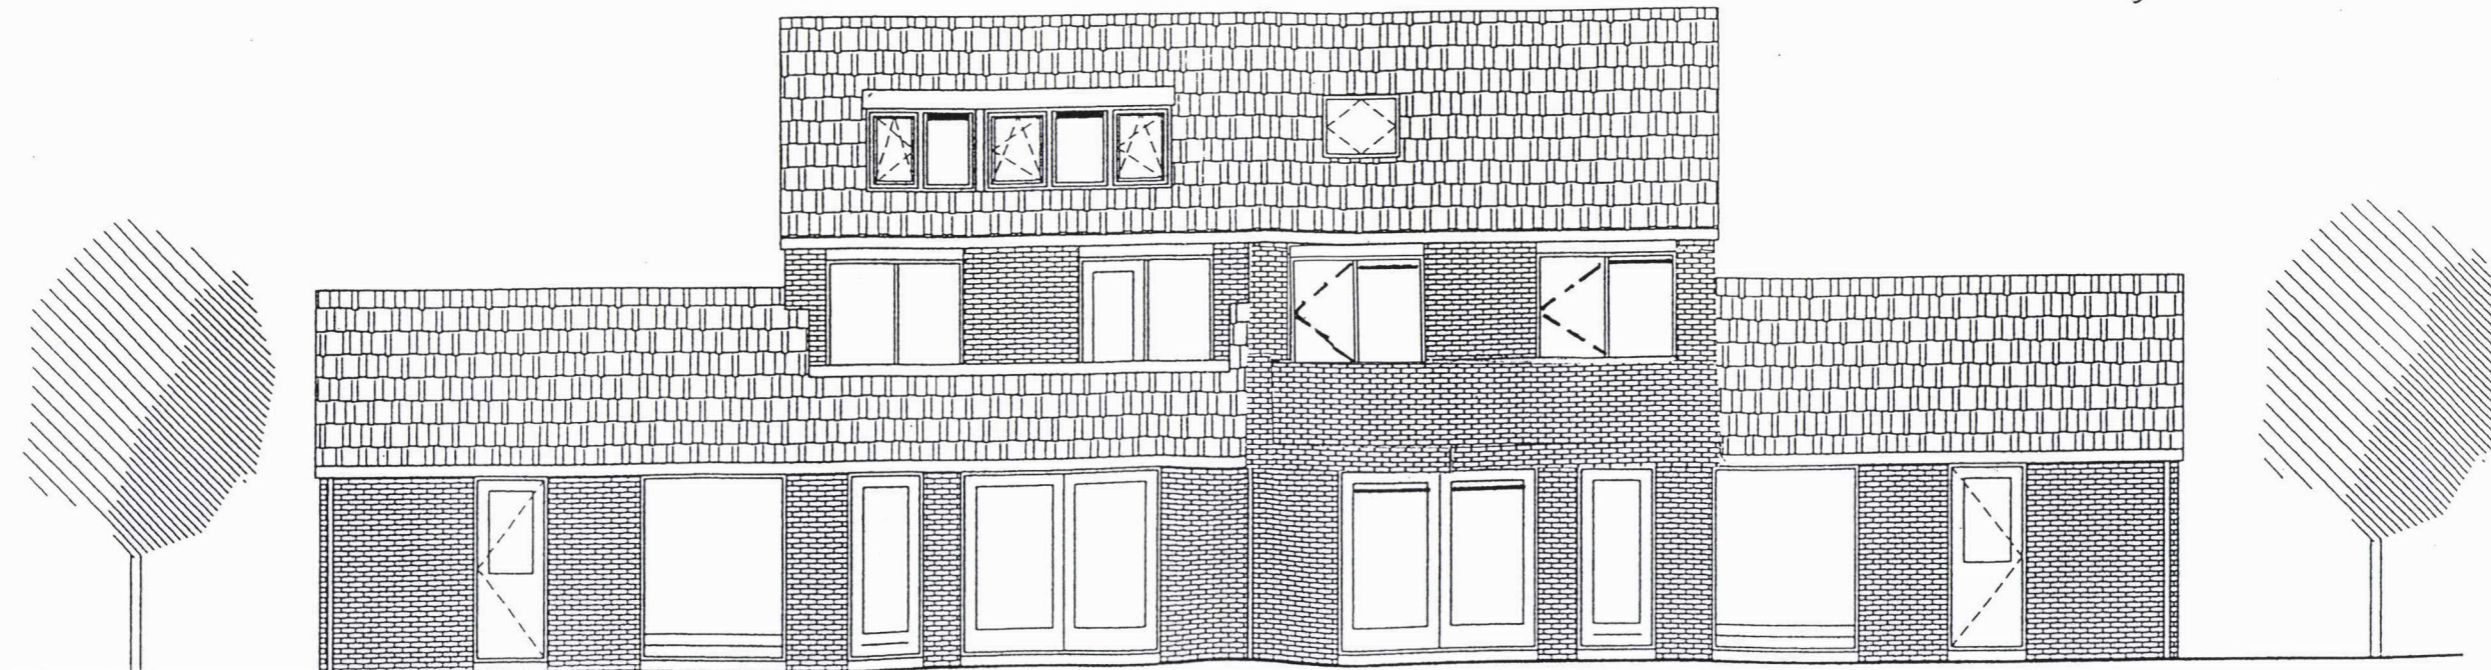

ACHTERGEVEL Huidig
Tuintuiter 5