


DOORSNEDE BESTAAND



DOORSNEDE NIEUW

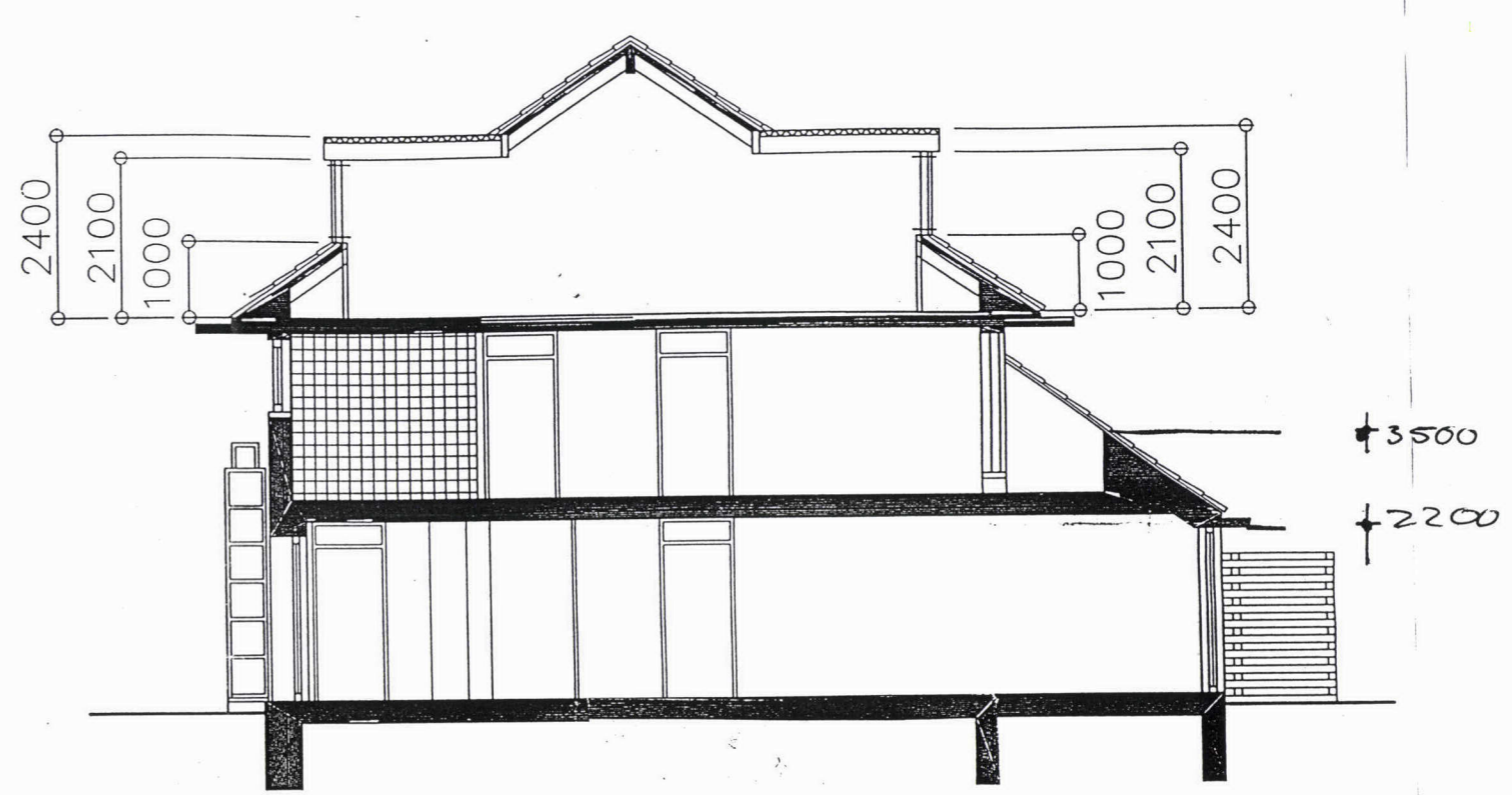