


Huidig

Zolder


GEWENST

ACHTERZYDE

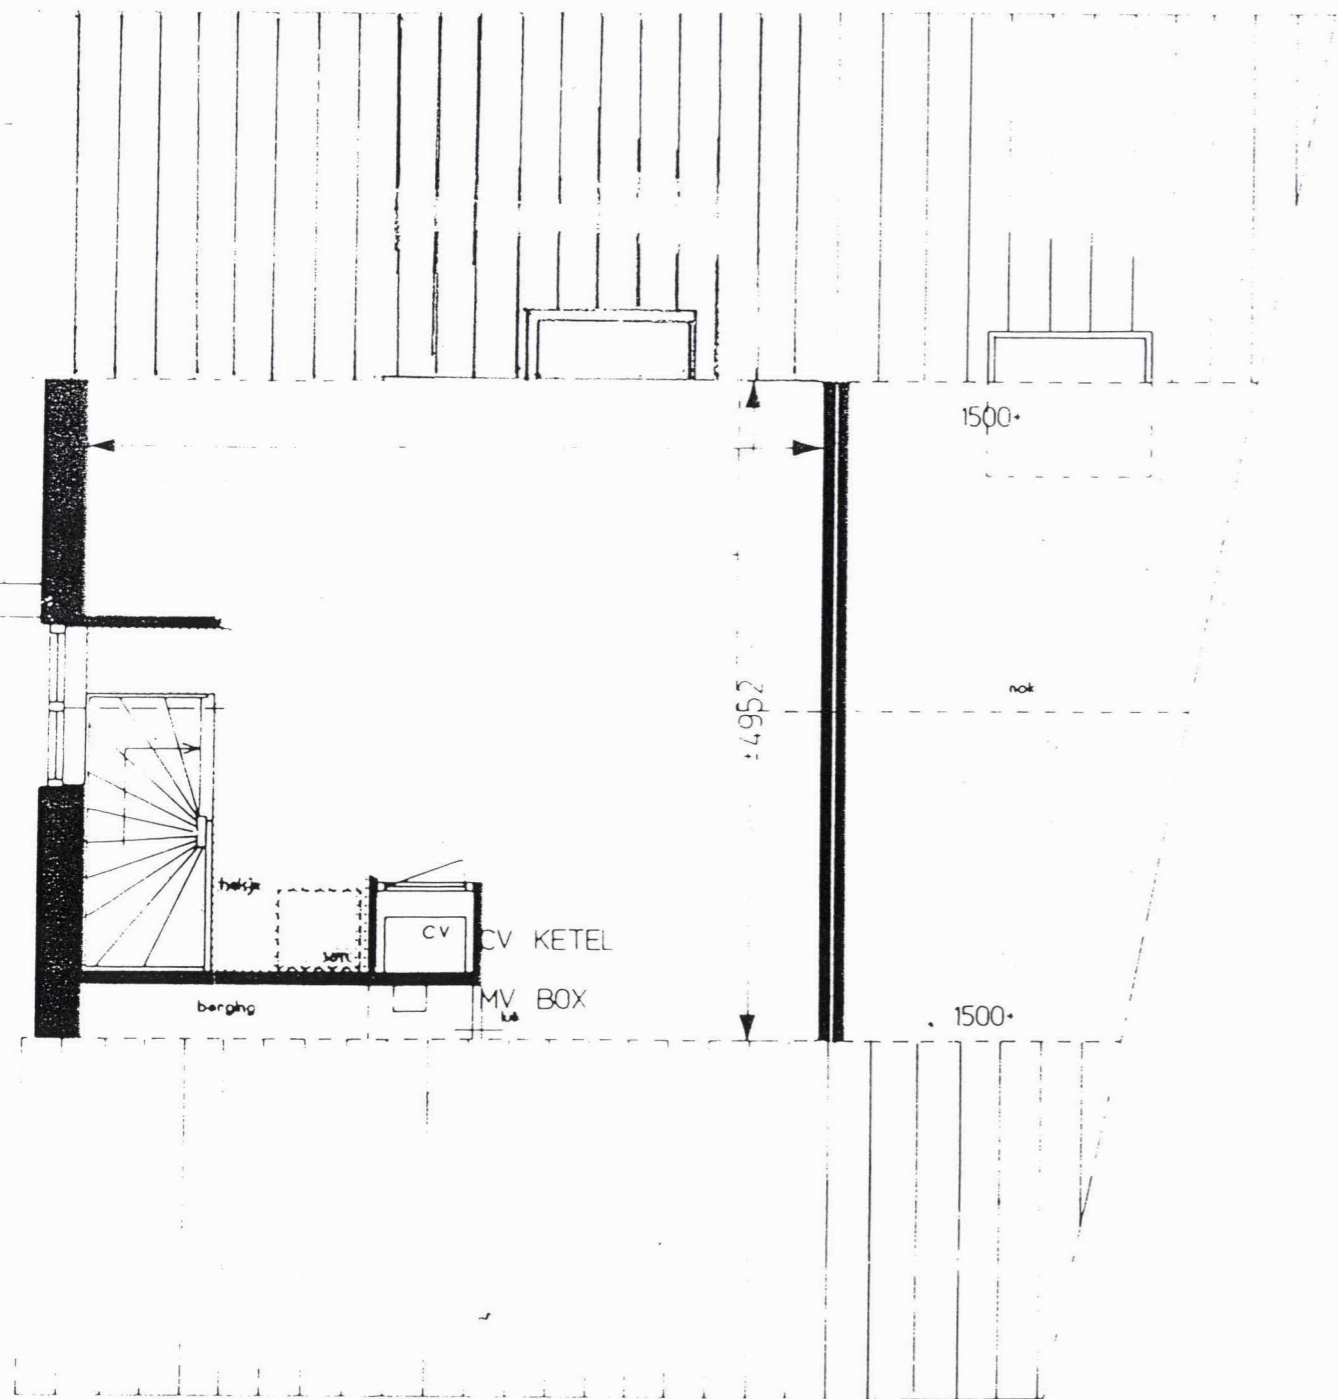

Voorzijde
Twinflinter 5.
Huidig

ACHTERZYDE

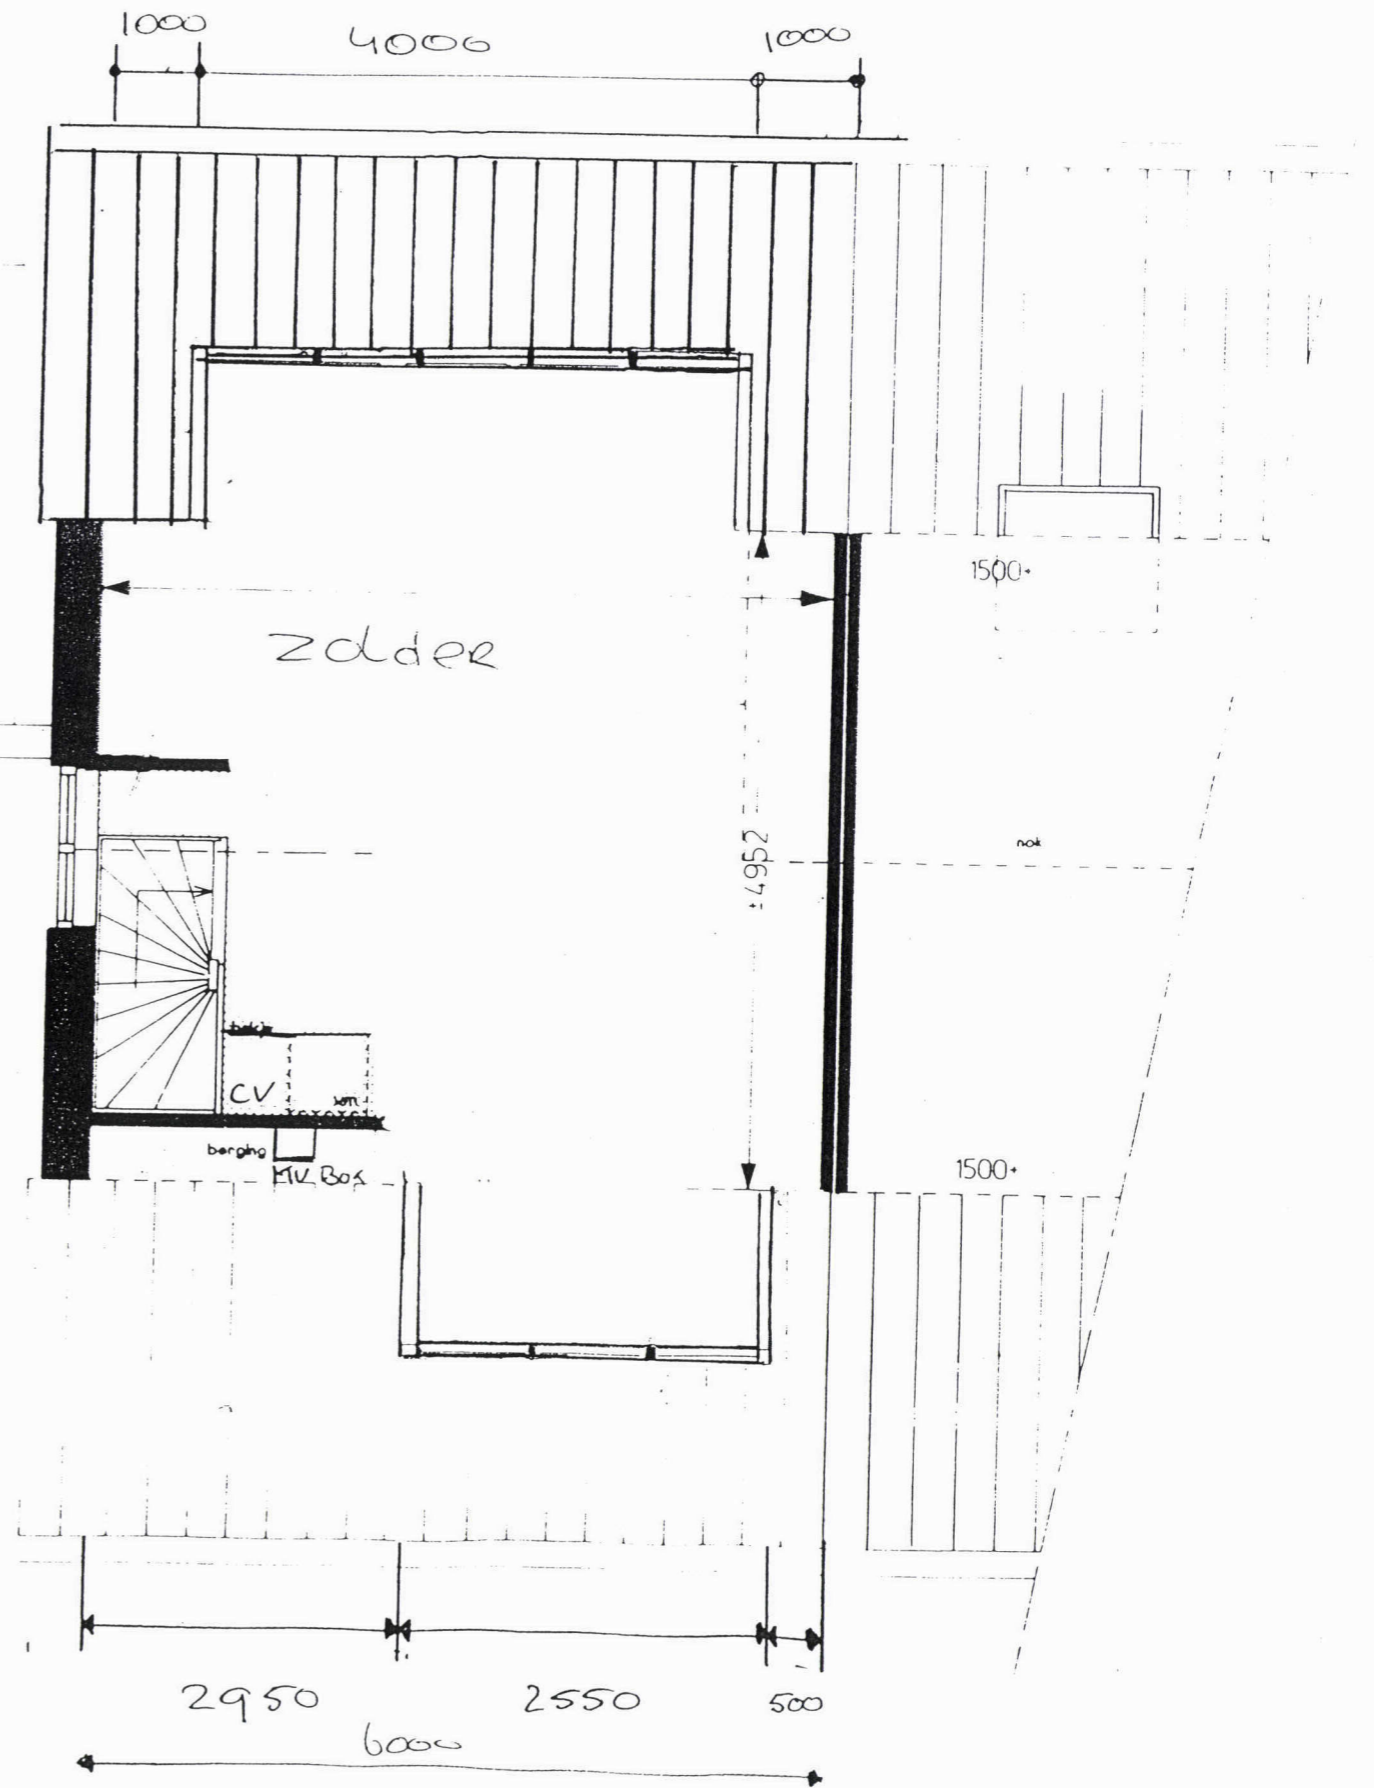

Voorzijde
Twinflinter 5
GEWENST