

STUKLIJST KANAALPLATEN

MERK	AANTAL	TYPE	LENGTE	BREEDTE	STRENG	VOL/SP
1	1	SV20	7500	1200	CD	V
2	1	SV20	7500	1200	CD	S
3	1	SV20	7500	1200	CD	S
4	1	SV20	3320	200	CD	P
5	1	SV20	4140	1200	CD	V
6	1	SV20	7500	1200	DD	S
7	1	SV20	7500	1200	CD	V
8	1	SV20	7500	1200	DD	S
9	1	SV20	7500	1200	CD	V
10	1	SV20	7500	700	DD	P
			10	stuks		

LEGGEN VAN VLOEREN:

Plaatnummer welke op de legtekening in het element is getekend, correspondeert precies met het nummer welke op de kop v/h betonelement is geschreven. Deze elementen dienen dan ook op deze wijze gelegd te worden. DUS ! . . . nummer van element op legtekening links, betonelement op bouw met nummer links.

RAVEELIJZERS

AANTAL **1** stuks CODE **C180+1200C**

Voegvulling SV15 elementen : ± 4,7liter/m2
Voegvulling SV20 elementen : ± 6,8liter/m2

Betonkwaliteit: B 15 Woningbouw
Betonkwaliteit: B 25 Utiliteitswerk

Korrelgrootte: max. 8 mm



ADVIESBURO WFO BV WERVERSHOOF

Werknr. 12124
Ingek. 12 FEB 2004
Behand. [Signature]
Paraaf [Signature]



BELASTINGEN: Gaarne kap/zolderbelastingen opgeven/controleren

VLOERBELASTINGEN	KANAALPLAATGEGEVENS
VERANDERLIJKE BELASTING: 1,75 KN/M ²	SPAR.: 10 Centr.doos: 6 Schuine Kanten: 0
AFWERKING: 50/100 mm = 1,0/2,0 KN/M ²	ELEMENTHOOGTE: - mm ISOLATIEHOOGTE: - mm
= 1,7 KN/M ² = Gespreid: 0,7 KN/m ² (i.s.w. niet of gedeeltelijk getekend.)	Rc WAARDE (m2 K/W): Vlamdovend: NEE
= 5,2 KN/m ²	Befongranulaat: Nee Ontwateringsgootjes: Nee
	Oplegrubber: Nee Plastic Dekfels: Nee
	Oplegvilt: Nee Ruwe Bovenzijde: Nee
Gerekend dat er geen kapbelasting op de vloer rust.	ELEMENTEN m2 : 73,88 m2 P.S.: 0,00 m2
Gerekend dat er geen zolderbelasting op de vloer rust.	Bijz.heden: ?
	Bijz.heden: ?

Werk Woning fam. Burgmeijer	Totaal SV20: 73,88 m2
plan De Wierden eiland 6 Heemskerk	

Opr.g. v. v. Spaansen <input type="checkbox"/>	Bouwbedr Desaunis bv Postbus 48 1610 AA Bovenkarspel Tel: 0228-511300 Fax: 0228-511796	Architect Bob Nieuweboer <input type="checkbox"/>
--	--	--


Aannemer <input type="checkbox"/>	Tel: 0 1 2 3 4 5 Fax: [Scale]	KonstruktEUR Adviesburo WFO <input type="checkbox"/>
-----------------------------------	-------------------------------	--

SPAANSEN SYSTEEMVLOEREN B.V. SCHEIDERSWEG 6 1731 LX Winkel POSTBUS 10 1730 AA Winkel Tel: 0224-541844 Fax: 0224-542495 tekeningen@spaanzen.nl	Postadres DEFINITIEF tel: []
--	--------------------------------------

Datum	Index	Wijzigingen	Get.
26/01/04	VRL	DEF IVM WFO	AVV

Schaal 1:50	Formaat A2	Nagezien Get. A vt Veer	Dat. 23-1-2004	SUBNR--BLADNR: 2-1
-------------	------------	-------------------------	----------------	--------------------

Onderdeel 1ste VERDIEPINGSVLOER	Dossier nr. 19990
--	--------------------------

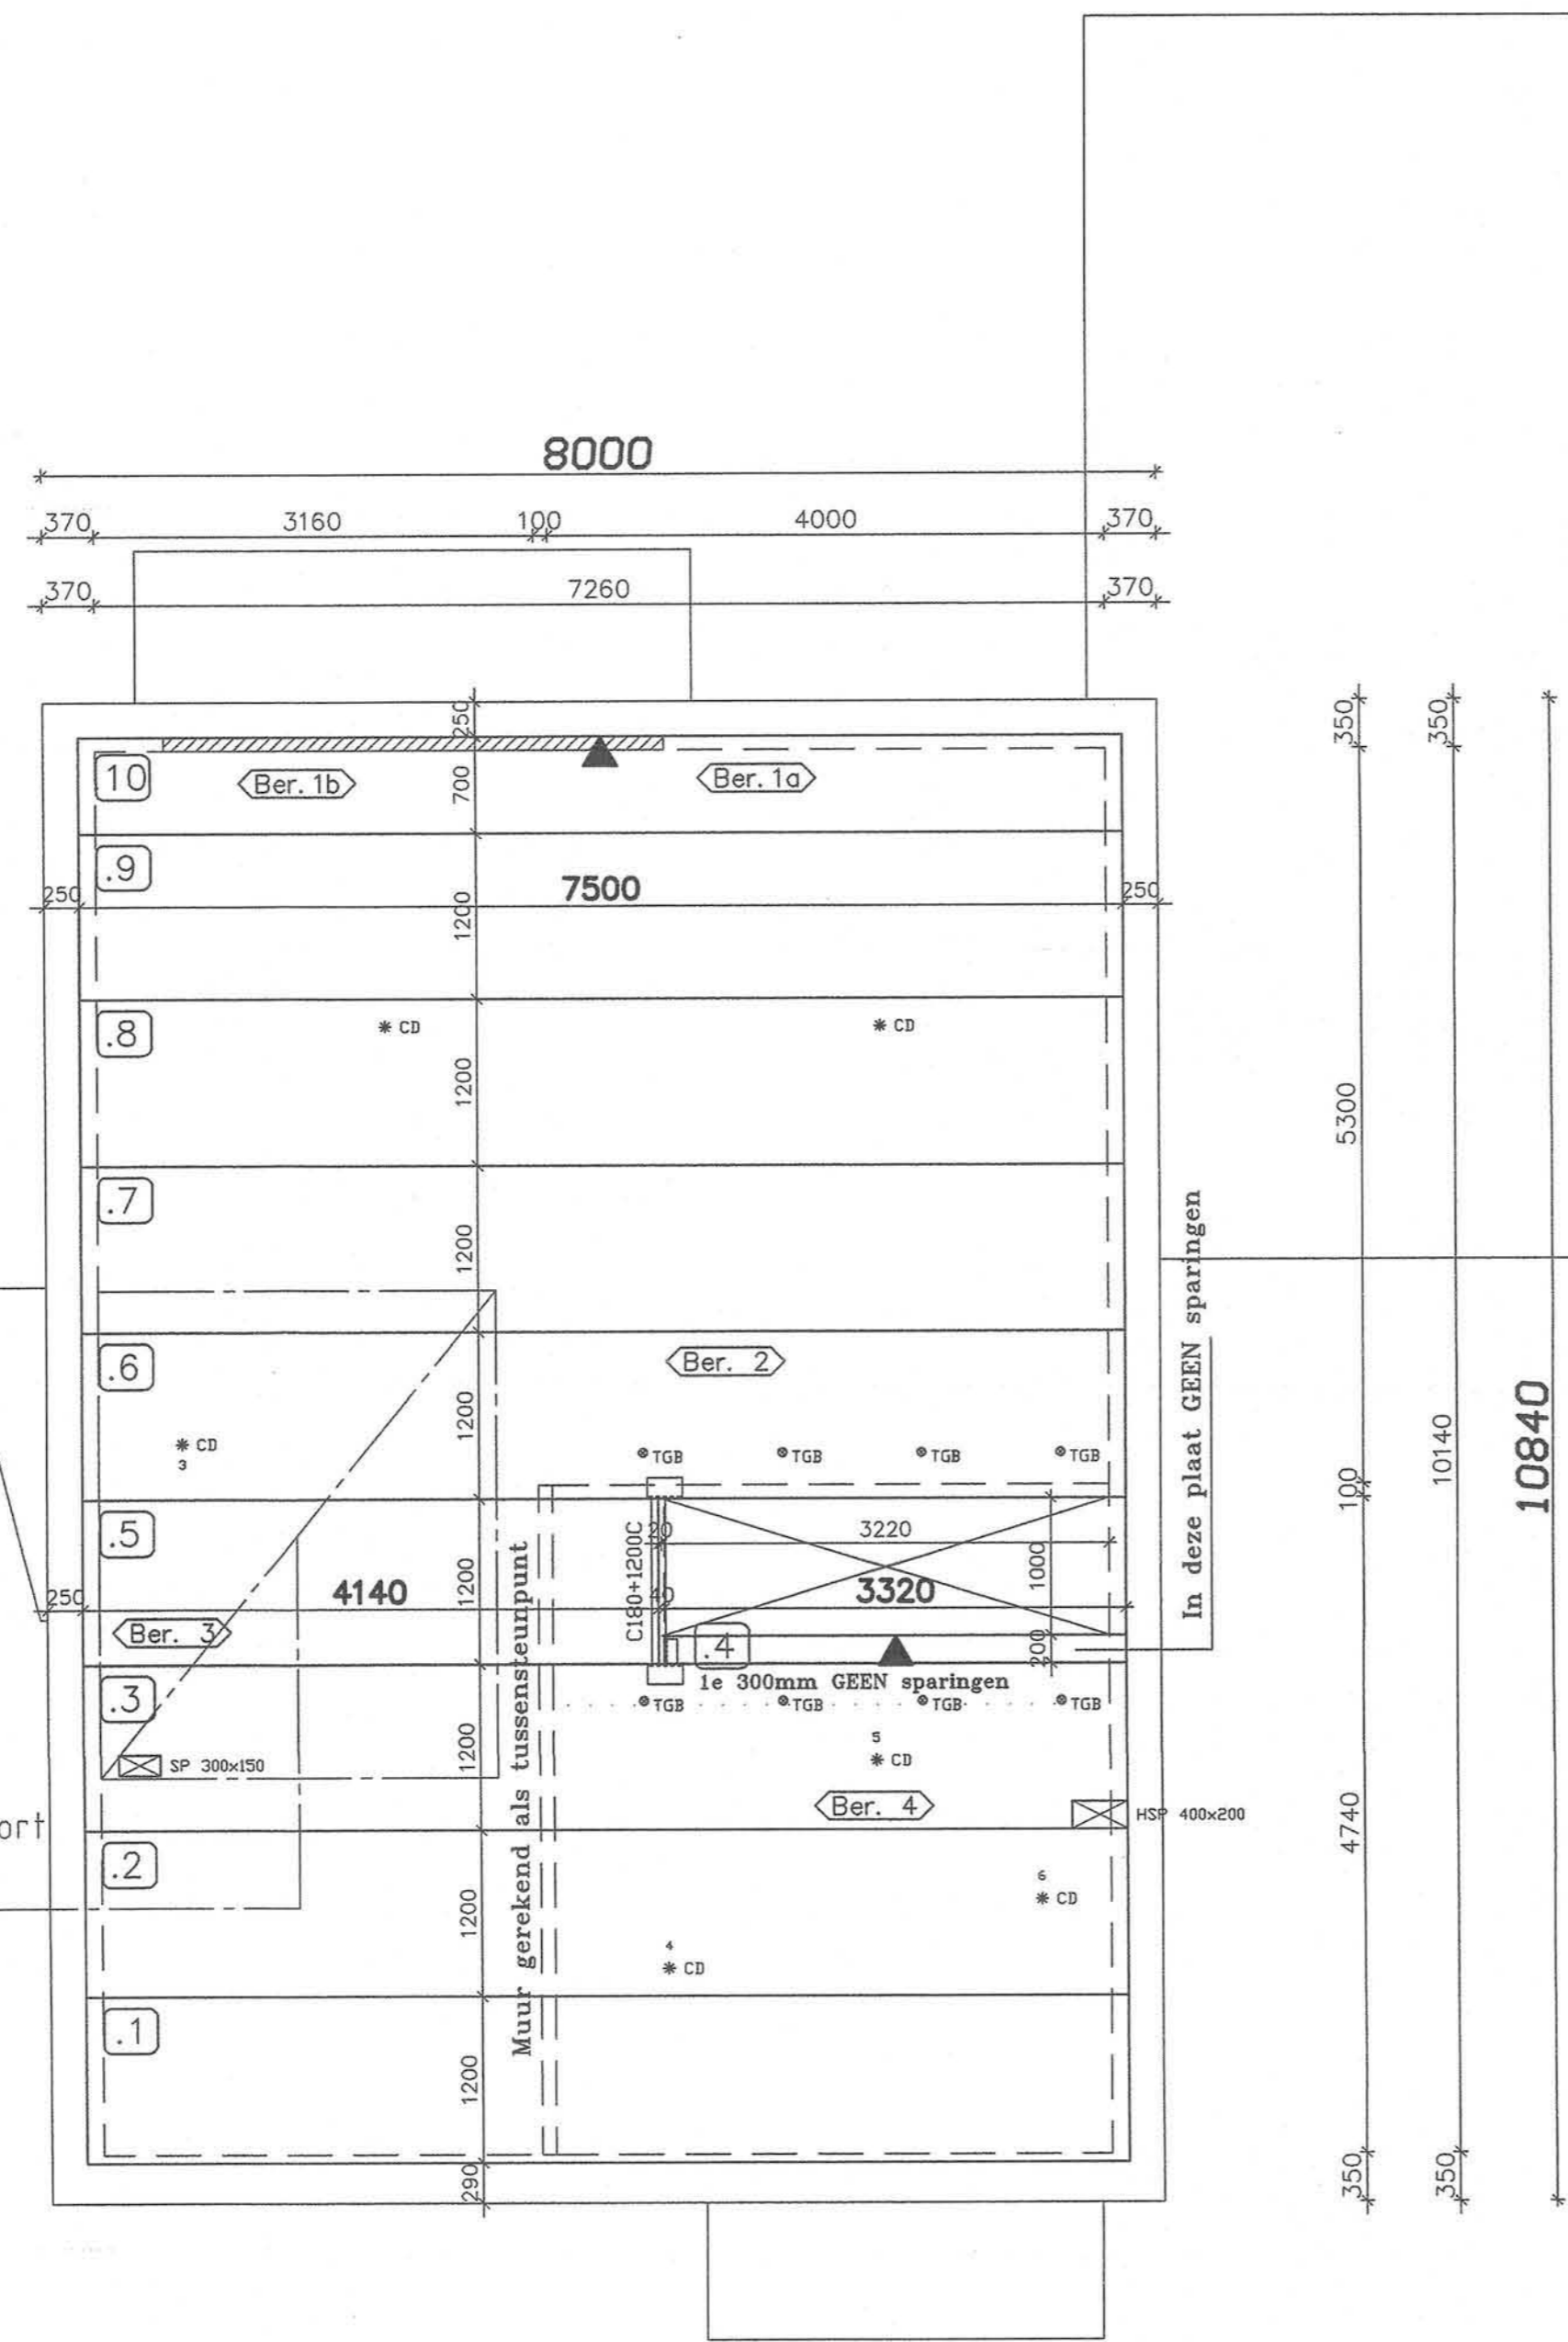

zand-cement opstort dik ±100mm

VOORGESPANNEN KANAALPLAAT TYPE: SV-200

- * Vloer aansluitingen/bijzonderheden (details): zie KOMO-attest.
- * KOMO-attest dient tijdens het leggen op de bouw aanwezig te zijn!

SV-200 : Elementdikte: 200 - breedte: 1200 mm
Eigen gewicht: 3.12 kN/m² = 312 kg/m²
Voegvulling : 6.8 ltr./m²

