



NIEUWE SITUATIE!

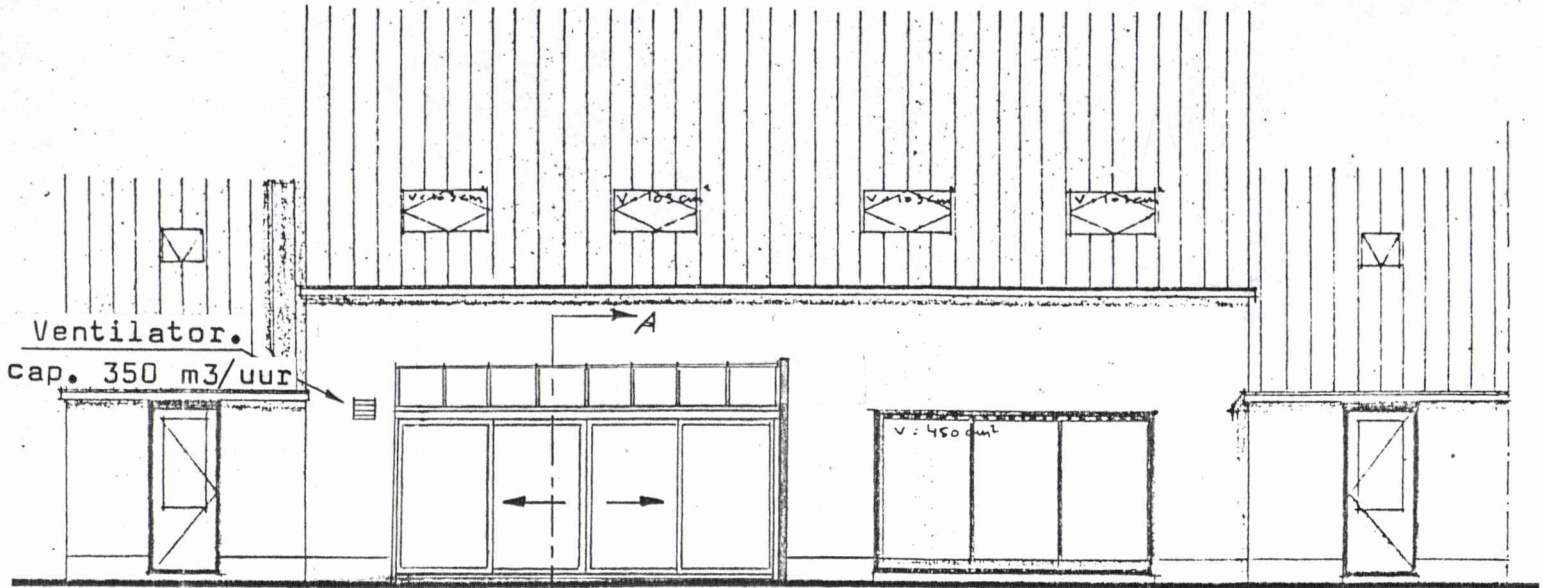

ACHTERGEVEL
(nieuwe situatie).

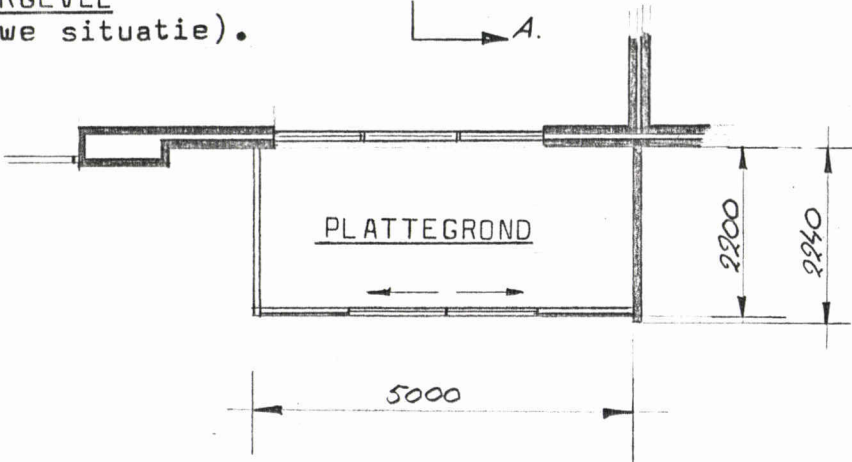


MATERIALEN:


Konstruktie: aluminium
gemoffeld (RAL 8014 bruin).
Dakbeglazing: "plexiglas"
dubbelwandig. (helder)
Gevelsteen: geel.

FUNDERING:

Betonplaat (6 x 45 cm)
vertikaal geplaatst op
betontegels.

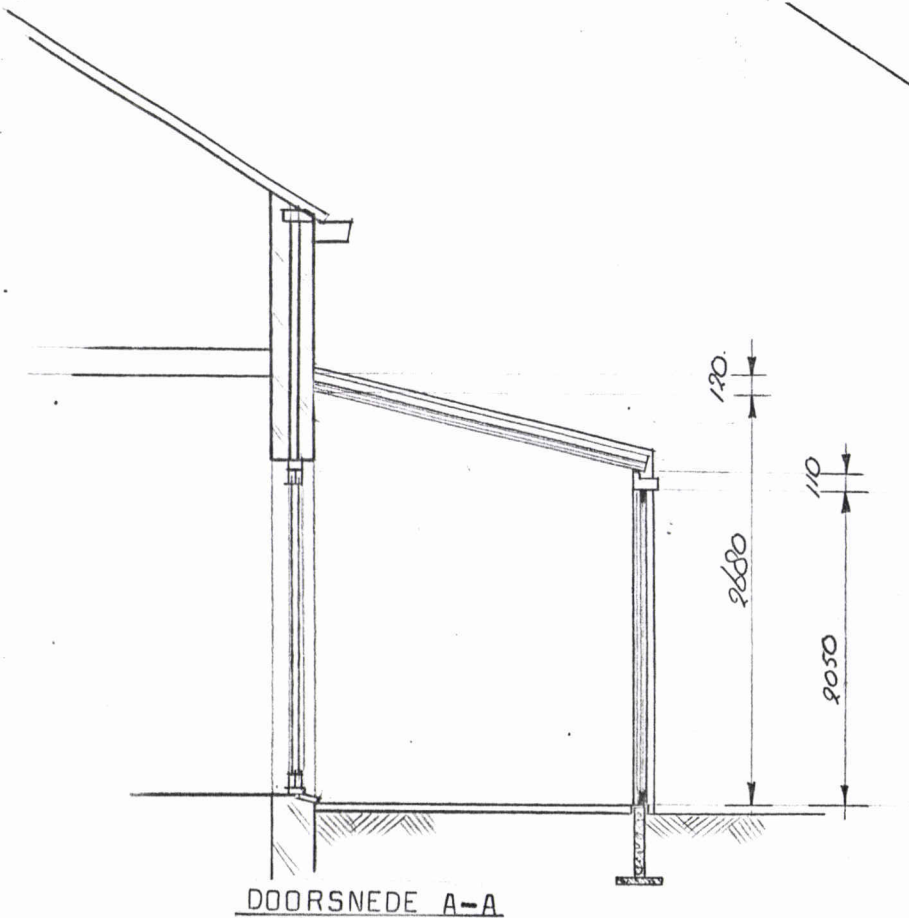

DOORSNEDE A-A

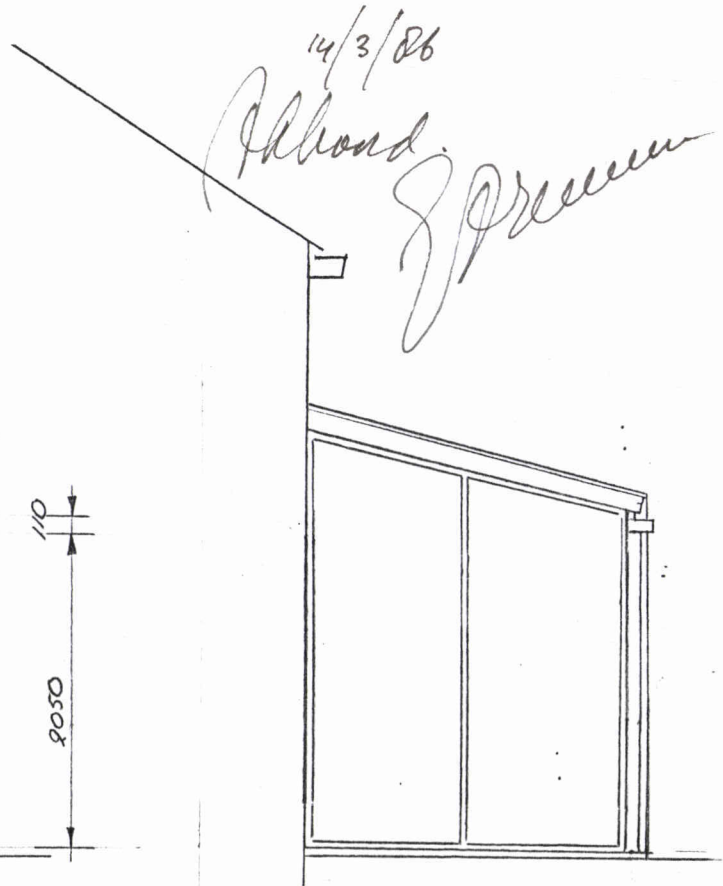

ZIJAANZICHT.