


Behoort bij besluit van
 de Raad
 B. en W. van Heemskerk
 dd. 28 JUNI 1994 no. 135
 Mij bekend. 1994
 De Secretaris van Heemskerk,
H. Heemskerk

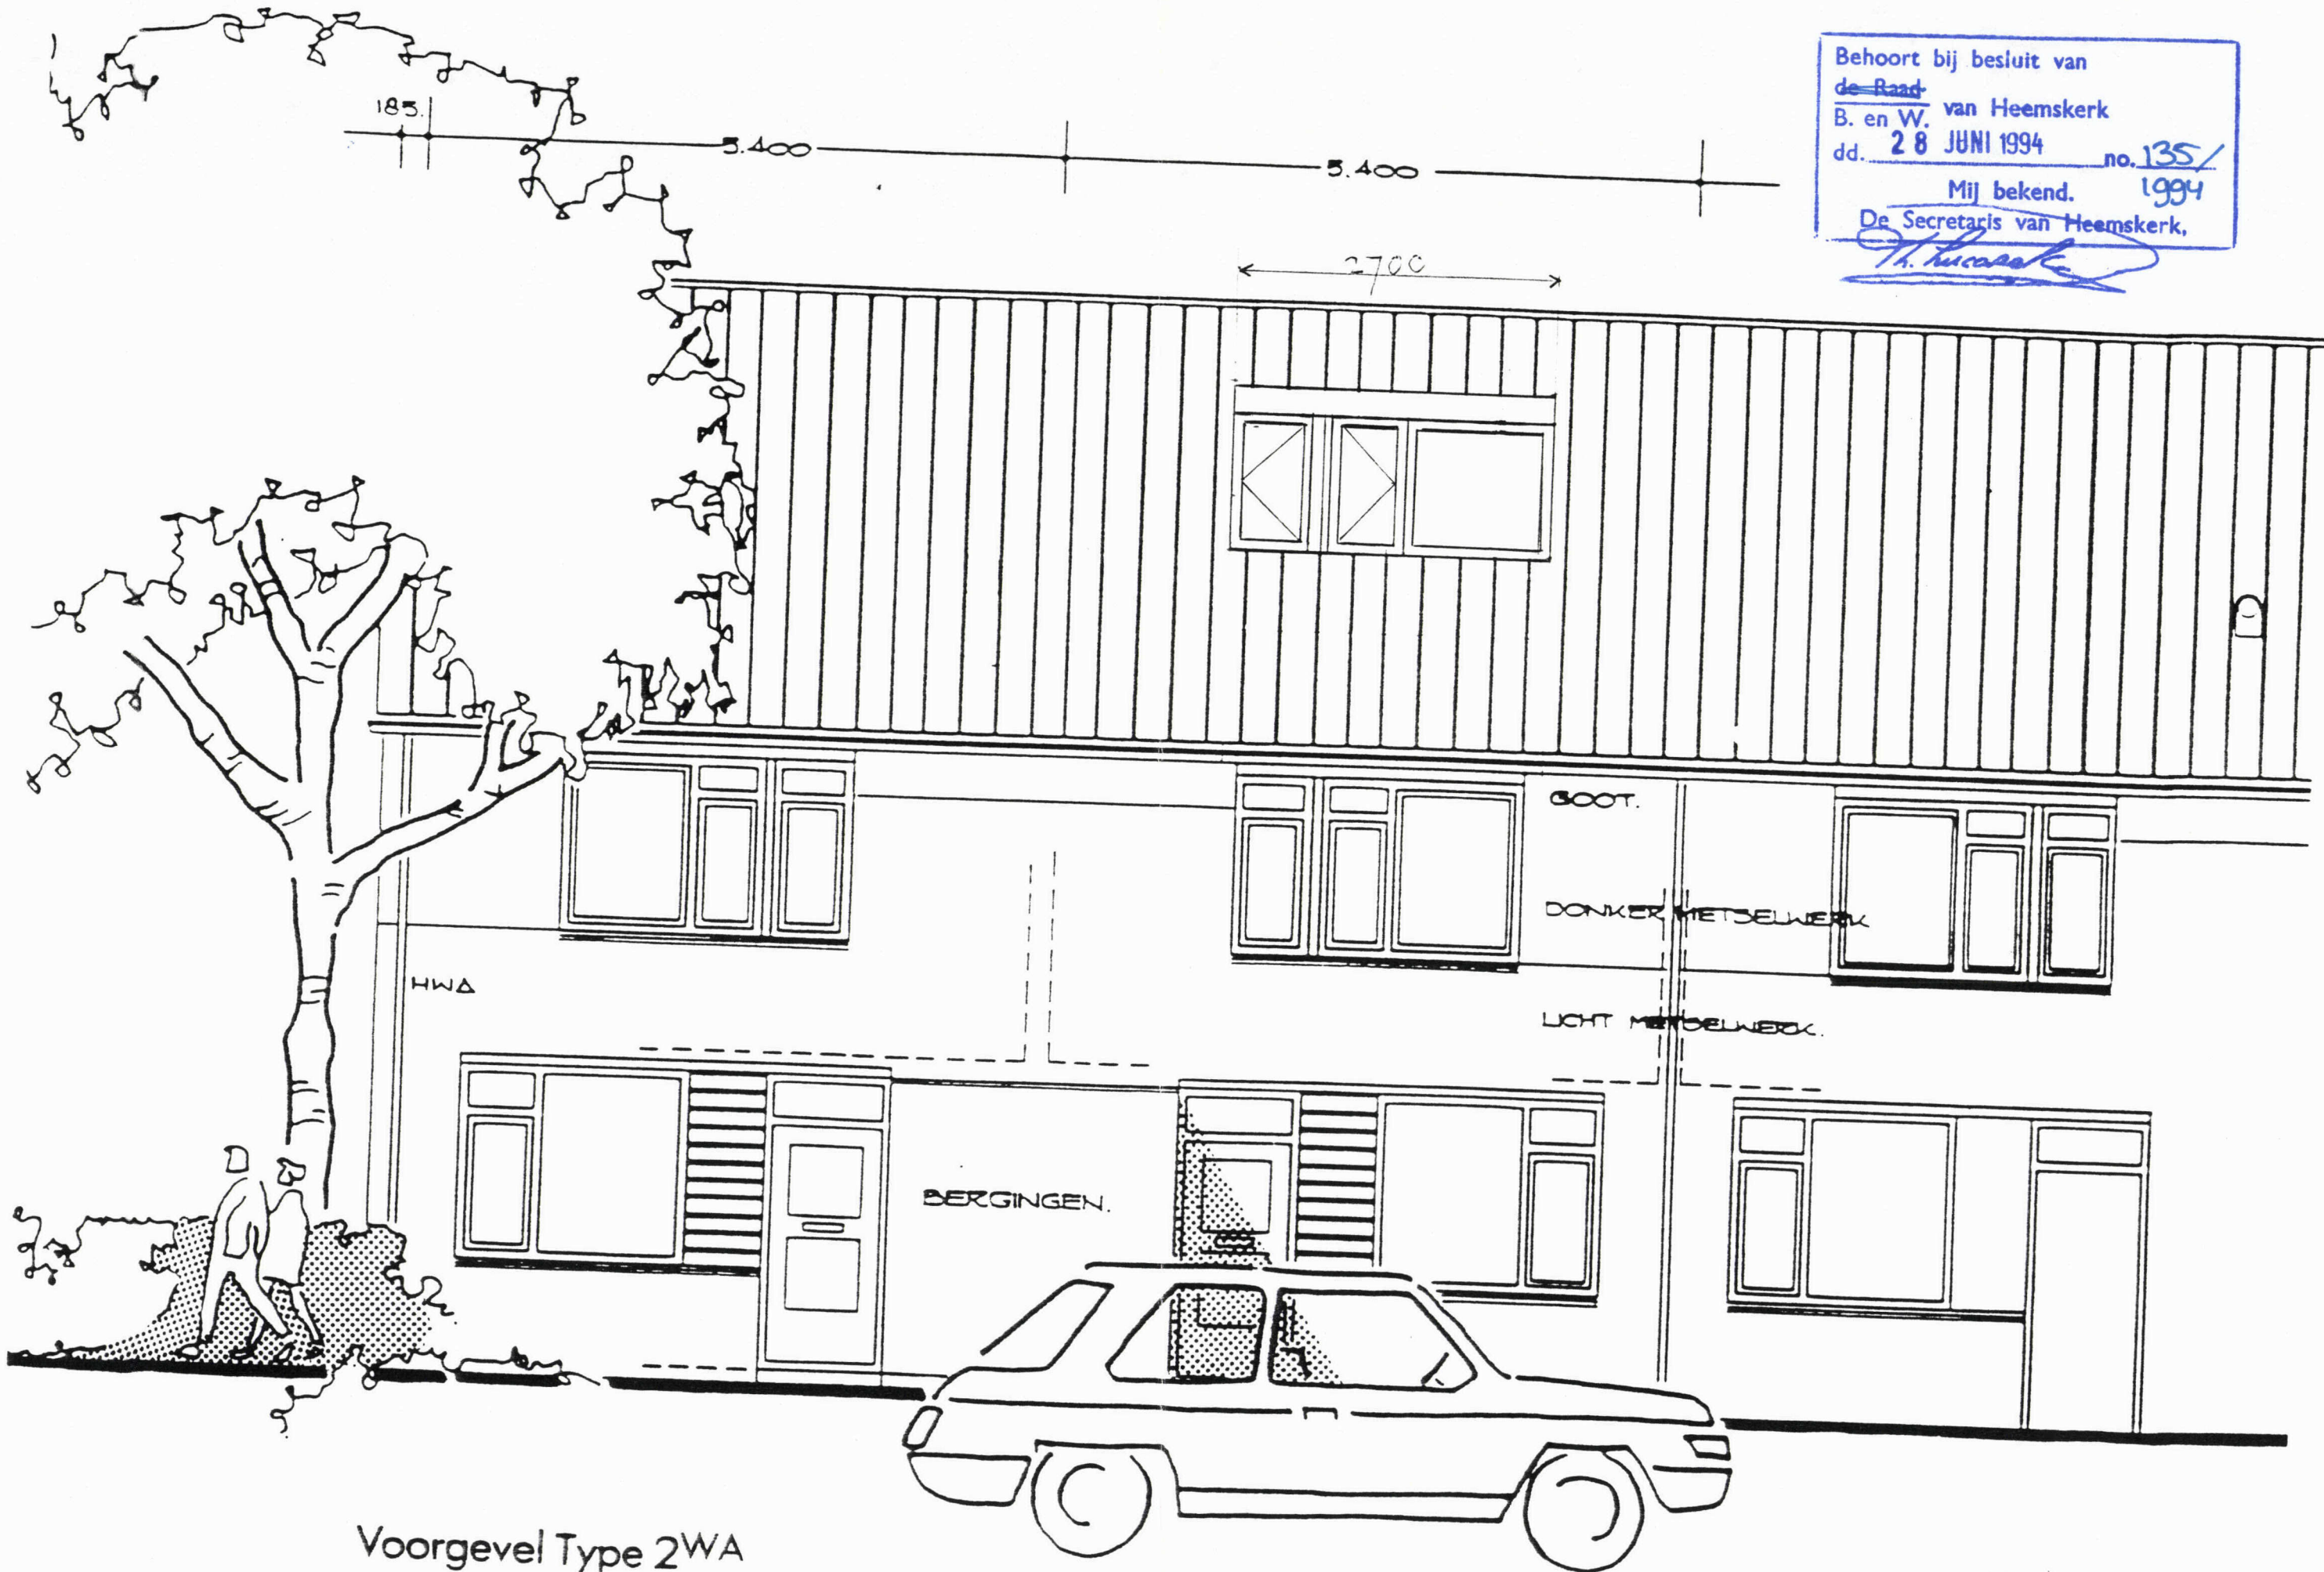

Voorgevel Type 2WA

Schaal 1:50