


9

variabel

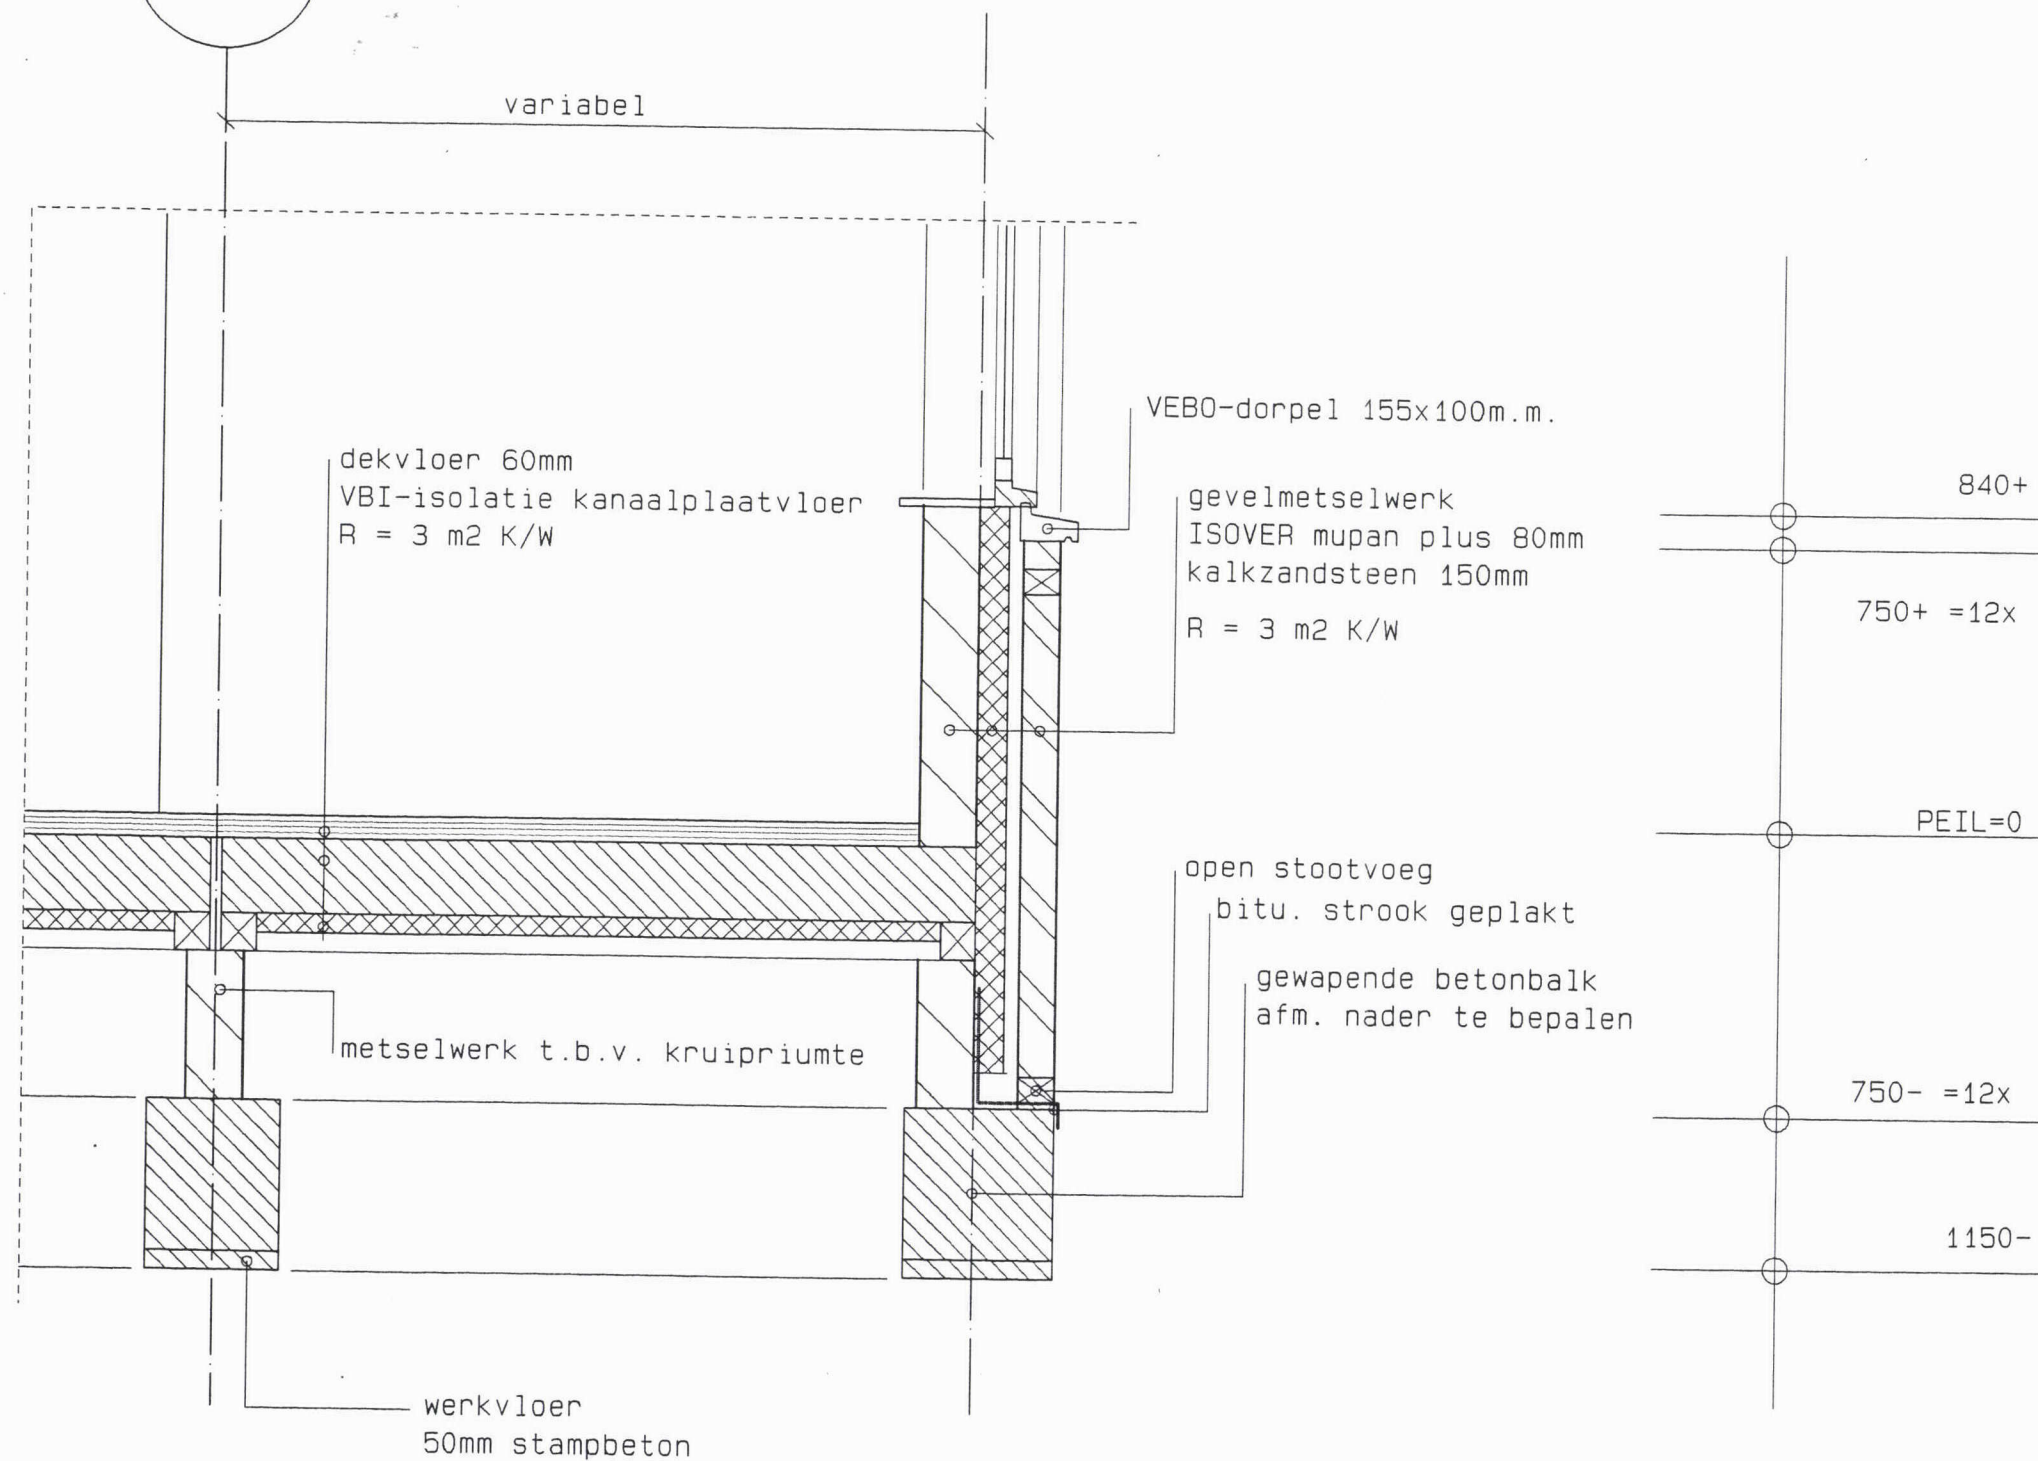

DETAIL 2
fundering t.p.v. woning

Details behorende bij het bouwplan
voor showroom kantoor en woonhuis
aan de Ambachtsring te Heemskerk
werknr. 97-0632
datum 25-03-'98

architectenburo J. Kooij
Kerkplein 3, 1961 EA Heemskerk
tel (0251) 240229