


SITUATIE SCHAAL 1:2000  
GEMEENTE HEEMSKERK

Behoort bij besluit van  
de Raad van Heemskerk  
B. en W. dd. 7 AUG. 1997 no. 236/1997  
Mij bekend.  
De Secretaris van Heemskerk

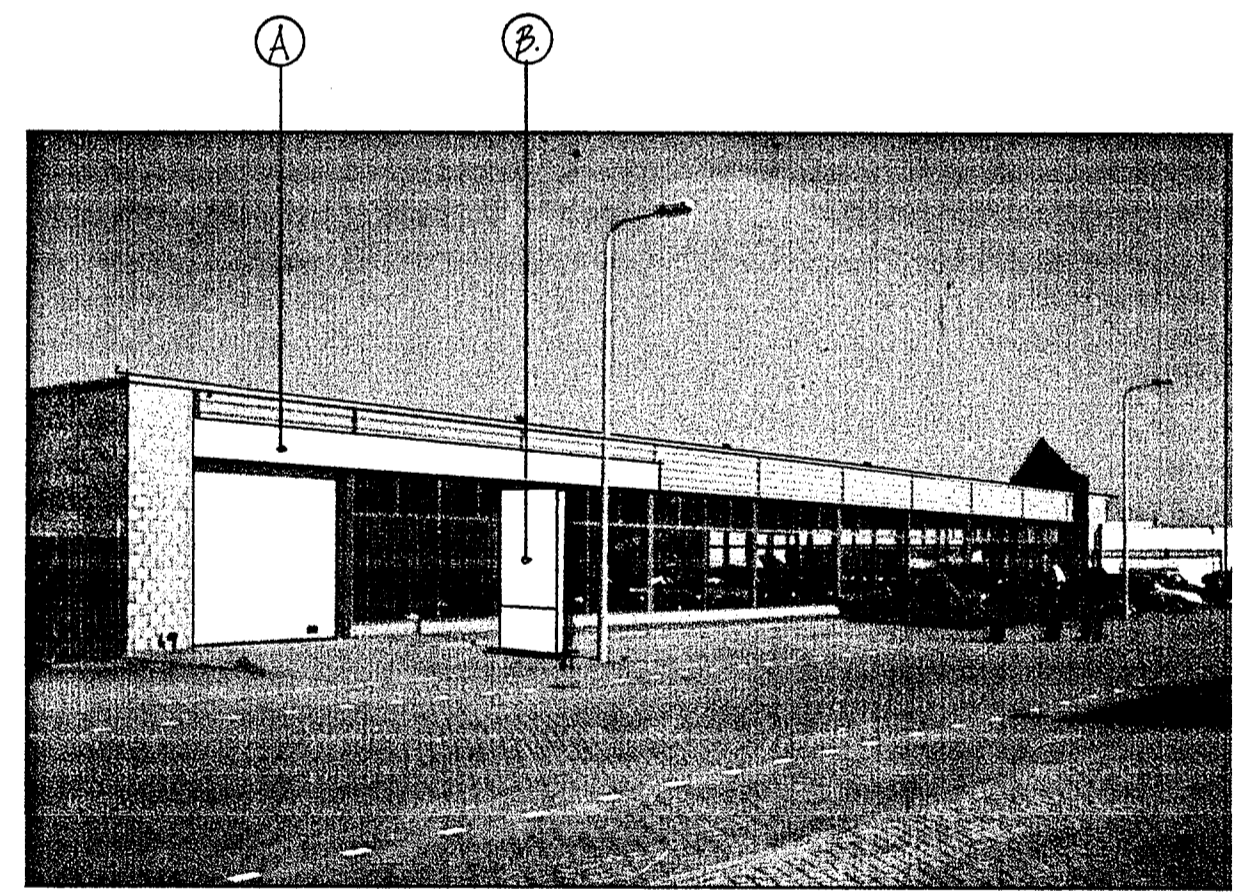

**A. FASCIA GEVEL-BAND verlicht Bandhoogte: 60**

Aangemaakt uit aluminium plaatmateriaal gespoten in de kleur wit.  
Logo + dealernaam uitgefreesd en aan de binnenzijde verlijmd met opaal acrylaat (blauw).  
Uitlichting gefreesde delen bij avond d.m.v. tl-buizen.

**B. WELKOMST SIGN**

Aangemaakt uit aluminium koker en plaatmateriaal gespoten in de kleur wit en antraciet grijs (RAL 7043).  
Logo + dealernaam uitgefreesd en aan de binnenzijde verlijmd met opaal acrylaat (blauw). Uitlichting gefreesde delen bij avond d.m.v. tl-buizen.  
In de reliëf-zijde van de zuil is een blauwe neon-lijn voorzien.

Gr 1 hxb= 300 x 120 cm

**DESIGN**

GOOREN LICHTREKLAME BV

71666

Onderwerp/Project: HYUNDAI (JAN NIESTEN)

Adres: \_\_\_\_\_

Plaats: HEEMSKERK

Schaal: 1:100

Details: \_\_\_\_\_

Datum: 13/6/97

Designer: J.P.

Blad nr.: 1

Wijziging: \_\_\_\_\_

INGEKOMEN 17 JULI 1997

EIGENDOM VAN GOOREN LICHTREKLAME B.V. BEST  
Vermenigvuldiging of mededeling aan derden, in welke vorm dan ook, is zonder toestemming van eigenares niet geoorloofd.

GOOREN LICHTREKLAME BV - POSTBUS 105 - 5807 AC - BEST - TELEFOON 04938-56365 - TELEFAX 04938-72464