



voorbereidingsbesluit "Abbenven/Zevenhoeven"

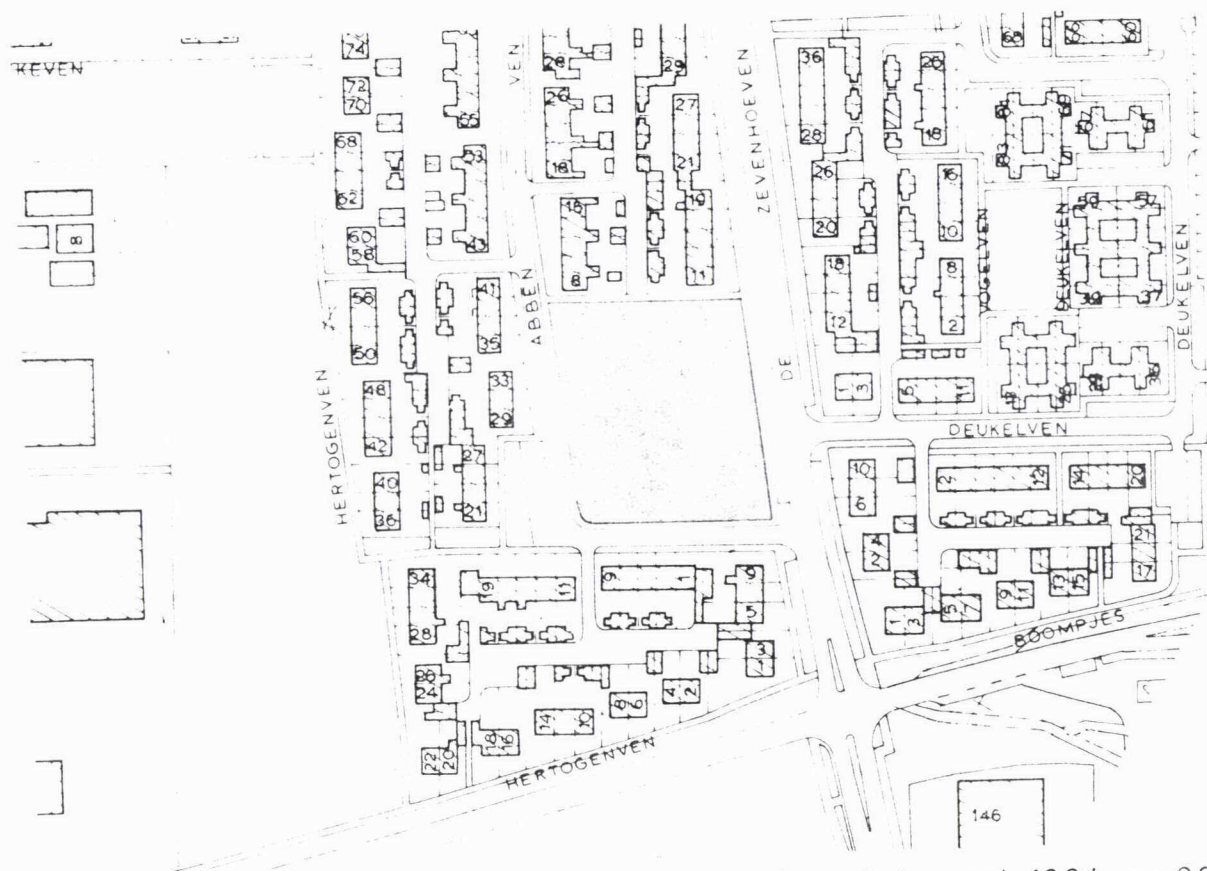

vastgesteld bij raadsbesluit op d.d. 1 februari 1994 nr.28

kadastrale aanduiding sectie B

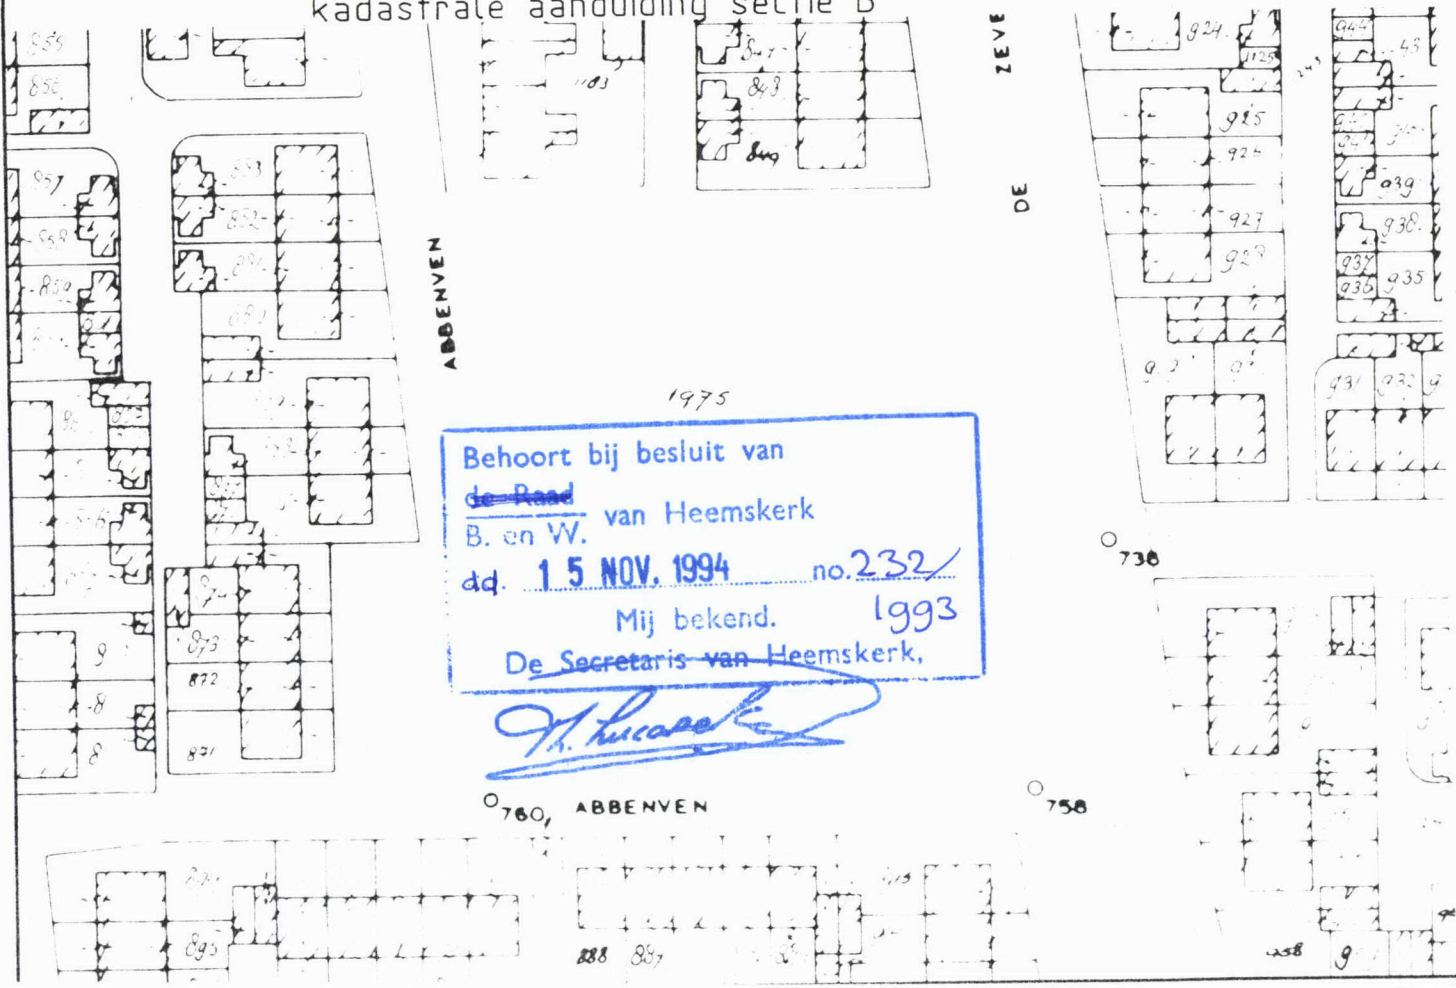

1975

Behoort bij besluit van  
 de Raad van Heemskerk  
 B. en W. dd. 1.5 NOV. 1994 no.232/  
 Mij bekend. 1993  
 De Secretaris van Heemskerk.

*[Handwritten signature in blue ink]*

760, ABBEVEN

758