


bestemmingsplan "1^e WIJZIGING DE DIE" (ged.)

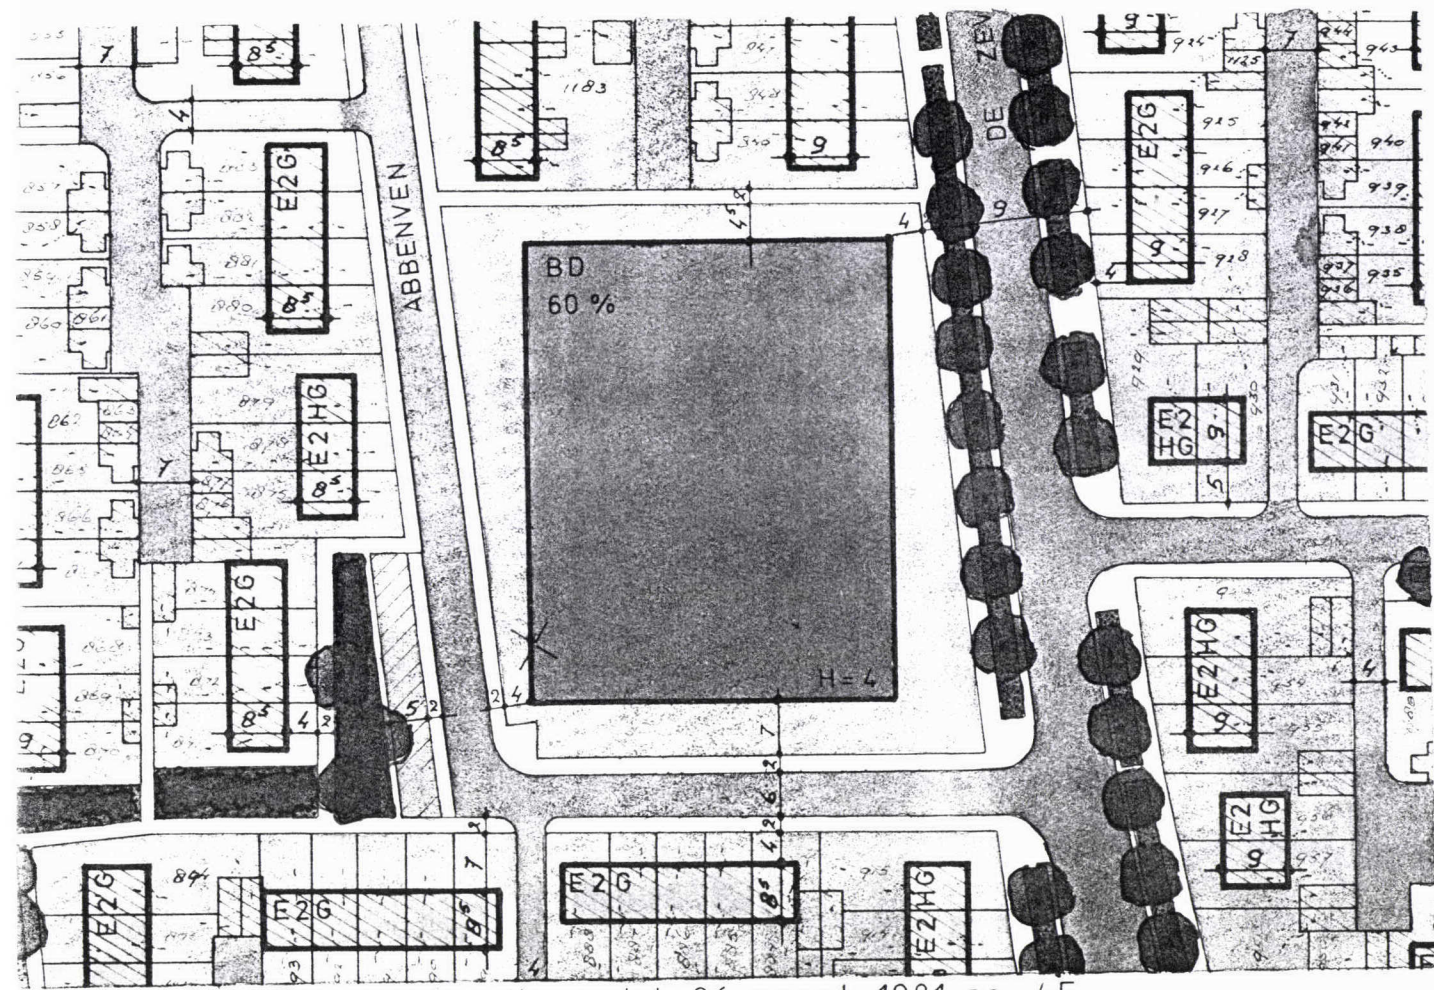


astgesteld bij raadsbesluit op d.d. 26 maart 1981 nr. 45
oedgekeurd door G.S. op d.d. 23 maart 1982 nr. 67

ANDUIDINGEN EN BESTEMMINGEN

- bestaande bebouwing en kadastrale aanduiding
- grenslijn der bestemming
- grenslijn der bebouwing
- maten in meters
- maximaal hoogte in meters
- bebouwingspercentafage
- E2HG zengezinshuizen in half gesloten bebouwing (Art.7)
- E2G zengezinshuizen in gesloten bebouwing (Art.8)
- BD bijzondere doeleinden (Art.10)
- voetpad (Art.14)
- weg/straat/parkingsstrook
- ruïn of erf (Art.15)

Gewijzigde situatie

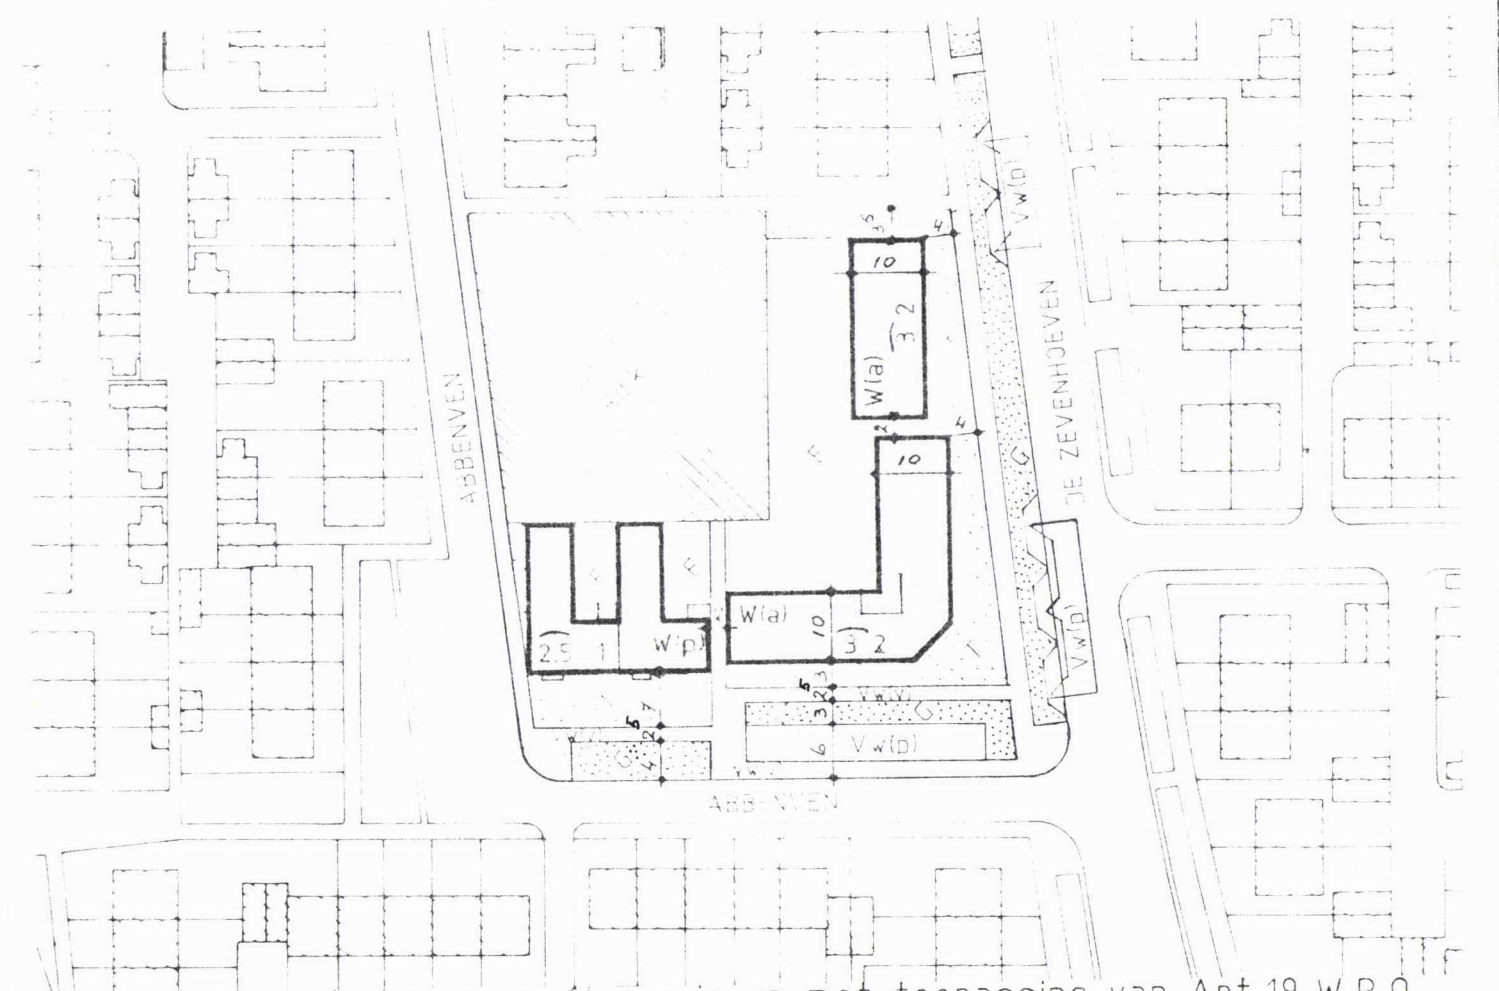

aanvraag i.v.m. de bouw van 14 woningen met toepassing van Art.19 W.R.O.

te bouwen woningen

AANDUIDINGEN EN BESTEMMINGEN

- W(a) vaneengesloten woning
- W(p) patio woning
- kinderspeelplaats
- voetpad (Art.14)
- parkeerstrook of p.w. kerf of oek
- ruïn of erf (Art.15)
- erf
- Vw(d) openvoorziening
- 2.45 3.2 4 maximaal hoogte in meters
- maximum hoogte in meters
- maximum area for building

Behoort bij besluit van
de Raad van Heemskerk
B. en V. dd. 15 NOV. 1994 no. 232/
Mij bekend. 1993
De Secretaris van Heemskerk.

J. Luccaert

sector wonen gemeente heemskerk

De bouw van 14 woningen op de rook- en bouw-...

Staging: Ruimtelijke ontwikkeling school: toemoed: hereniging nr. 1994-02