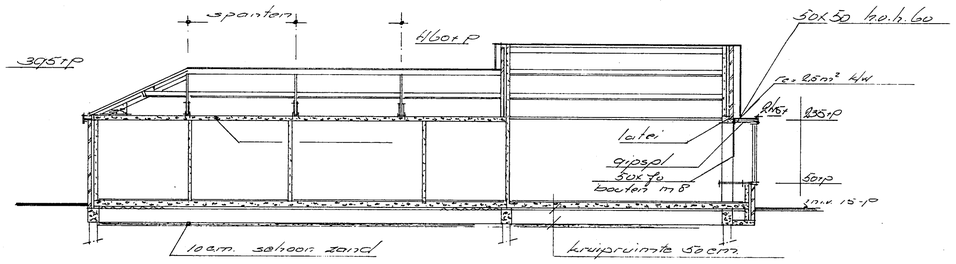

doorsnede H-H.

Rookcompartimenten;
Volgens NEN 6068 rookgetal ≤ 50 T30 min brandwerendheid
① Verblijfsruimte
② " "
③ " "
④ " "

Ren voor;

t.b.v. inbeeren, gas, water, elektra + P.T.T. de nodige mantelbuizen opnemen

voor ventilatie kanalen in we kookhoek e.g. spiralo buizen toepassen tot 50 cm. buitenboks

aan de onderkant van de badkamerdeur een suppletie opening aanbrengen groot 150cm² (niet afsluitbaar)

nachtventilatie; in slaapkamers een nachtventilatie aanbrengen groot netto 10cm²/m² vloeroppervlak

konstruktie; berekeningen van de konstruktie voorkomende konstruktie worden voorzien van de benodigde tekeningen ter kontrole bij uw dienst ter inzage liefst 8 dagen van tevoren aanstig volgens de NEN(EN) van het bouwbesluit art. 2

elektrische installatie; e.a. volgens model aansluitvoorwaarden voor elektrische energie van de Ver. Expl. Elektriciteitsbedr. Ned.

gasvoorziening; volgens Model aansluitvoorwaarden voor gas v.d. Ver. van Expl. van gasbedrijven in Ned.

drinkwatervoorziening; e.a. volgens Model aansluitvoorwaarden voor drinkwater van de Ver. van Expl. van Waterleiding bedrijven Nederland

brandveiligheid; beperkingen voor het ontstaan van brandgevaarlijke situaties worden de volgende voorschriften volgens het bouwbesluit aangehouden NEN 6062 t/m 6065

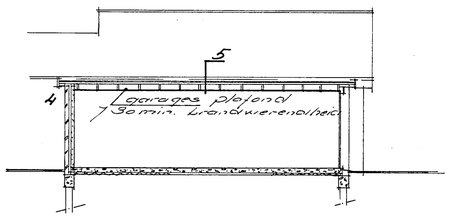

doorsnede k-k

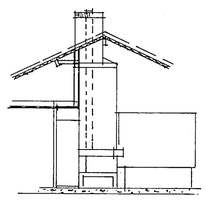

aanzicht schoorsteen verloop

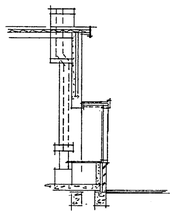

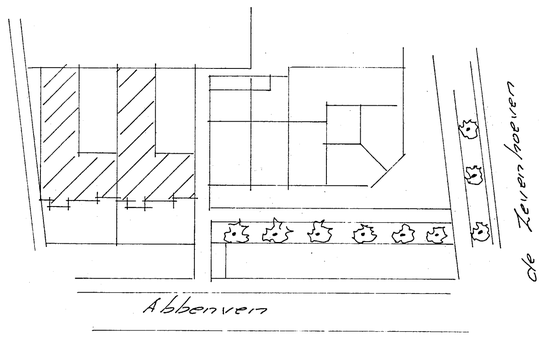

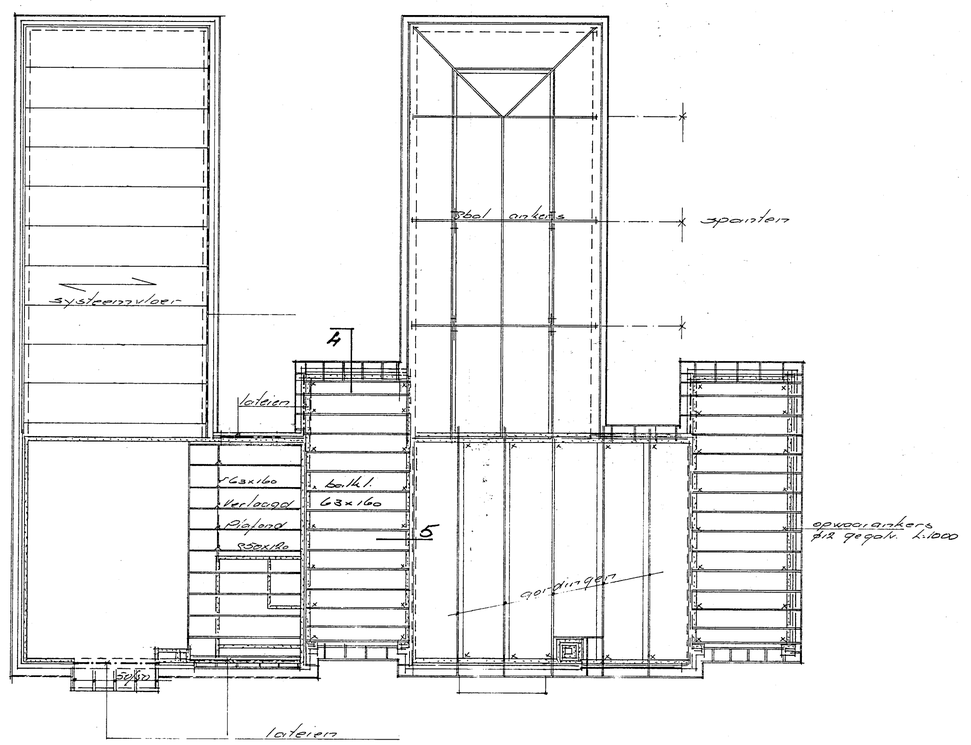

kapplan

platte grond t.p.v. 1250 r.p

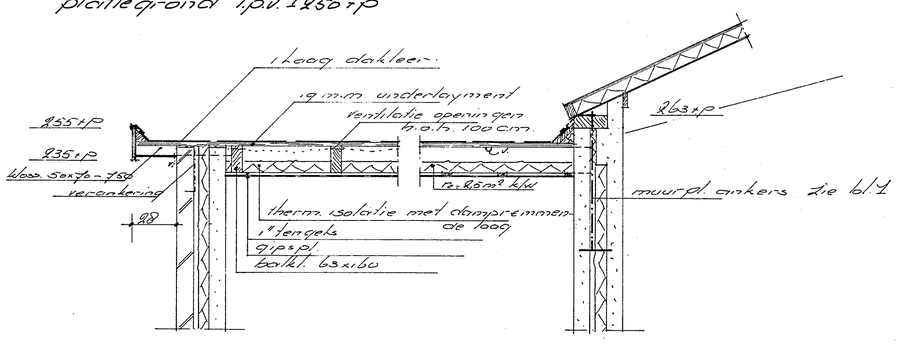

detail 4

detail 5

Behoort bij besluit van
~~de Raad~~
B. en W. van Heemskerk
dd. 15 NOV. 1994 no. 2324
Mij bekend. 1993
De Secretaris van Heemskerk,

INGEKOMEN 18 JULI 1994

Bouwbedrijf
Gerrits & Sinnige b.v.
timmerwerf 75 h.kerk 0251039386

plan voor het bouwen van
2 patio bungalows aan de
Abbenvein te heemskerk

schaal 1:50:100
get. juni 94
gew. juli 94
bl.001 2