

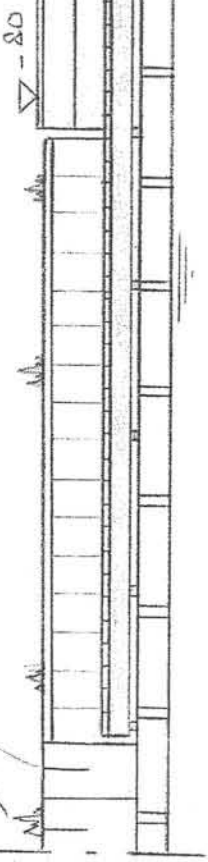


-80
-100
-120
-145
-165

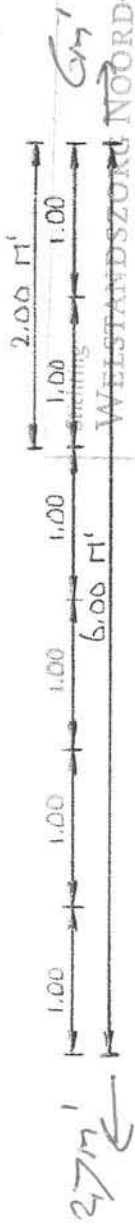

▽-8
▽-12
▽-14
▽-17

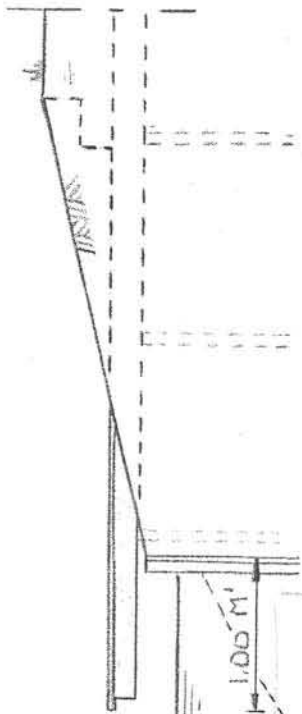

27m
1.00 1.00 1.00 1.00 1.00 1.00
6.00 m'
1.00 1.00
2.00 m'
1.00
1.00

VOORAANZICHT (1:50)


WELSTANDSZORG NOORD-HOLLAND

Commissie Kennemerland

Namens de commissie, Akkoord
de voorzitter: Akkoord op hoofdlijnen
 Niet akkoord
 Niet akkoord tenzij
 Aanhouden

WJZIGING AKKOORD
[Signature]

Dossier: 50206 Datum: 18 JUL 2005

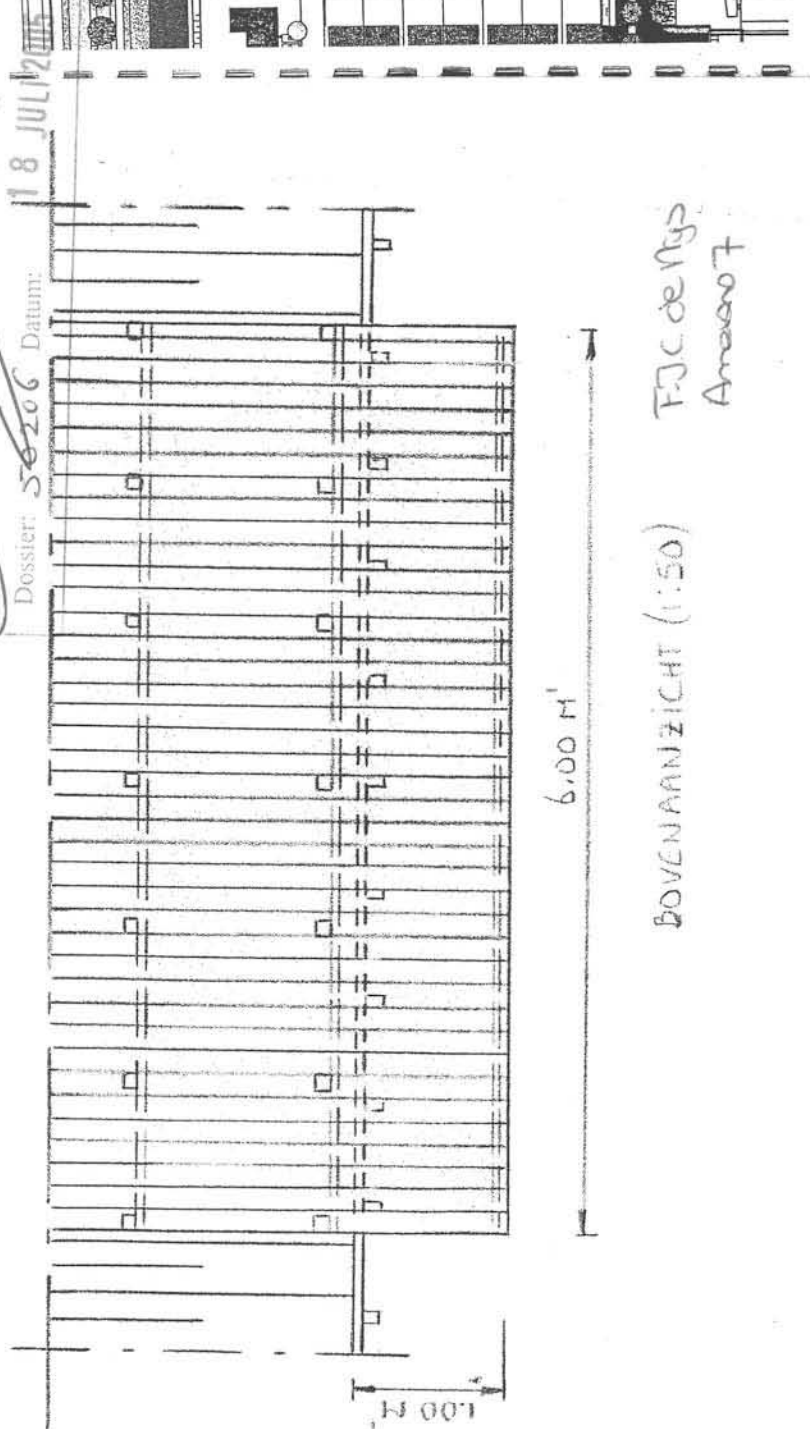

6.00 m'

DOORSNEDE (1:50)

BOVENAANZICHT (1:50)

F.J.C. de Nijp
Aansort

