ALLE ONTSTOPPINGSSTUKKEN NAB'J DE ERFGRENS VAN HET PERSEEL AAN DE VOORKANT.

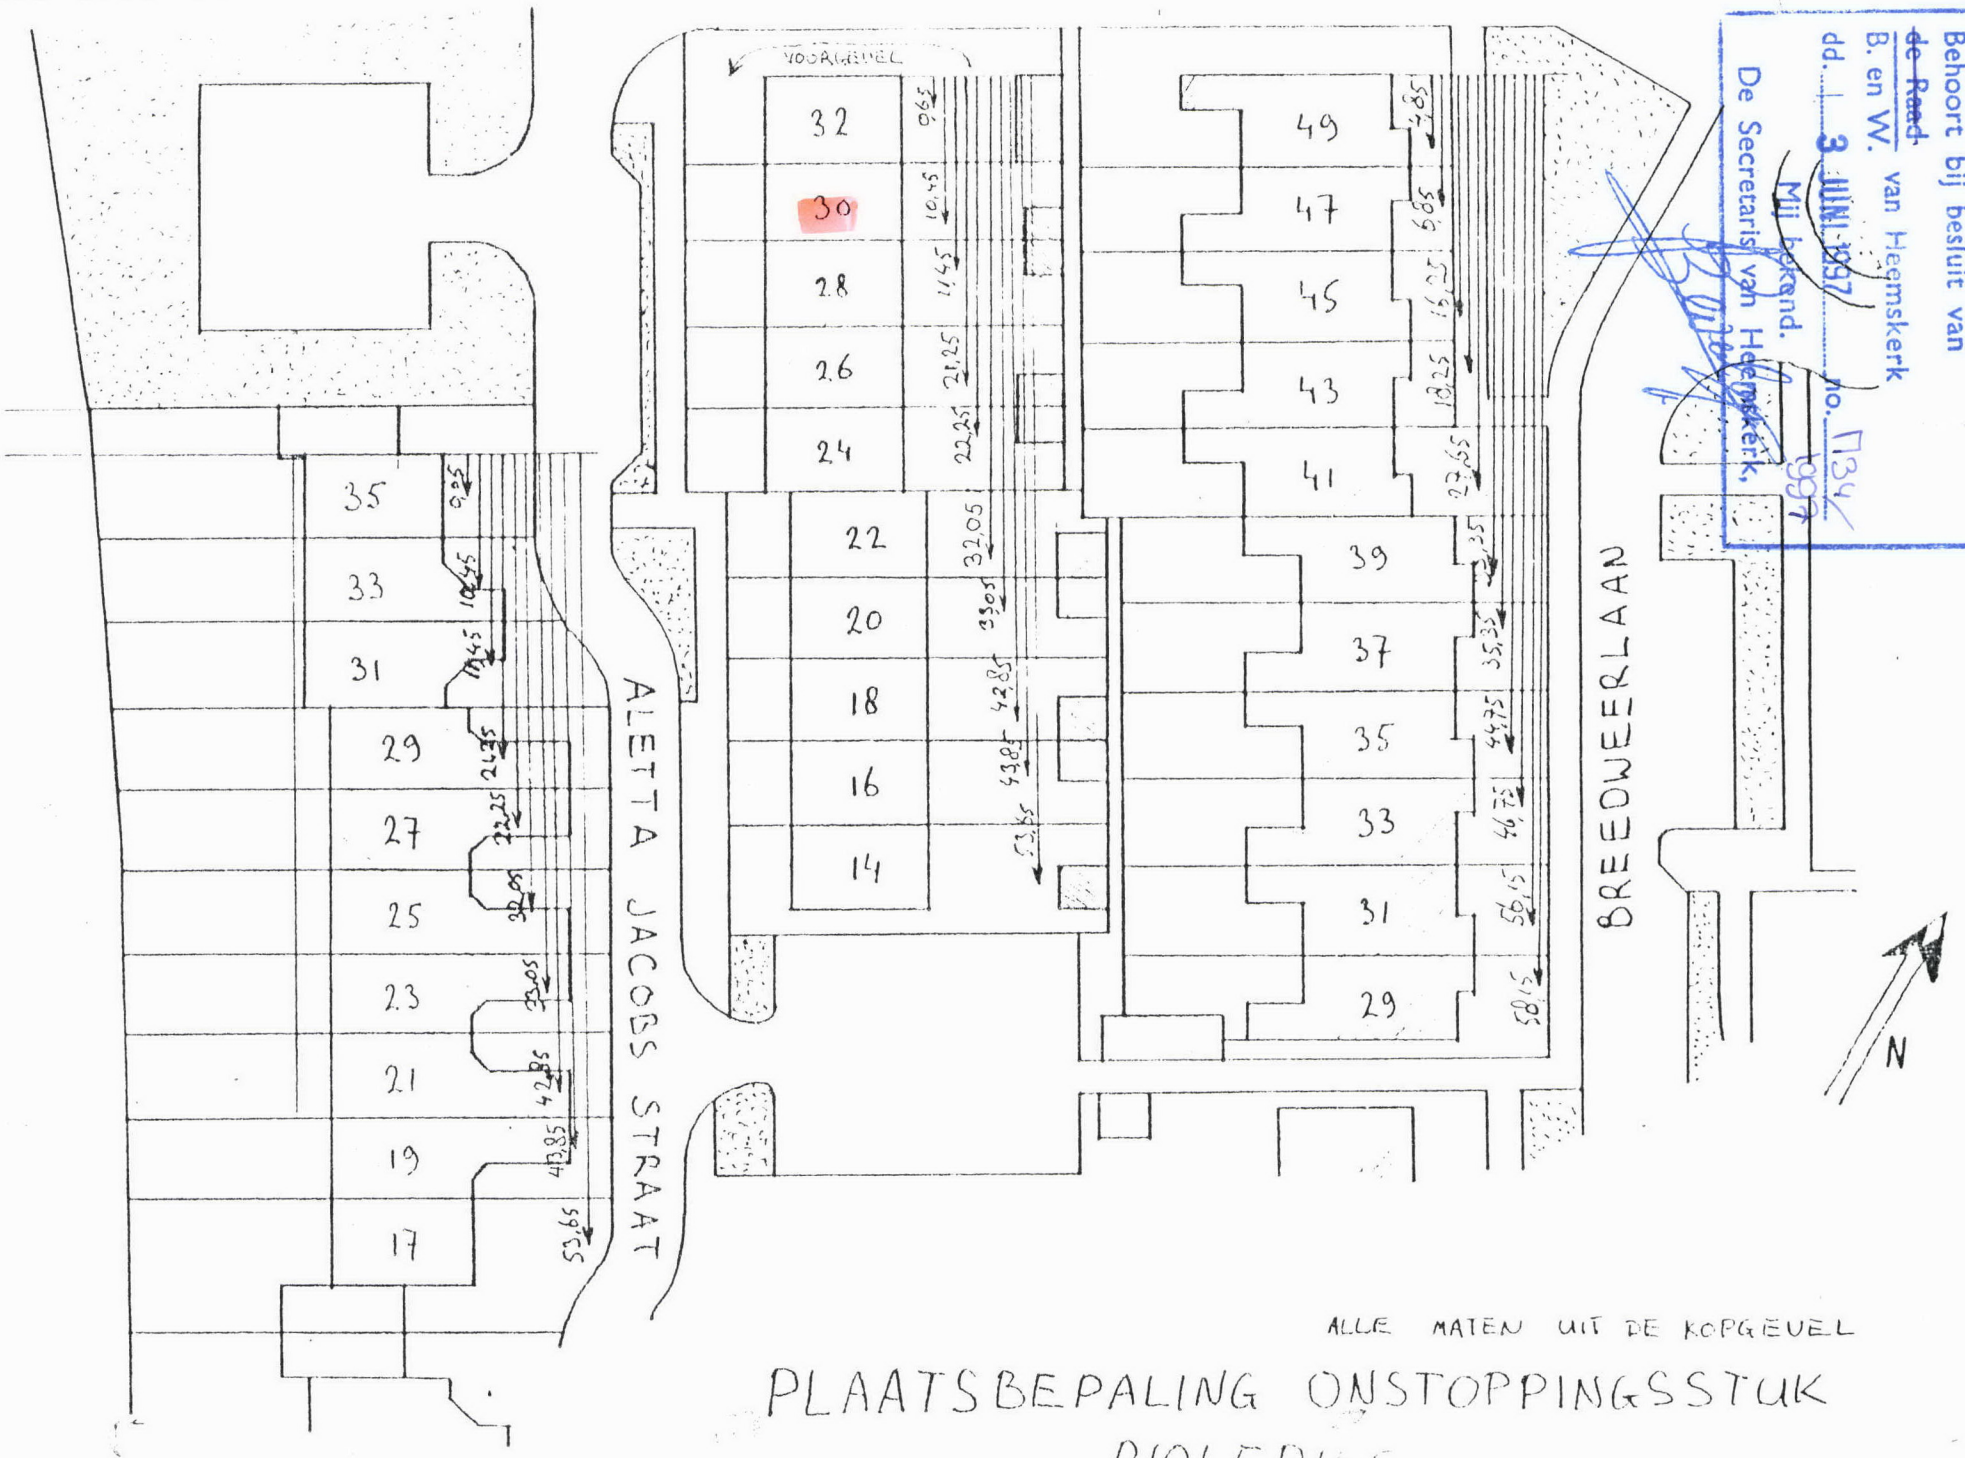

Behoort bij besluit van
~~de Raad~~
B. en W. van Heemskerk
dd. 3 JUNI 1997 no. 134
Mij bekend.
De Secretaris van Heemskerk,

- JNGEKOMEN 6 MEI 1997

ALLE MATEN UIT DE KOPGEVEL

PLAATSBEPALING ONSTOPPINGSSTUK

RIOLERING