


260

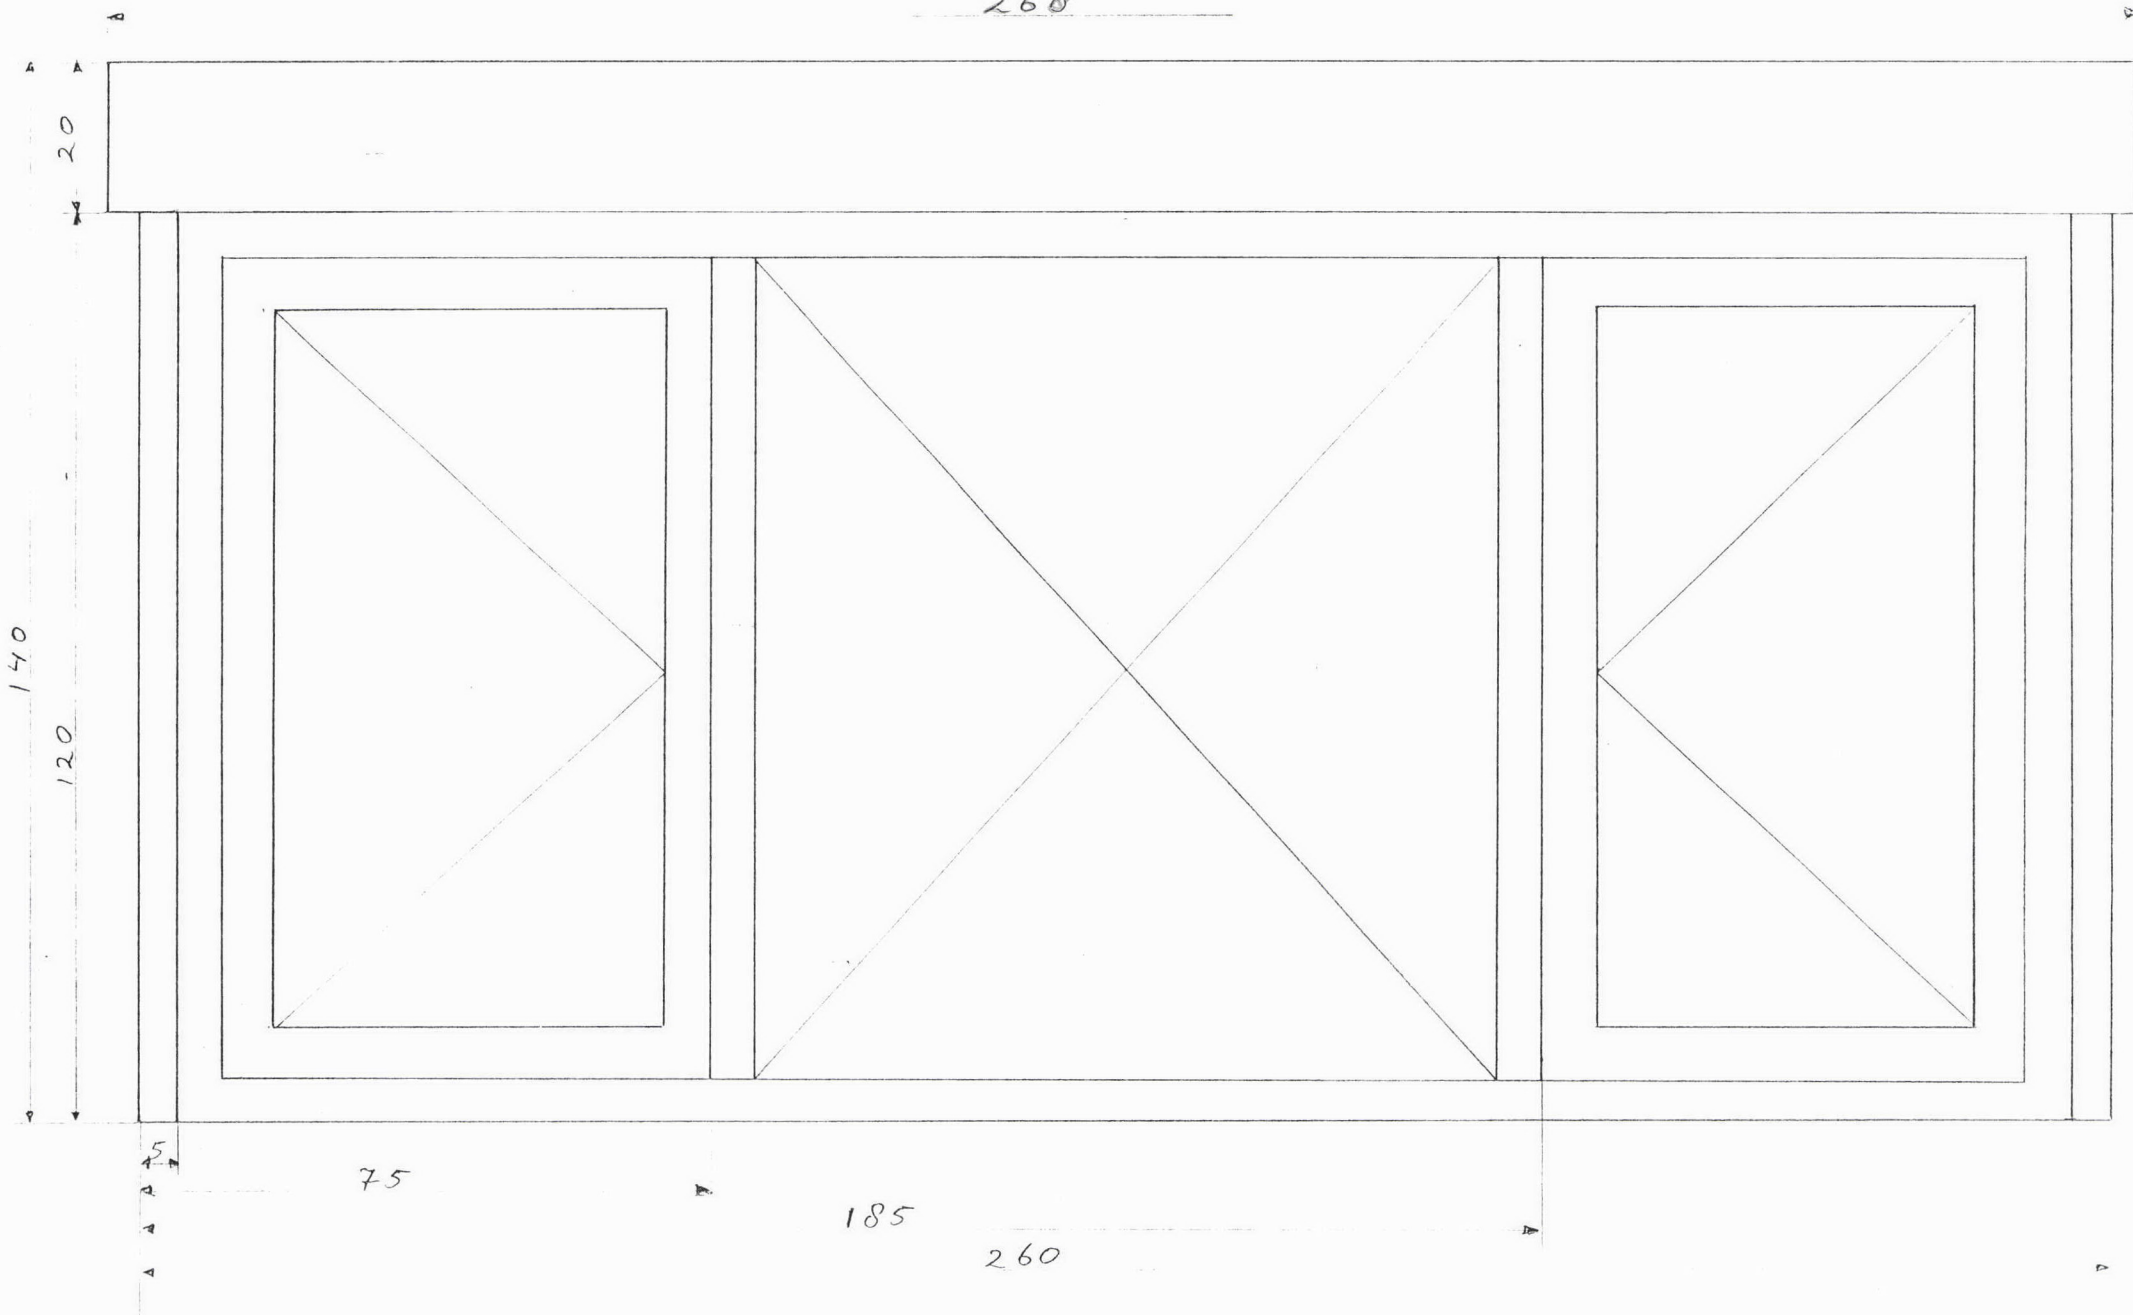

SCHAAL 1:10

AANVRAG DAKKAPSEL
P.A.M. v. DIEPEN
A. JACOBSSTRAAT 30
1963 CC HEEMSKERK
KADASTER; SECTIE B NR 1770