


ALLE ONTSTOPPINGSSTUKKEN NABY DE ERFGRENS VAN HET PERSEEL AAN DE VOORKANT.

Behoort bij besluit van  
 de Raad van Heemskerk  
 B. en W.  
 dd. 12 maart 1999 no. 59/98  
 Mij bekend.  
 De Secretaris van Heemskerk,

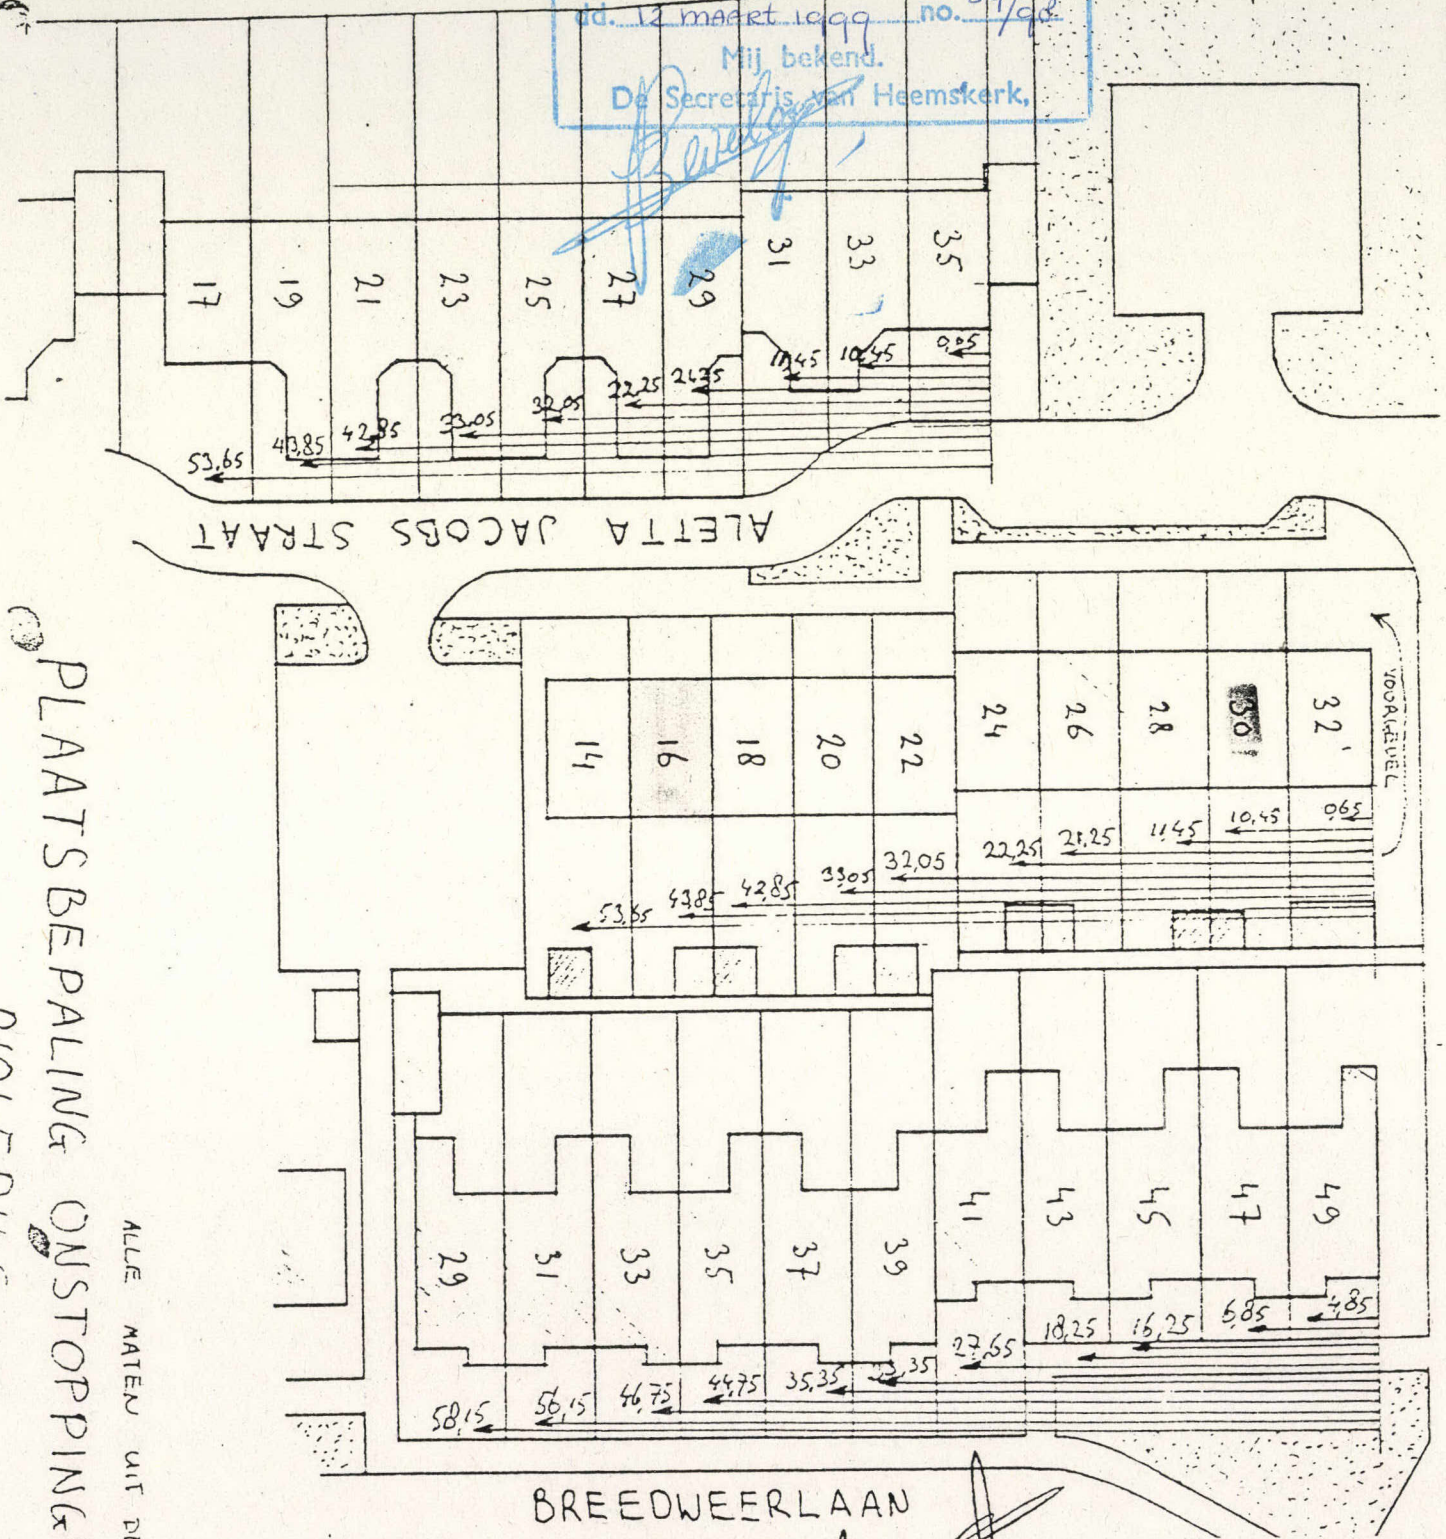

PLAATS BEPALING ONTSTOPPING  
 RINIFRINS

ALLE MATEN UIT DE

Sichting  
 WELSTANDSZORG NOORD-HOLLAND  
 Commissie Kring Kennemerland  
 ontvangen  
 - 8 MAART 1999  
 dossier 9100