


ALLE ONTSTOPPINGSSTUKKEN NABJ DE ERFGRENS VAN HET PERSEEL AAN DE VOORKANT.

Behoort bij besluit van
de Raad
B. en W. van Heemskerk
dd. 12 maart 1999 no. 59/98
Mij bekend.
De Secretaris van Heemskerk.

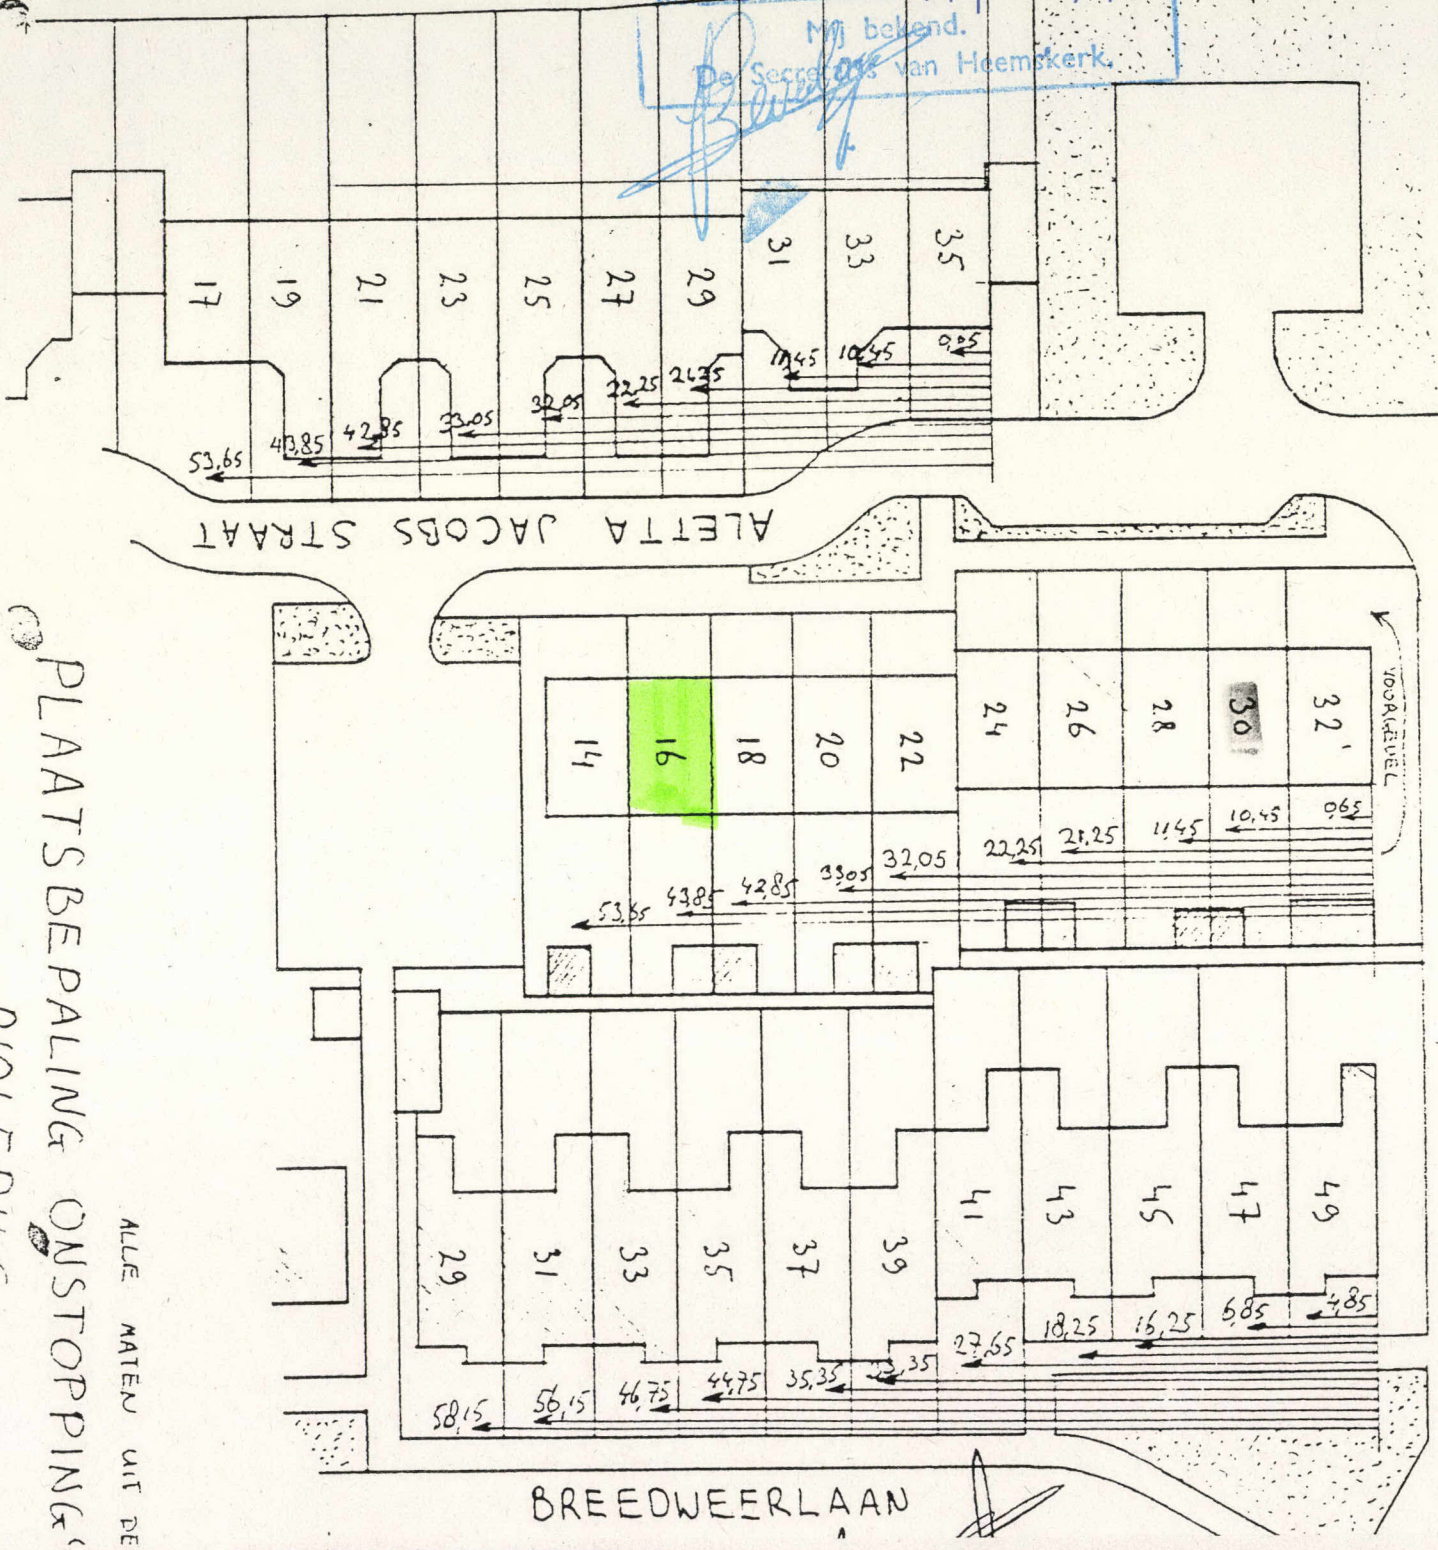

PLAATSBEPALING ONTSTOPPING
RINIFRINGS

ALLE MATEN UIT DE

Stichting
WelstandsZorg Noord-Holland
Commissie Kring Kennemerland
ontvangen
- 8 MAART 1999
dossier
9100