

09 OKT. 2000

ontvangen

dossier

0850

Commissie
Kennemerland


AKKESOND

voor letter


sectie

SITUATIE
SECTIE E N° 1530

SCHAAL 1:1000

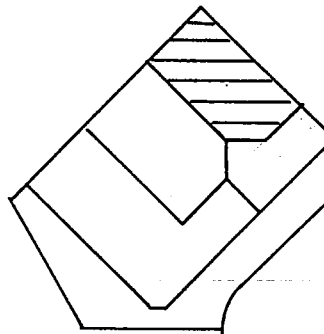

00-3900

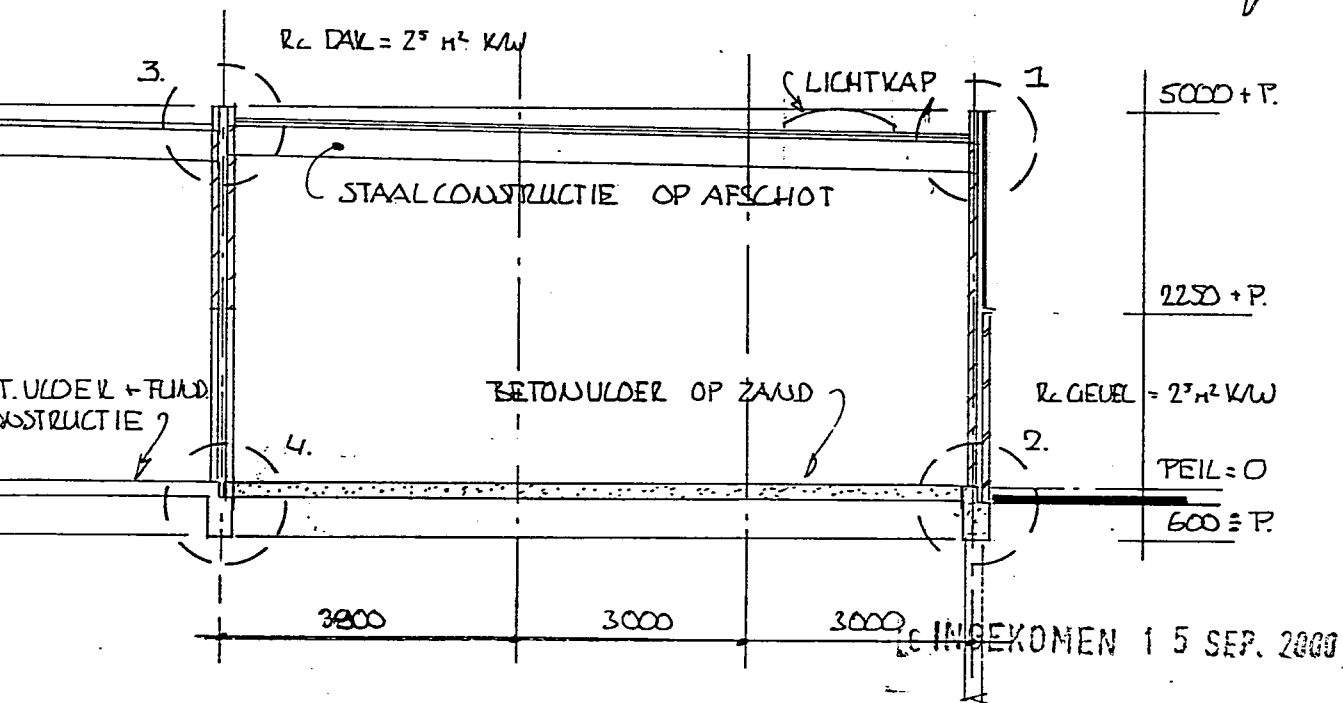

BETREFT : AANVRAAG BOUWVERGUNNING BOUW BEDRIJFSHAL

AANVRAGER : H.A.M. WÖLCKEN

AMBACHTSRING 33

1969 NH HEEMSKERK

DATUM : 27 APRIL 2000

GETEKEND : J.P.

BLAD 1