



VOORZICHT / DOORSNEDE C

Beschrijving bouwaanvraag:
 De bouwaanvraag betreft een beschoeiing en terras aan Ameland 9 te Heemskerk.
 De constructies worden uitgevoerd volgens tekening met de houtsoort Bankirai.
 Het terras ligt gedeeltelijk in een watergang welke eigendom is van het hoog. heemradschap Hollands Noorderkwartier

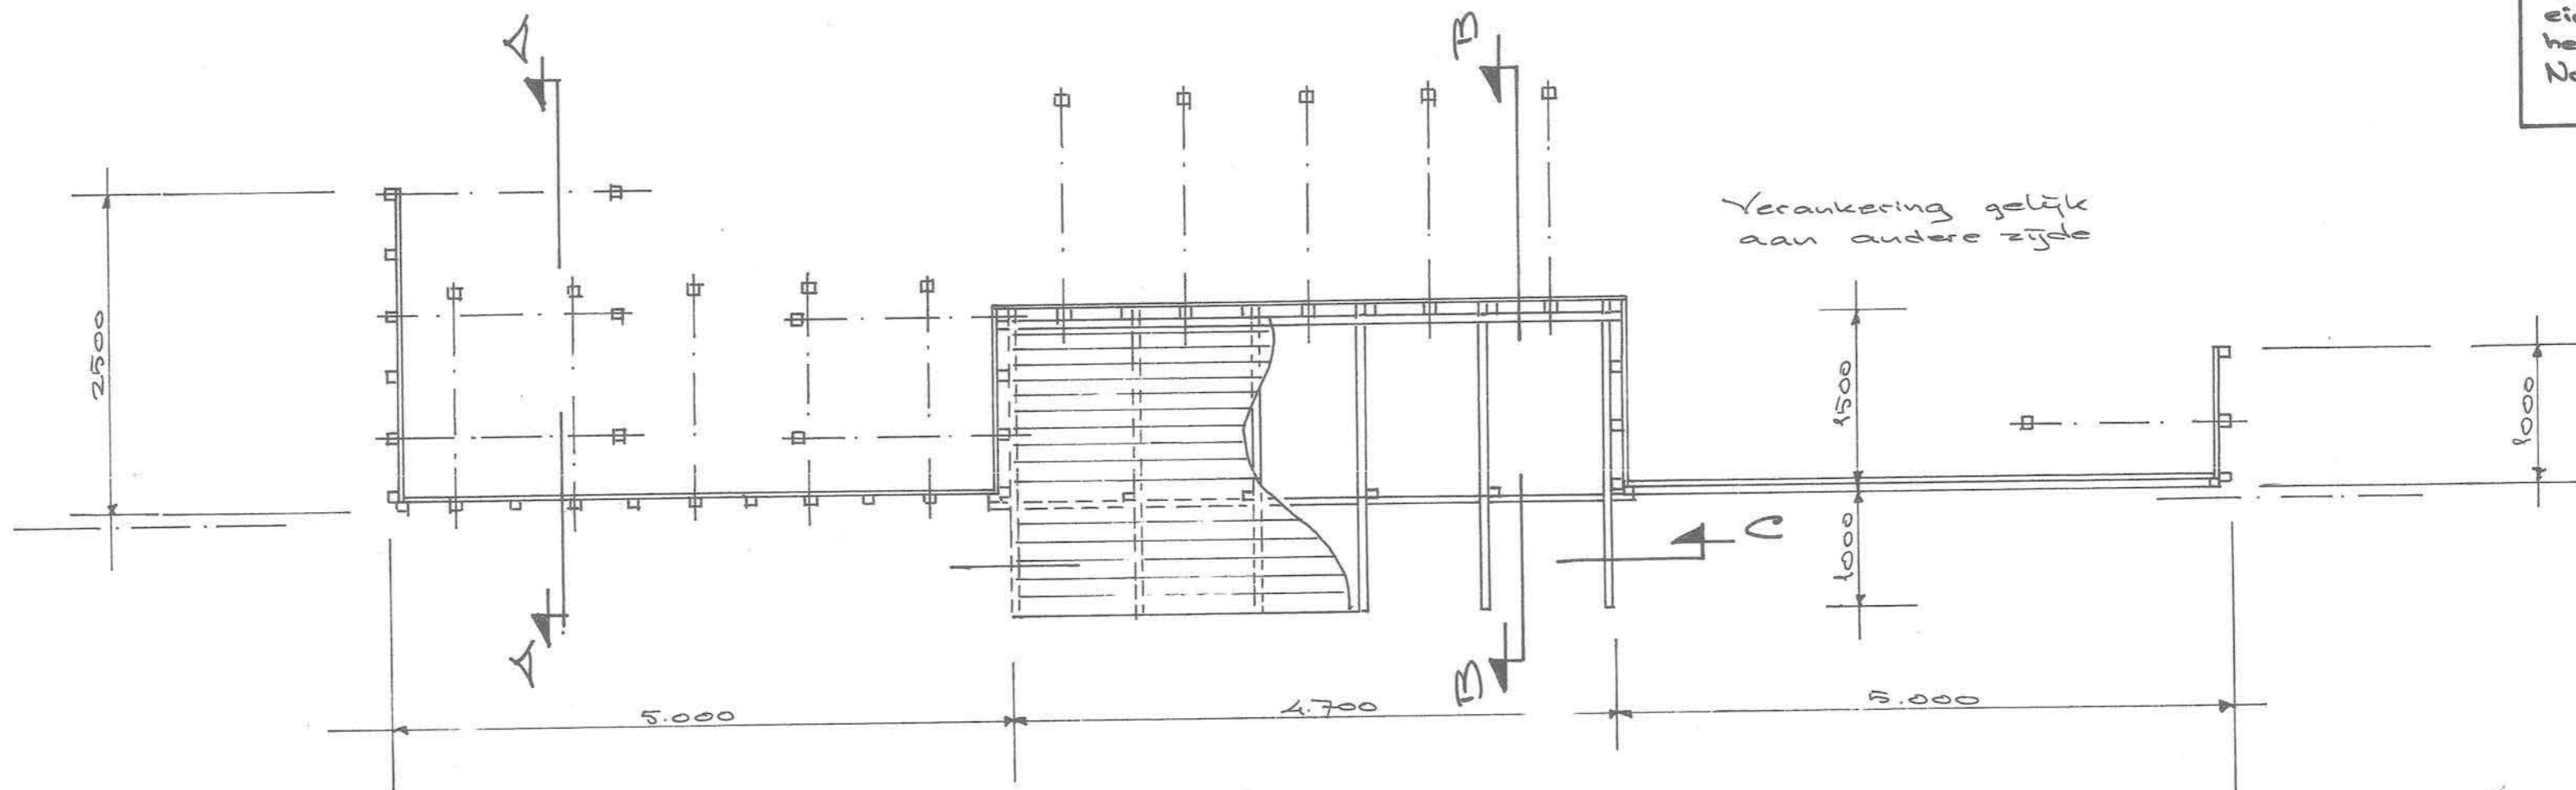


BOVENAANZICHT

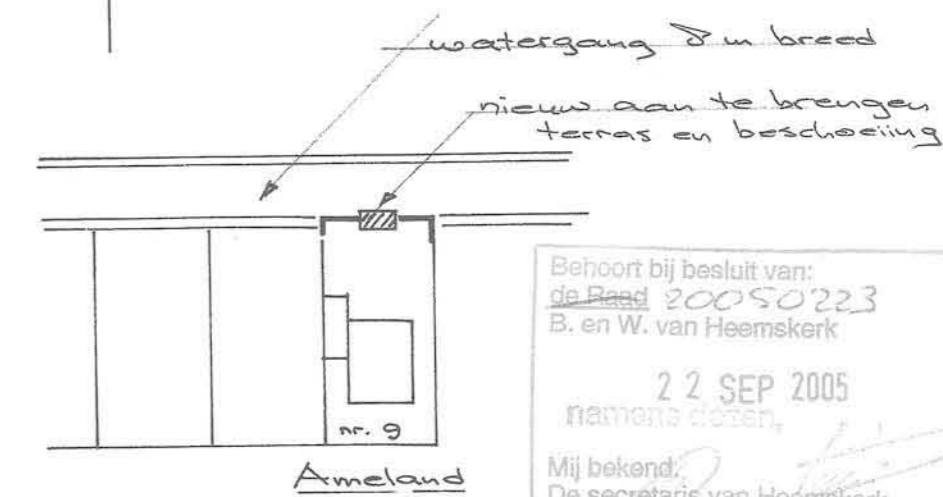


Behoort bij besluit van:
 de Raad 20050223
 B. en W. van Heemskerk
 22 SEP 2005
 namens de
 Mij bekend:
 De secretaris van Heemskerk,

SITUATIE (1:1000)

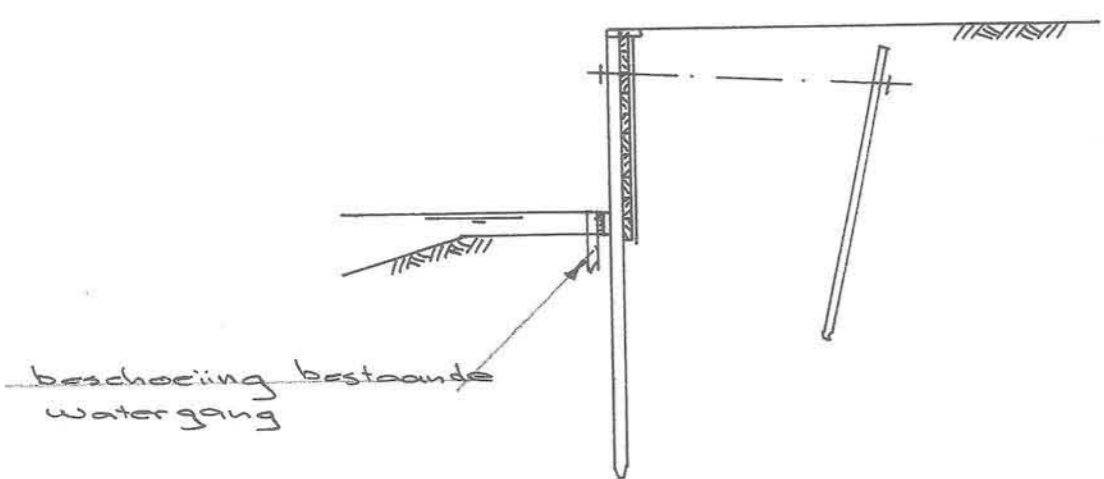

DOORSNEDE A (1:50)

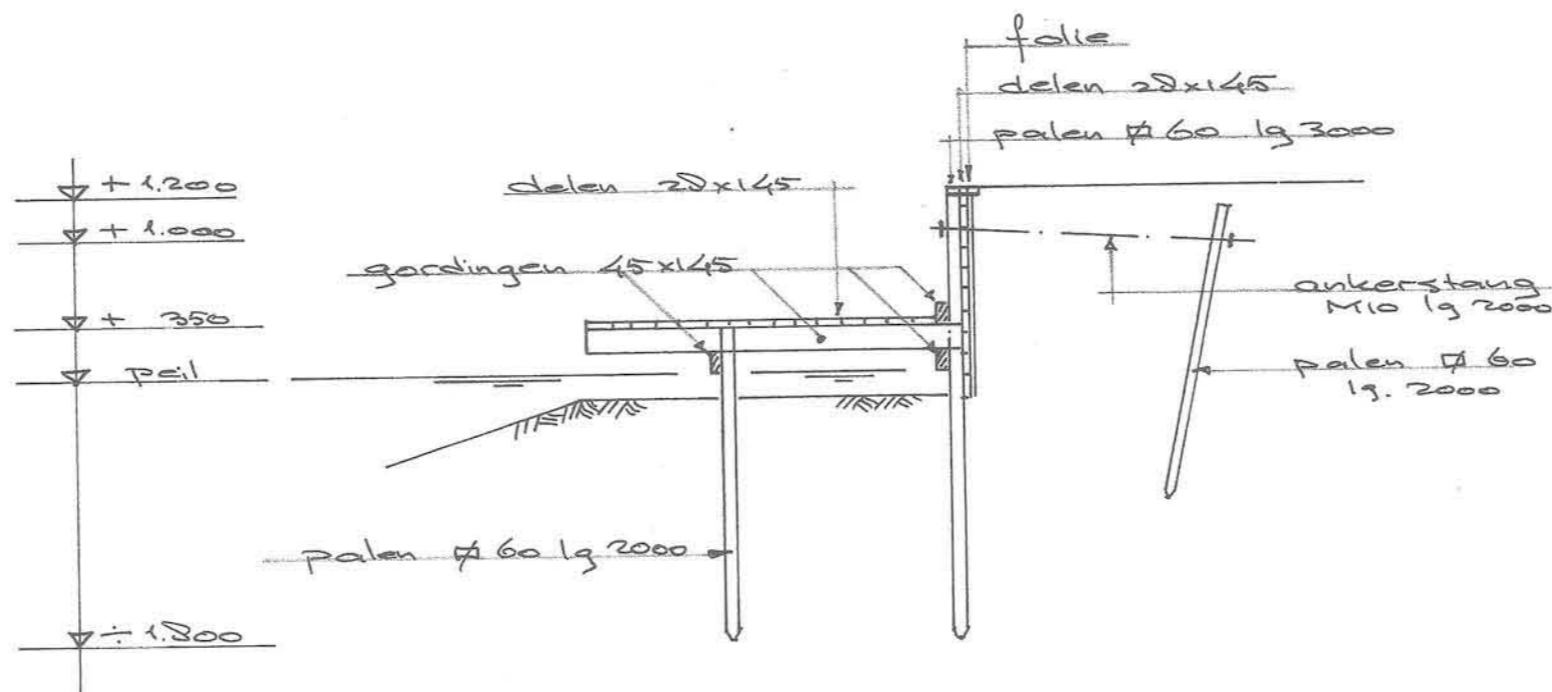

DOORSNEDE B (1:50)



PROJECT	BESCHOEIING / TERRAS AMELAND 9 - HEEMSKERK	
OMSCHRIJVING	OERZICHTTEKENING	
OPDRACHTGEVER	P.P. MULDER - AMELAND 9 - HEEMSKERK	
	SCHAAL: 1:100/50	DATE: 06.06.2005
	TEK. No. 9.02	