


Behoort bij besluit van
~~de Raad~~ van Heemskerk
B. en W. dd. 20 JULI 1993 no. 19/
Mij bekend. 1993
De Secretaris van Heemskerk,

A. Kraak

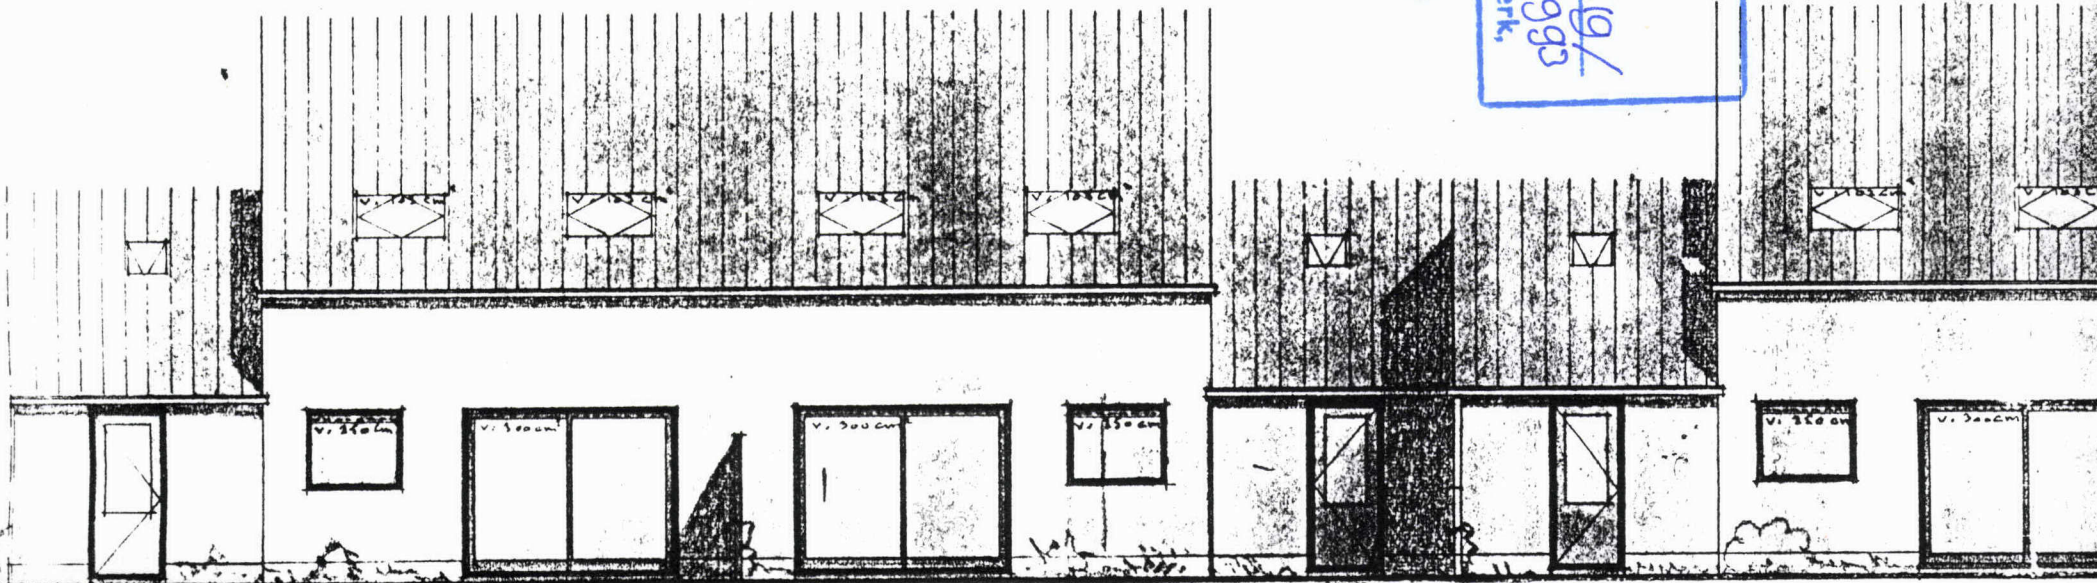

achtergevel

BESTAANDE TOESTAND

INGEKOMEN 15 JUNI 1993

slaapkamer - garage - en
deur bijkeuken - garage
in bijkeuken aaswandket