



ventilatiekanalen in plan

BESTAANDE TOESTAND

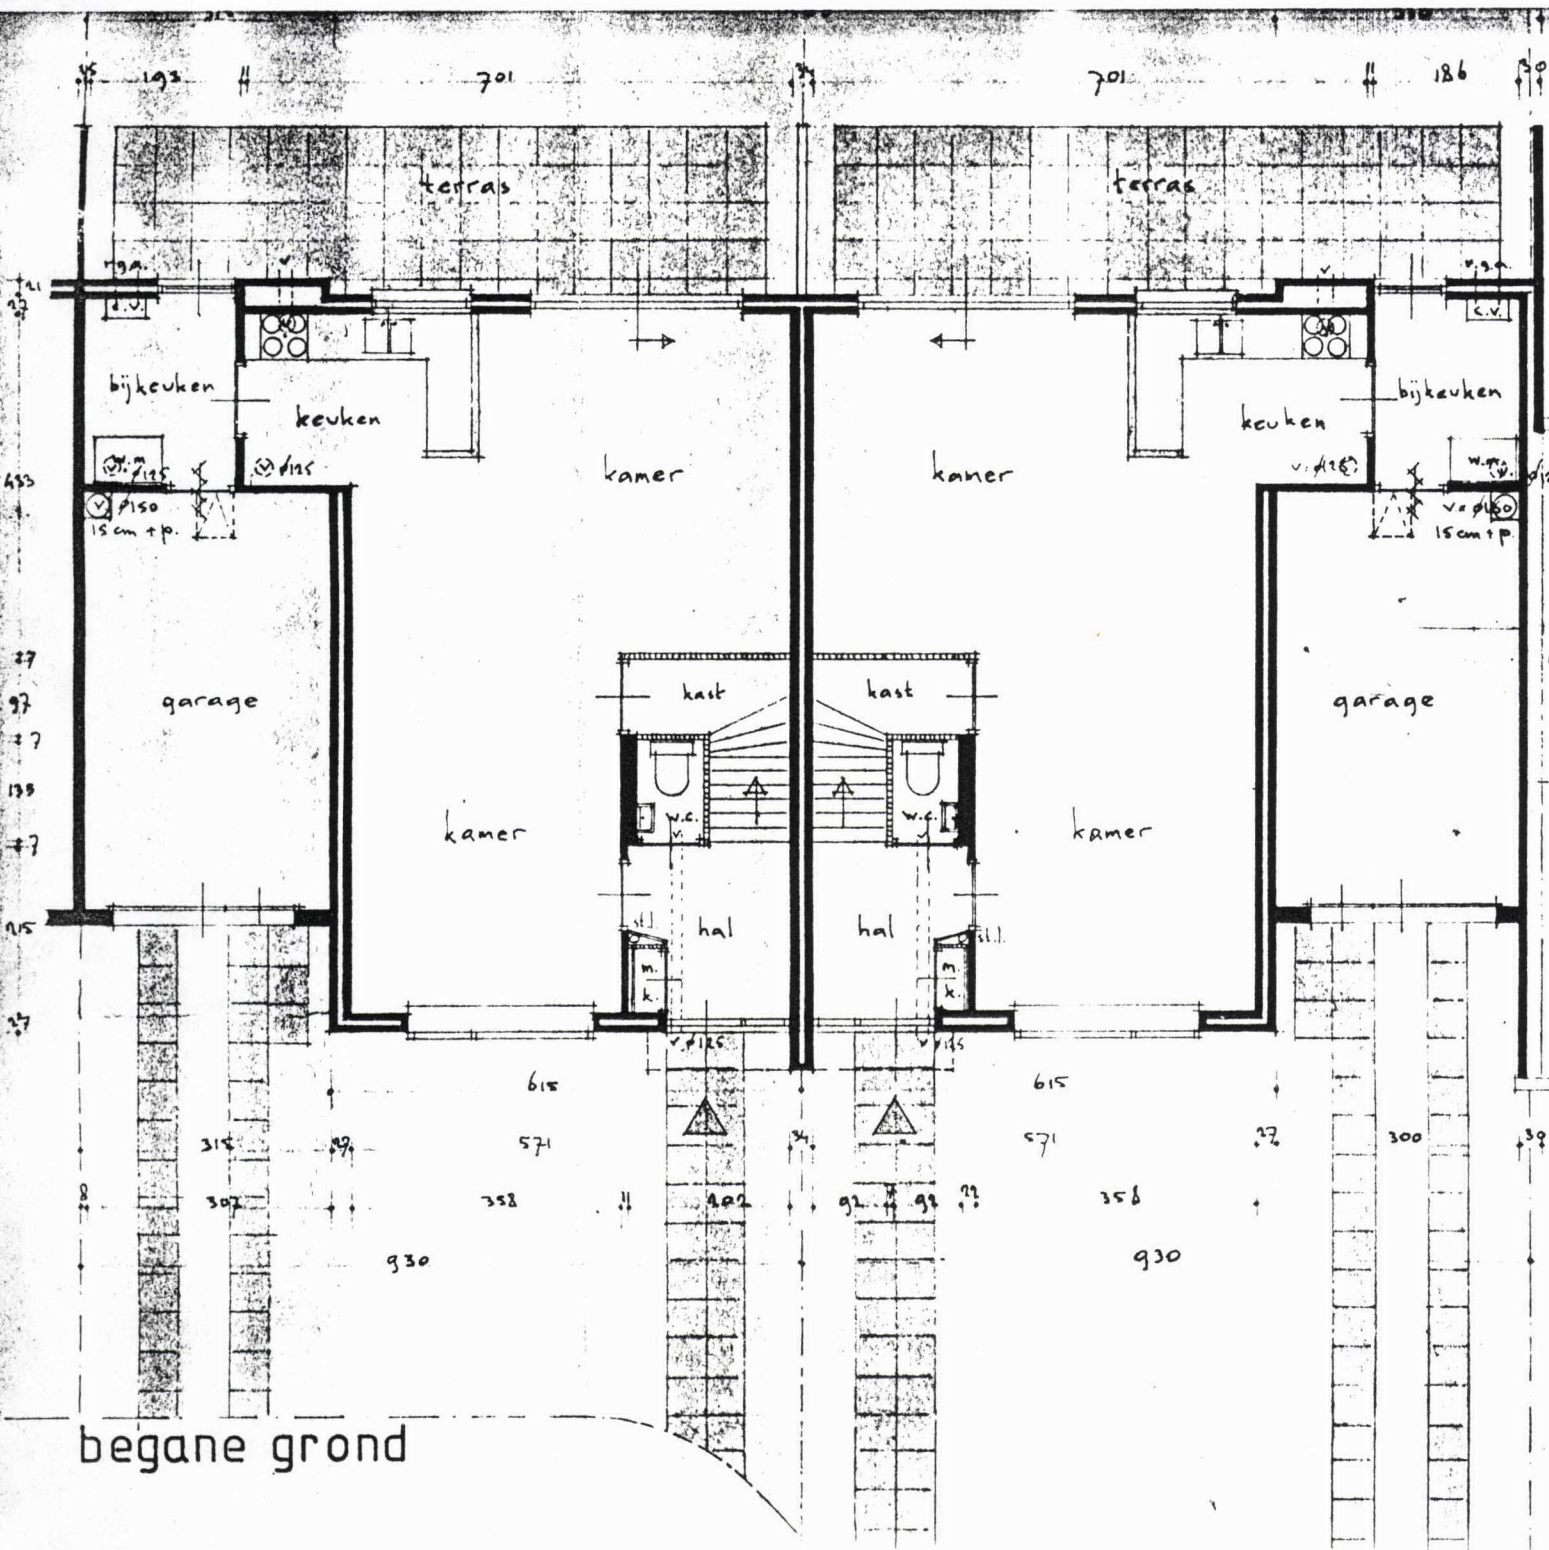

begane grond

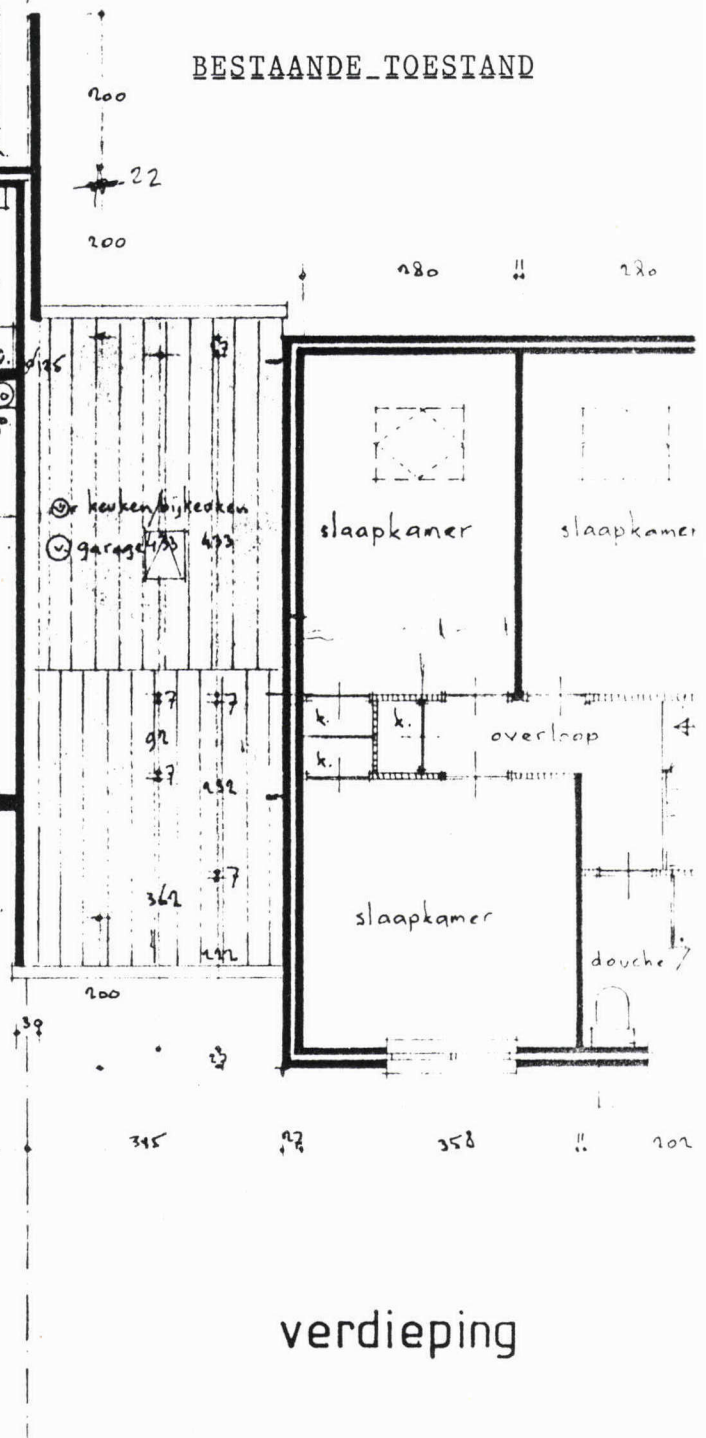

verdieping