

**LEGGEN VAN VLOEREN:**

Plaatnummer welke op de legtekening in het element is getekend, correspondeert precies met het nummer welke op de kop v/h betonelement is geschreven. Deze elementen dienen dan ook op deze wijze gelegd te worden. DUS !... nummer van element op legtekening links, betonelement op bouw met nummer links.

Wapening welke op de legtekening is aangegeven, is al verwerkt in de elementen.

De stortbelasting uit de verdiepingsvloer dient men te verspreiden d.m.v. vertikaal geplaatste onderslagbalken o.i.d. welke haaks t.o.v. de ribben aangebracht dienen te worden.

Voegvulling elementen : ± 5,0 liter/m<sup>2</sup>  
 Voegvulling ps-stroken: ± 50 liter/m<sup>2</sup>  
 Betonkwaliteit: B 15  
 Korrelgrootte: max. 8 mm

**STUKLIJST RIBCASSETTEPLATEN**

MERK	AANTAL	TYPE	LENGTE	BREEDTE	STRENG	VOL/SF
1	1	350	2850	1200	1010	N
2	1	350	2850	1200	1010	V
3	1	350	2850	1200	1012	V
4	1	350	2850	600	1010	S
5	1	350	2850	1200	1010	HK
6	1	350	2850	600	1010	N
7	1	350	4130	1200	1014	V
8	1	350	4130	1200	1014	HK
9	1	350	3840	600	1012	N/S
10	1	350	3840	600	1014	N/S
11	1	350	3840	1200	1014	N
12	1	350	3840	1200	1014	V
13	1	350	3840	1200	1014	N
14	1	350	2840	600	1012	N
15	1	350	3580	1200	1012	N/HS
16	1	350	3580	1200	1012	V
17	1	350	3580	1200	1012	V
18	1	350	3580	1200	1012	V
19	1	350	3580	1200	1014	V
20	1	350	3580	1200	1014	V
21	1	350	3580	600	1012	N
22	1	350	3540	1200	1012	N
23	1	350	3540	1200	1012	S
24	1	350	3540	1200	1012	V
25	1	350	3540	1200	1012	V
26	1	350	3540	1200	1014	V
27	1	350	3540	1200	1014	V
28	1	350	3540	600	1012	N
29	1	350	3140	1200	1012	N
30	1	350	3140	600	1012	N
PAS	13	PAS	1000	150		
PAS	3	PAS	1000	200		
PAS	12	PAS	1000	250		
PAS	8	PAS	1000	300		

\* Bij toepassing tegelvloer en/of garagevloer adviseren wij om in de zand/cement afwerklaag een extra krimpnet Ø5-150# aan te brengen.


ADVIESBURO WFO BV  
WERVERSHOOF

Werknr. 03-12111

Ingek. 26 JAN 2004

Uw ordernr: 610???

Behand. *[Handwritten Signature]*

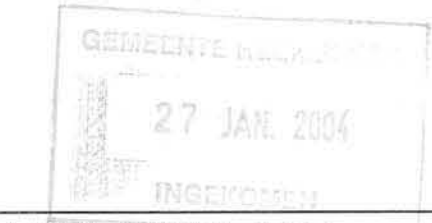

VLOERBELASTINGEN		PRODUCTIE - GEGEVENS :
VERANDERLIJKE BELASTING:	1,75 KN/M <sup>2</sup>	RIBCASSETTEVLOER
AFWERKING:	50 mm = 1,0 KN/M <sup>2</sup>	Koprib wapening wordt weggelaten als in de kop van een element een sparring wordt toegepast.
$\text{---} = 1,7 \text{ KN/M}^2 = \text{Gespreid: } 0,7 \text{ KN/M}^2$ (i.s.w. niet of gedeeltelijk getekend.)		WAP.SPIEGEL 50: Ø5-200/Ø5-350(300)#
$\text{---} = 5,2 \text{ KN/m}^2$		Rc WAARDE (m <sup>2</sup> K/W): 3,5
STORTBELASTING: 200 MM = 5,8 KN/m		SPAR.: 7 KONV.PUT: 0 SCHUINEKOPPEN: 0
		ELEMENTEN SPIEGEL 50: 108,34 m <sup>2</sup> P.S.: 7,30 m <sup>2</sup>
		ELEMENTHOOGTE: 350
		BIJZONDERHEDEN: ?
		BIJZONDERHEDEN: ?

Werk	<b>Woning fam. Glebbeek</b> plan de Wierden eiland 6 Heemskerck	Totaal	350 : 115.64 m <sup>2</sup>
------	---	--------	-----------------------------

Opdr.gever van Spaansen	Bouwbedr Desaunais bv Postbus 48 1610 AA Bovenkarspel Tel: 0228-511300 Fax: 0228-511796	Architect	Bob Nieuweboer Tel: Fax:
-------------------------	---	-----------	--------------------------------


Aannemer	<i>[Handwritten Signature]</i>	KonstruktEUR	Adviesburo WFO Tel: Fax:
----------	--------------------------------	--------------	--------------------------------

SPAANSEN SYSTEMVLOEREN B.V. SCHEIDERSWEG 6 1731 LX Winkel POSTBUS 10 1730 AA Winkel Tel: 0224-541844 Fax: 0224-542495 tekeningen@spaansen.nl	Postadres	<b>DEFINITIEF</b> tel: 0-304
--	-----------	------------------------------------

Datum	Index	Wijzigingen	Get.
16/01/04	VRL	DEF IVM WFO	AVV

Schaal	Formaat	Nagezien	Gef.	Dat.	SUBNR--BLADNR:
1:50	A2		A vt Veer	15- 1-2004	1-1

Onderdeel	Dossier nr.
<b>BEGANEGROONDVLOER</b>	<b>19895</b>

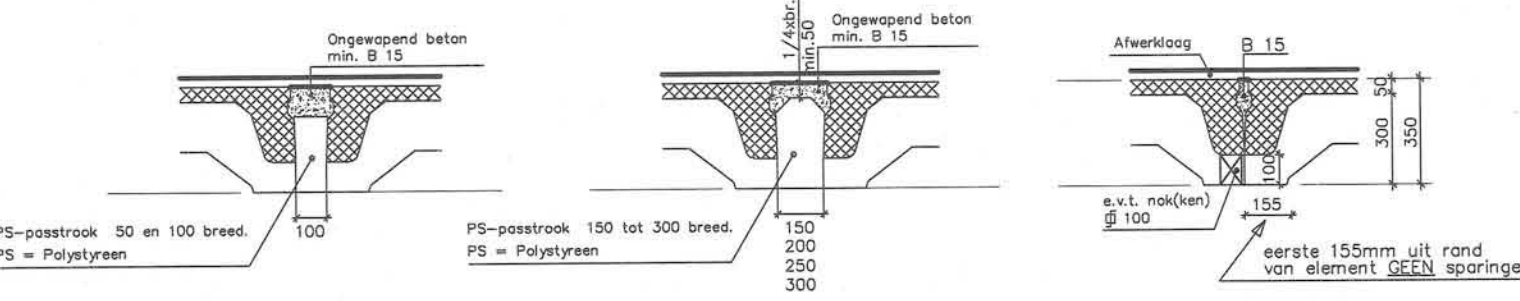

**Standaard sparringen**

- ⊙ nokken
- ▣ 100 x 100
- ▣ 150 x 150
- ▣ 200 x 200
- ⊗ 750 x 550 Kruipluik