

SPECIFICATIE



UITVOERING VLOERTYPES
 B = BRANDVERTRAGEND
 G = ONTWERINGSGAATJES
 R = OPPERWIND
 K = GEISOLEERDE KOP
 A = AKOESTISCH GEISOL. KOP
 W = MINERALE WOL
 S = LEIDING SLEUF

WAPENING PLATEN
 ONDER/BOVENWAPENING
 X = STRENGEN Ø 12,5 mm
 S = STRENGEN Ø 9,3 mm
 D = STRENGEN Ø 5,0 mm

Vloernaam: **A** 105.06 m²
 AANTAL GETEKEND: **1**
 AANTAL GESPIEGELD: **0**

EPS strook: **GET. PSB** Aantal 4.2 m²

VLOERTYPE		SL200BK			105.06 m ²	
GET.	MERK	AAN- TAL	LENGTE mm	BREEDTE mm	GEW. kg	WAPENING
1	-	1	3180	1200	939	D6-D2
2	-	1	3180	300	235	D2-D1
3	-	3	3180	1200	939	D6-D2
4	-	1	3280	1200	968	D6-D2
5	-	1	7560	1200	2232	S2D6-D4
6	-	2	7560	600	1116	D4-D2
7	-	1	7560	1200	2232	D8-D4
8	-	1	7560	1200	2232	S2D6-D4
9	-	1	7560	1200	2232	D8-D4
10	-	2	7560	1200	2232	D8-D4
11	-	1	7560	1200	2232	D8-D4
12	-	1	7560	1200	2232	D8-D4
13	-	1	3610	900	799	D6-D2

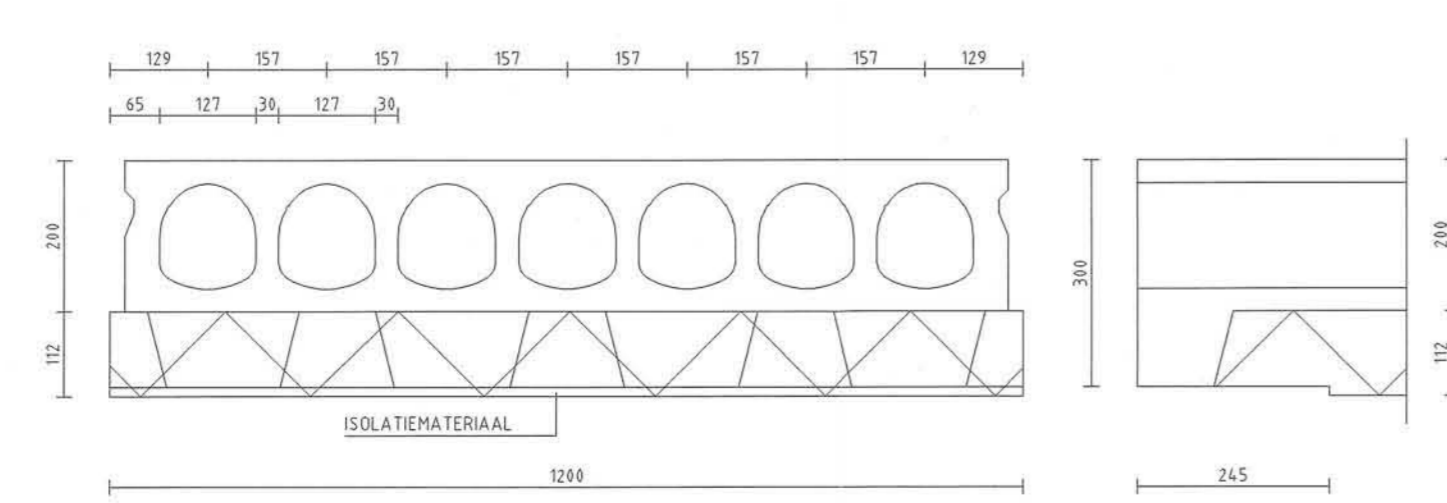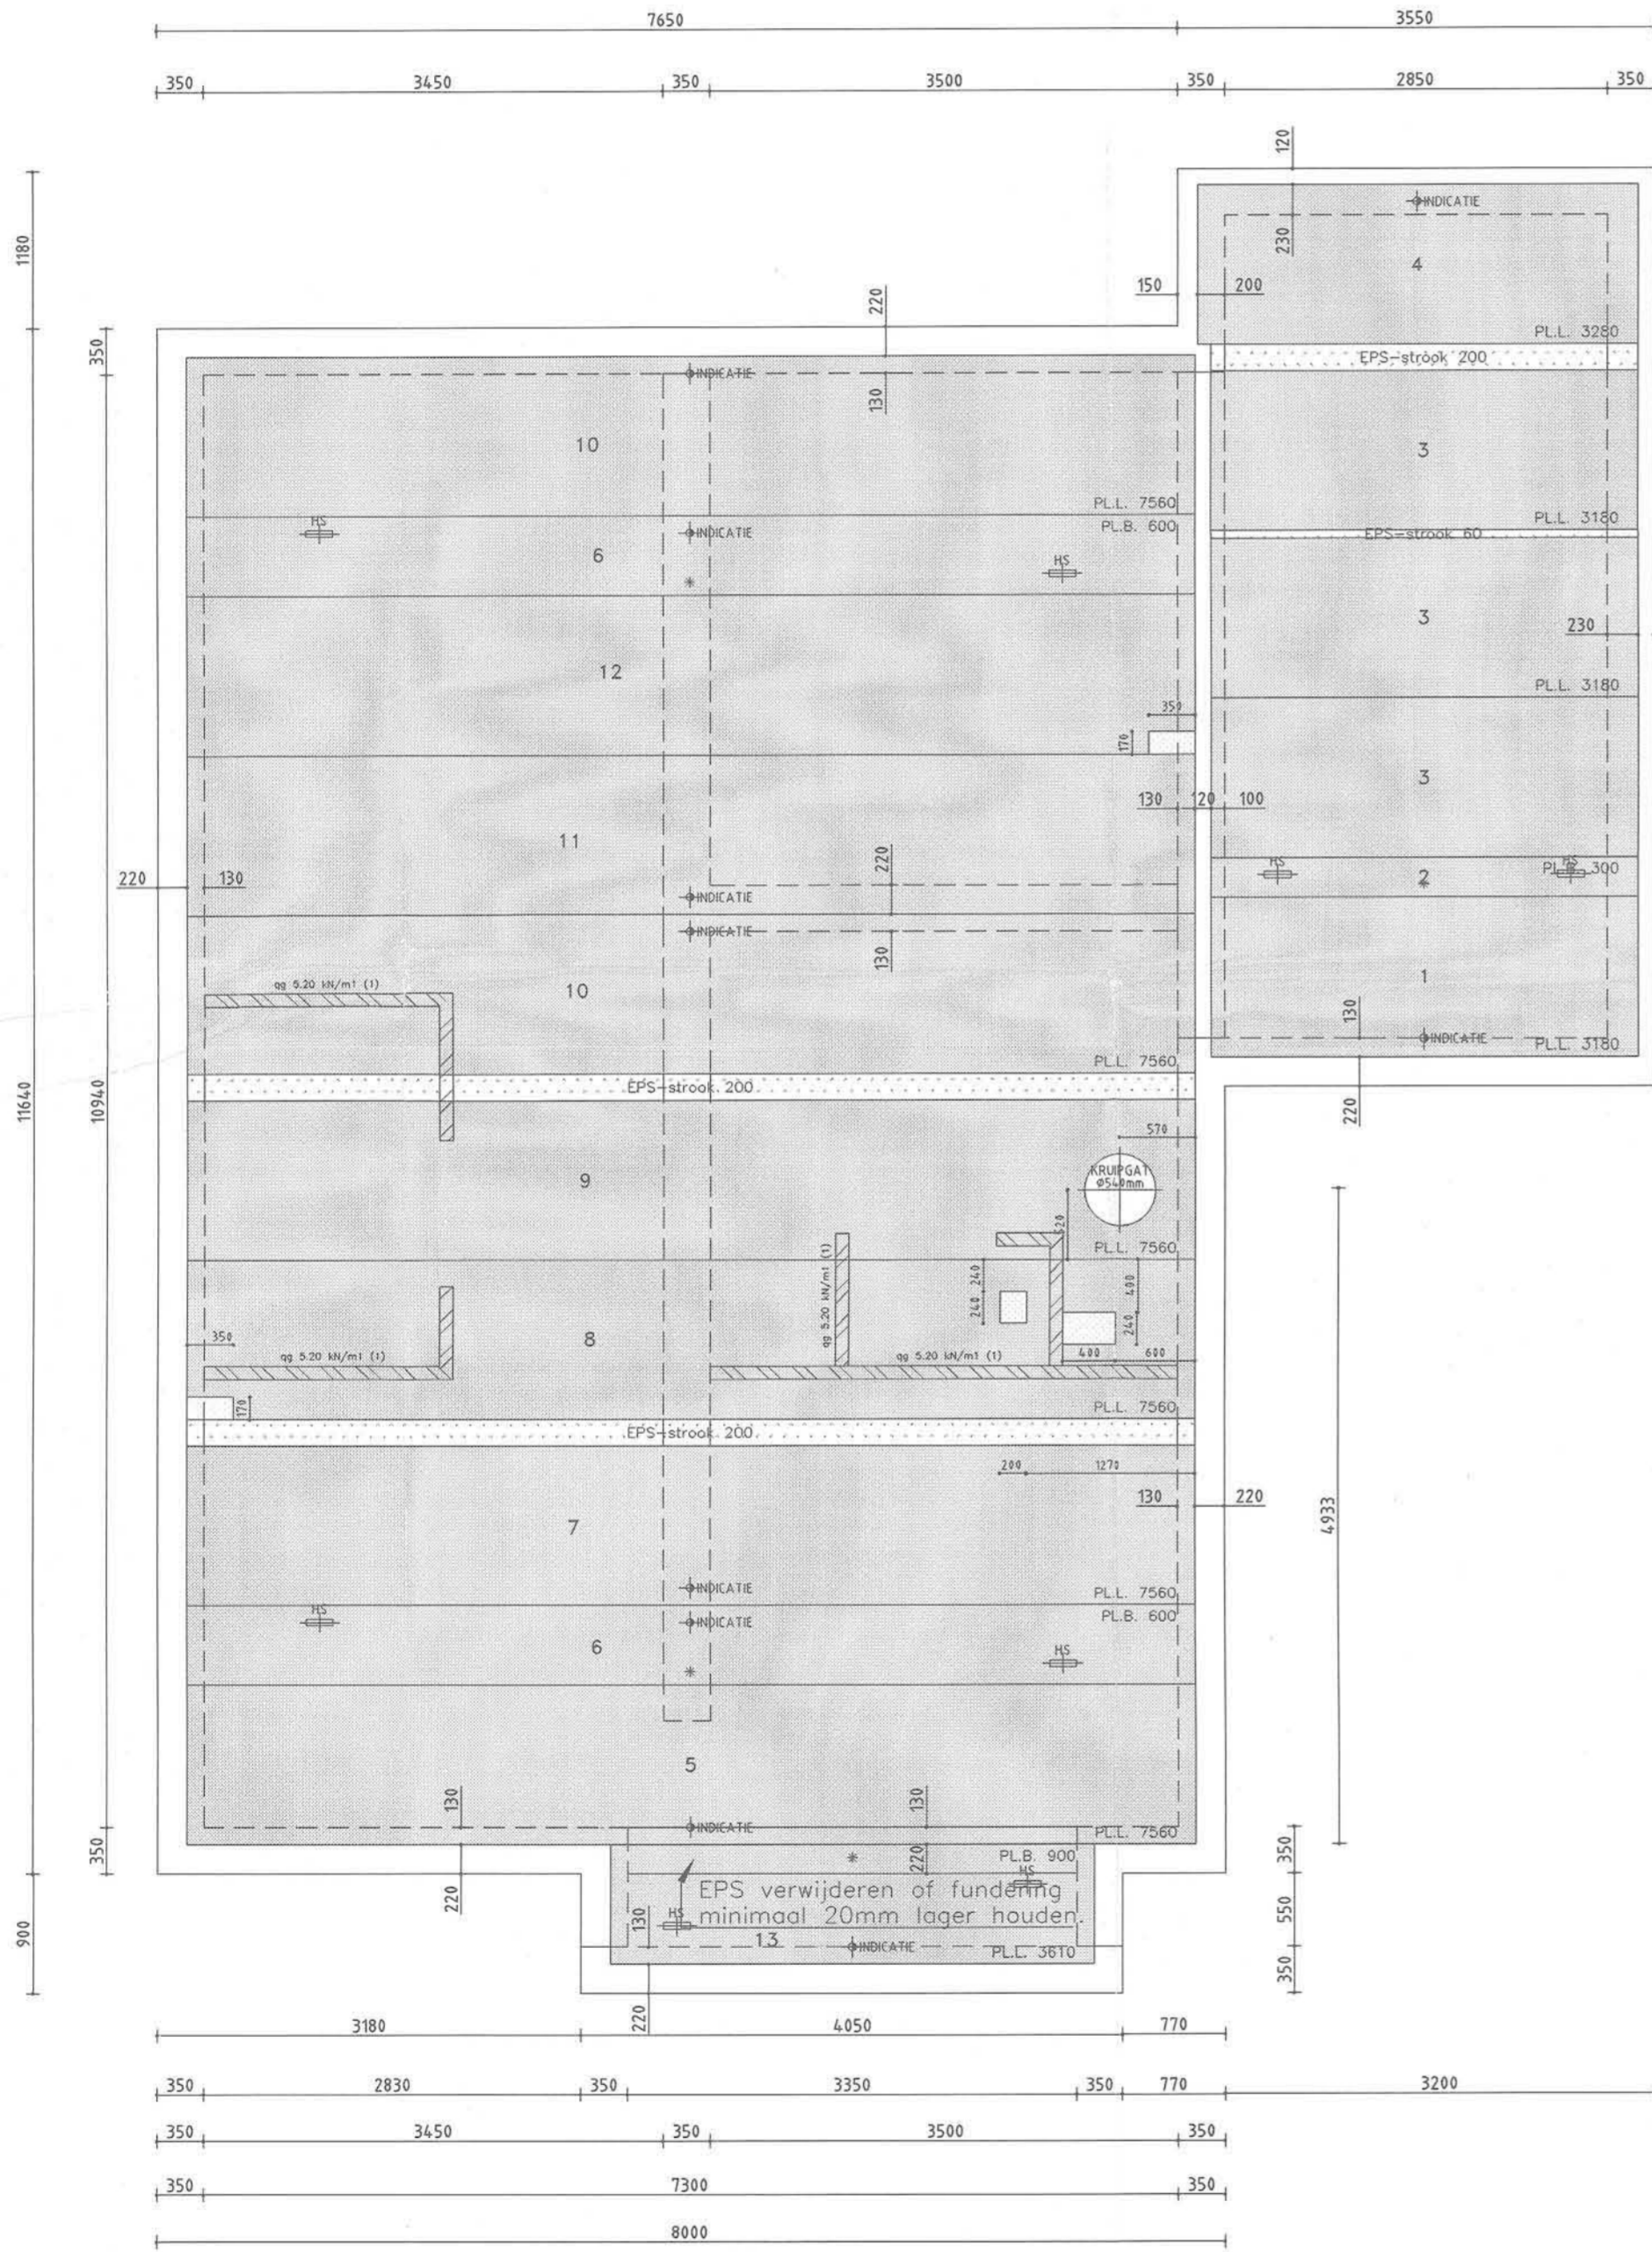

GEISOLEERDE OPLEGGING VLOERTYPE SL200BK

RENVOOI

ELEMENTEN VOLGENS KOMO ATTEST-MET-PRODUCTCERTIFICAAT, NUMMER: K2211 K2212 K2213 K2435 K20216 K2237 K2238

VLOERGEGEVENS

VLOERTYPE: **SL200BK**
 EIGEN GEWICHT: **2.70 kN/m²**
 Rc-WAARDE: **3.0**
 VLOERDIKTE t_{pv} OPLEGGING: **300 mm**
 VULBETON (excl. rand- en tussenoplegging): **8.9 L/m³**
 BRANDWERENDEID: **30 min**
 BIJKOMENDE DOORBUIGING (MAX): **0.002**
 1. Gebruiksbelasting: **1.00 kN/m²**
 AFWERKING: **1.00 kN/m²**
 GELIJKMATIG VERD. WANDBELASTING: **0.60 kN/m²**
 VERANDERLIJKE BELASTING: **1.75 (P_{st}=4.40)**
 MILIEUKLASSE: **1**

BELASTINGEN (Zie tekening voor lastgrootte)

ZWARE WAND



SPARINGEN

- RECHTHOEKIGE SPARING DOOR EN DOOR
- RECHTH. SPARING HALFVERDIEPT ZONDER VERZWAKKING
- RECHTH. SPARING HALFVERDIEPT MET VERZWAKKING
- ZONE IN HET WERK TE BOREN SPARING

- VERDEELDOOS
- RONDE SPARING
- HS. = HIJSSLEUTELSPARING

ALGEMEEN
 MAATVOERING IN mm.
 PLAATBREEDTE = 1200 mm.
 * = ZIJDE MINDER STRAKKE NAAD

WAARDEN IN RENVOOI GELDEN TENZIJ ANDERS AANGEGEVEN OP TEKENING

LET OP

Aflevering van de vloerelementen vindt zonder verdere voorafgaande berichtgeving plaats in week: **13**

In de week voorafgaand aan deze week kan telefonisch geïnformeerd worden naar de dag van levering

Voor losplaats en montage zie bijgesloten verwerkingsadviezen

VOOR UITVOERING




VBI Verkoop Maatschappij BV
 Postbus 31, 6850 AA, Huissen.
 tel.: (026) 379 79 79, fax.: (026) 379 79 00

doorkiesnummers: **Tekeningkamer VBI (026) 379 79 76**
Planning/Expediëtie (026) 379 79 86
 contactpersoon tekenwerk: **G.H.H. van Gijtenbeek (026) 379 77 61**

BOUWPROJECT: **woning familie Ooms**

WERKADRES: **plan de Wierden, Broekpolder
 kavel 62.4
 te HEEMSKERK**

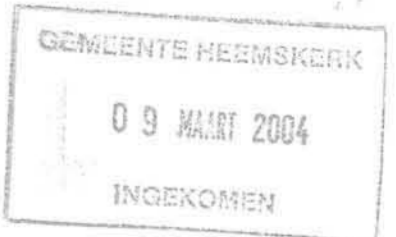

OPDRACHTGEVER: **BouwCenter BBN Hoorn
 Postbus 23 1620 AA HOORN**

(0229) 28 37 00

AANNEMER: **HENVER
 ZWAAAG**

(0229) 23 85 05

ARCHITECT:

CONSTRUCTEUR:



TYPE: **A - A**

VLOERPEIL: **begane grond**

VERZONDEN 5 MRT 2004
Construeerf accord

1	1TC 04-02-2004 GG
2	1TF 01-03-2004 GG
3	
4	
5	

SCHAAL	1:50	TEKENINGNUMMER VBI	04-00547-001
WERKNUMMER	3x	OPDRACHTGEVER	

03-283