

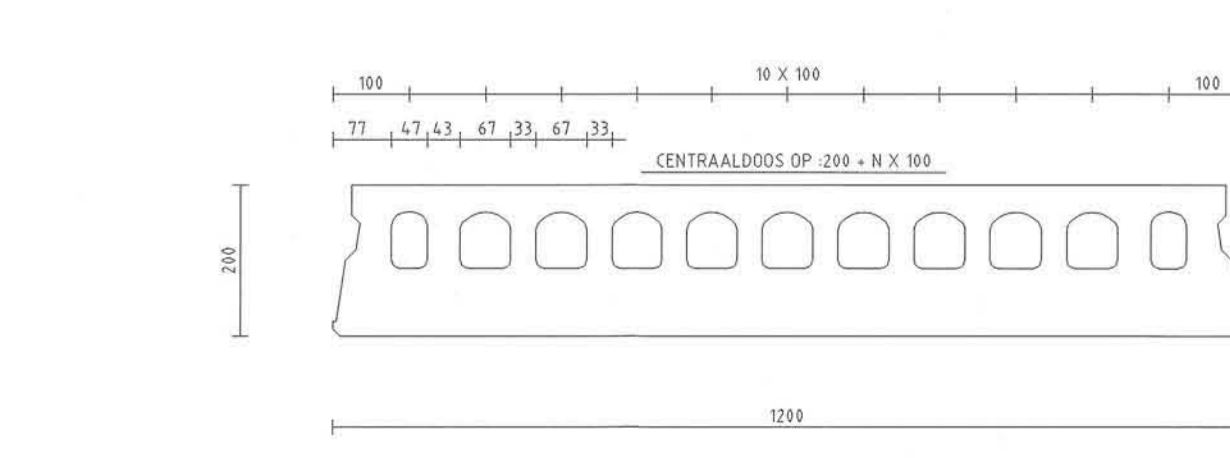
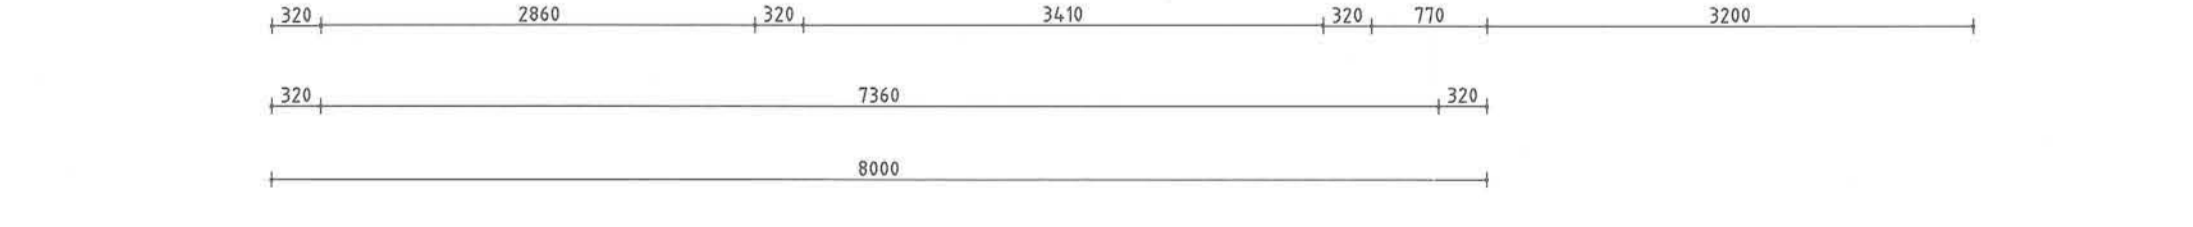


VLOERTYPE A200G

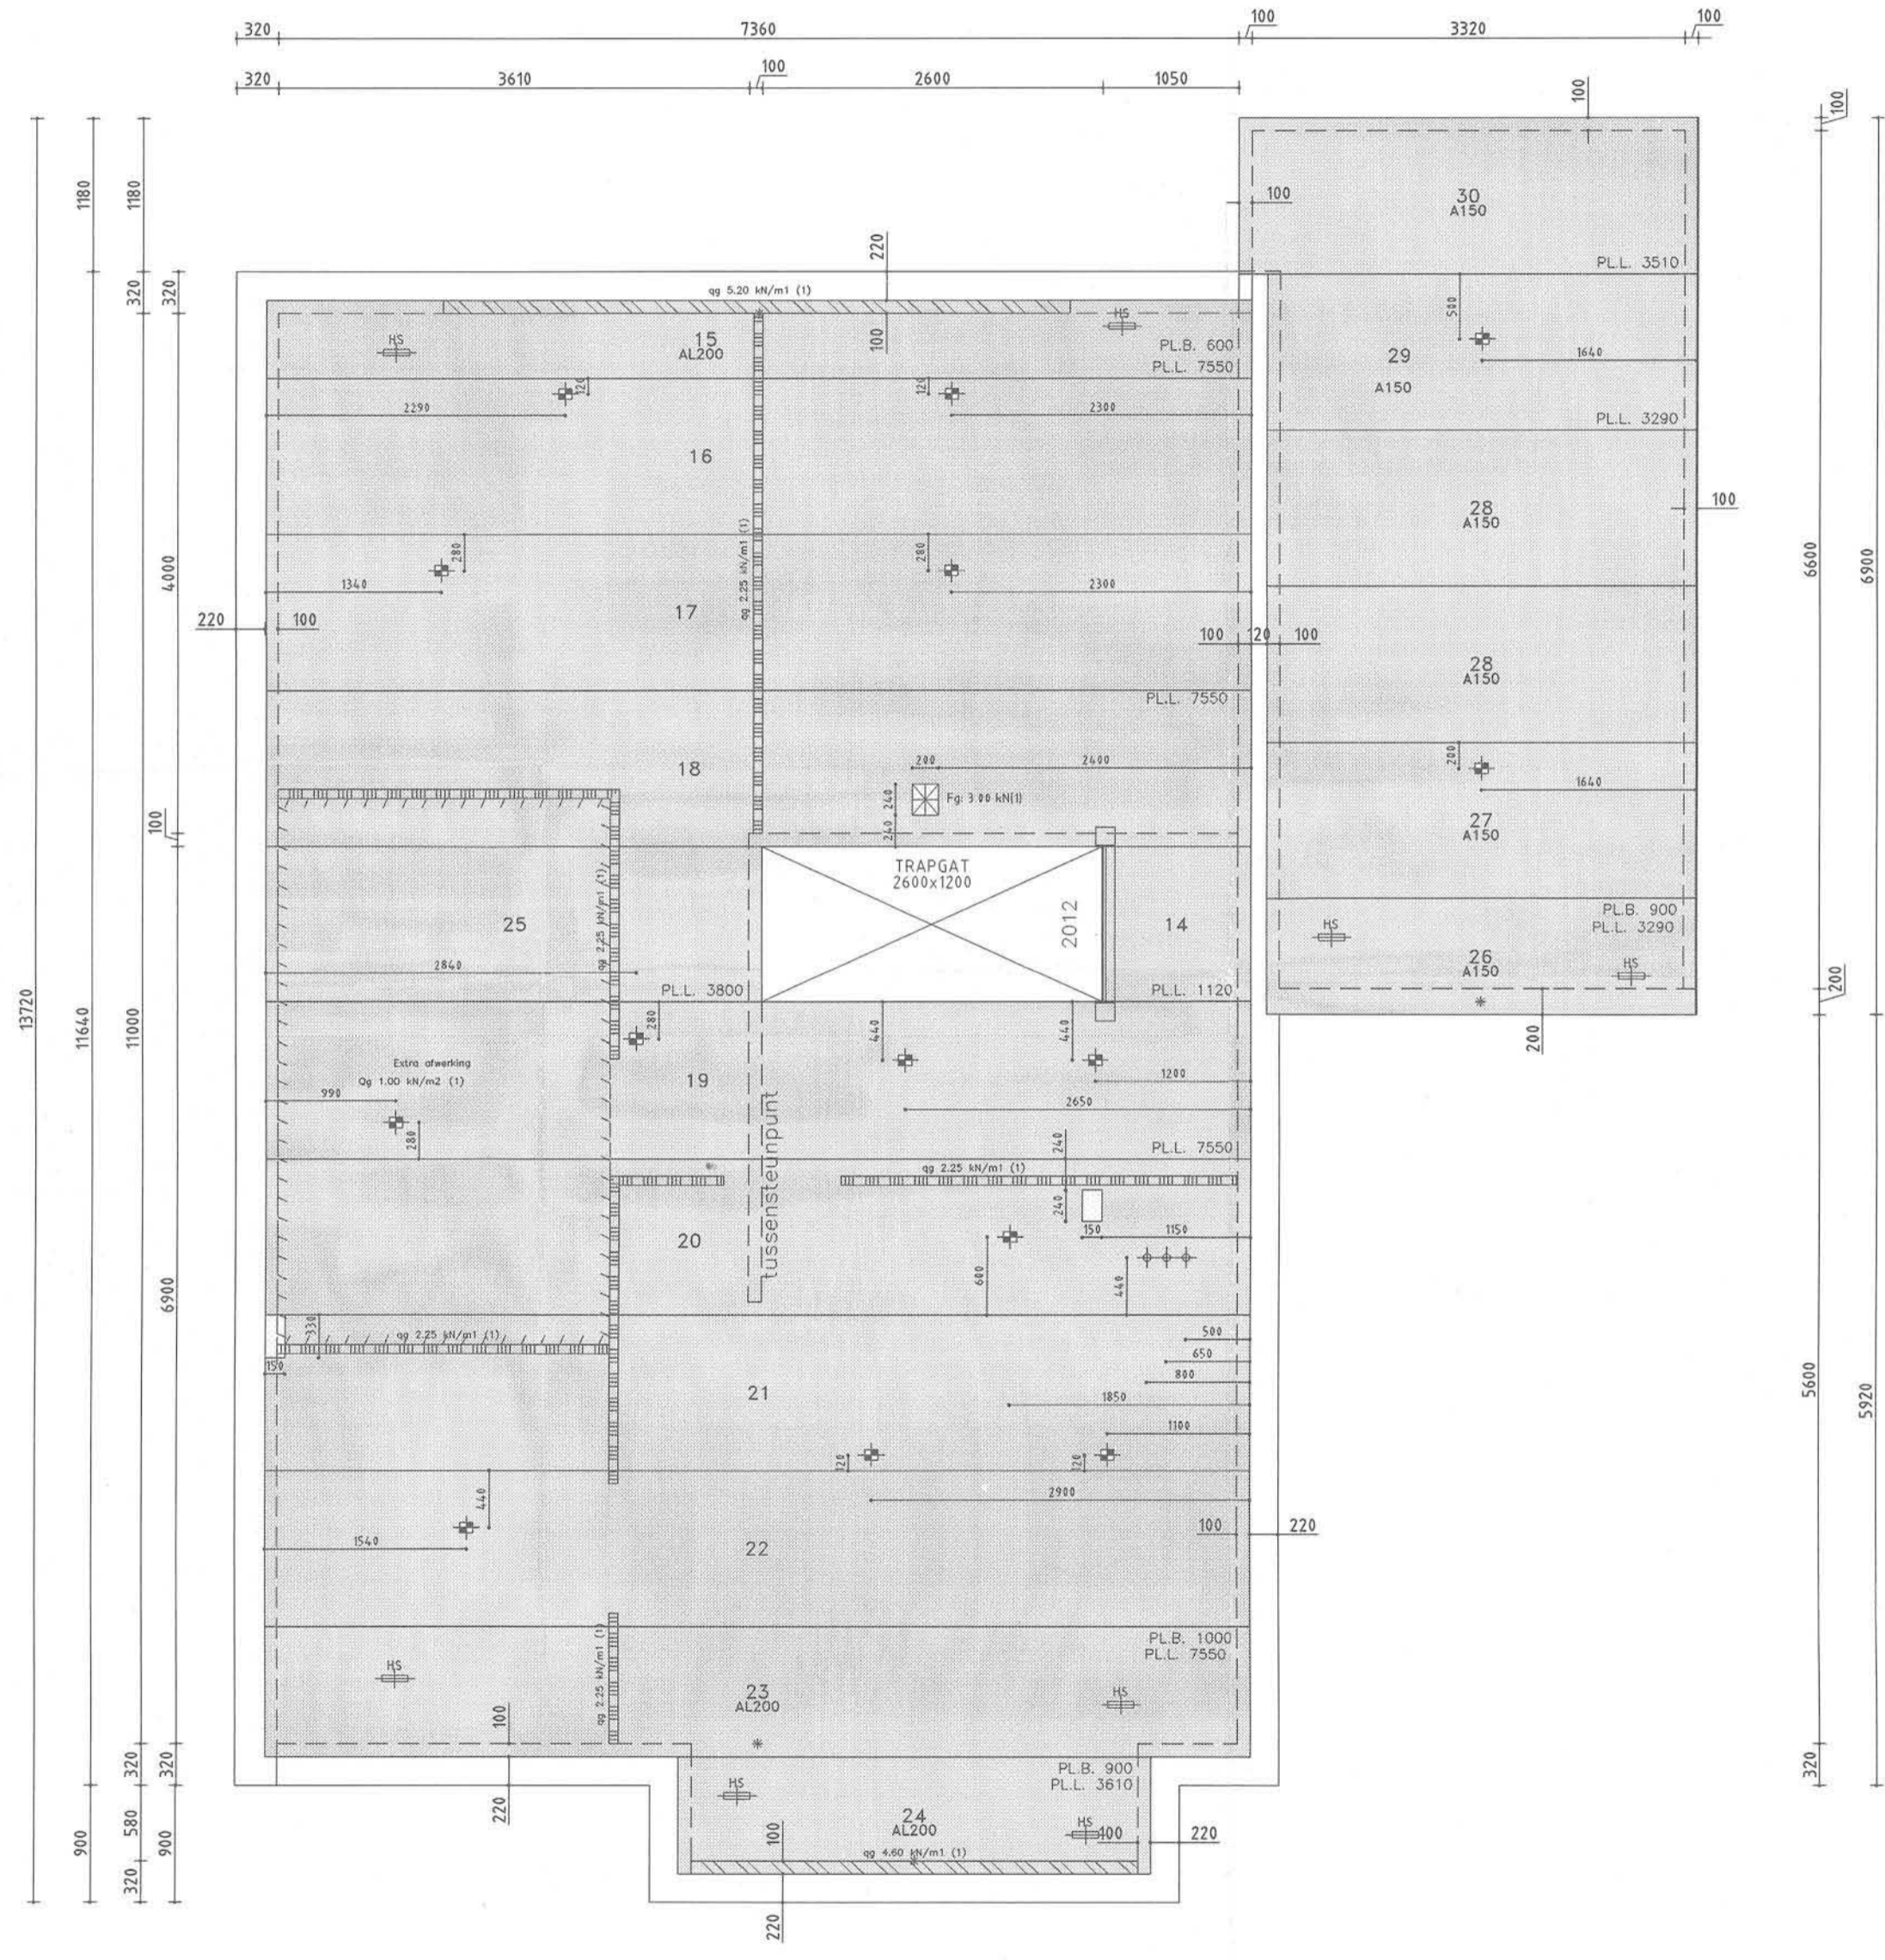

VLOERTYPE AL200G

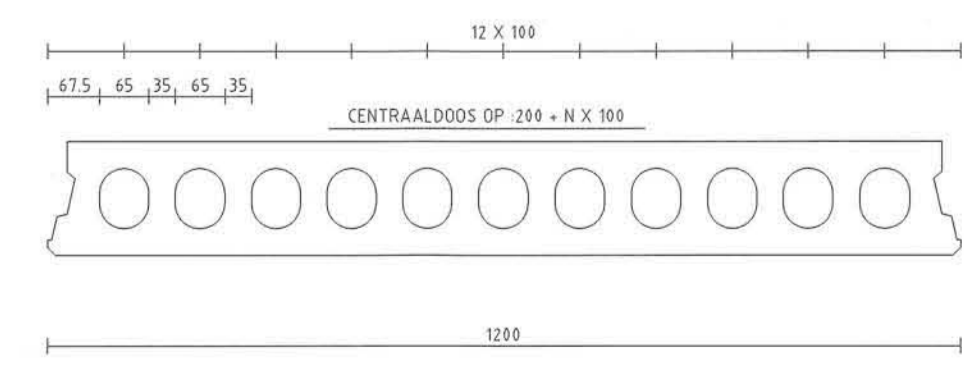

VLOERTYPE A150G

SPECIFICATIE

UITVOERING VLOERTYPES B = BRANDVERTRAGEND G = ONTWATERINGSGAATJES R = OPGERUWD K = GEISOLEERDE KOP A = ACOESTISCH GEISOL. KOP W = MINERALE WOL S = LEIDING SLEUF		WAPENING PLATEN ONDERBOVENWAPENING X = STRENGEN Ø 12.5 mm S = STRENGEN Ø 9.3 mm D = STRENGEN Ø 5.0 mm	
Vloernaam	A	107.62 m2	
AANTAL GETEKEND:		1	
AANTAL GESPIEGELD:		0	
standaardijzer	GET. 2012	Aantal 1	Stuks
VLOERTYPE	A150G	22.97 m2	WAPENING
GET.	SP.B.	AAN-TAL	LENGTE mm
26	-	1	3290
27	-	1	3290
28	-	2	3290
29	-	1	3290
30	-	1	3510
			BREEDTE mm
			900
			1200
			1200
			1200
			990
			GEW. kg
			696
			928
			928
			928
			D3-D2
			D4-D2
			D4-D2
			D4-D2
			D4-D2
VLOERTYPE	A200G	69.32 m2	WAPENING
GET.	SP.B.	AAN-TAL	LENGTE mm
14	-	1	1120
16	-	1	7550
17	-	1	7550
18	-	1	7550
19	-	1	7550
20	-	1	7550
21	-	1	7550
22	-	1	7550
25	-	1	3800
			BREEDTE mm
			1200
			1200
			1200
			1200
			1249
			GEW. kg
			368
			2482
			2482
			2482
			2482
			2482
			2482
			2482
			2482
			D8-D2
			S8-D6
			S4D4-D4
			S6D2-D4
			S2D6-D4
			S2D6-D4
			S4D4-D4
			S4D4-D4
			D8-D2
VLOERTYPE	AL200G	15.33 m2	WAPENING
GET.	SP.B.	AAN-TAL	LENGTE mm
15	-	1	7550
23	-	1	7550
24	-	1	3610
			BREEDTE mm
			600
			1000
			900
			1095
			GEW. kg
			1527
			2544
			D6-D1
			S3D7-D1
			D6-D1

RENVOOI

ELEMENTEN VOLGENS KOMO ATTEST-MET-PRODUKTCERTIFICAAT, NUMMER: K2211 K2212 K2213 K24-35 K20216 K2237 K2238

VLOERGEDEGENS	A200G	A150G	AL200G
VLOERTYPE	3.03 kN/m2	2.64 kN/m2	3.82 kN/m2
EIGEN GEWICHT	200 mm	150 mm	200 mm
VLOERDIKTE t.p.v. OPLEGGING	7.3 L/m1	6.0 L/m1	7.3 L/m1
VULBETON (excl. rand- en lussenoplegging)	60 min	60 min	60 min
BRANDWERENDHEID	0.002	0.004	0.002
BIJKOMENDE DOORBUIGING (MAX)	1.00 kN/m2	1.00 kN/m2	1.00 kN/m2
1. Gebruiksbelasting	0.90 kN/m2	0.00 kN/m2	0.90 kN/m2
AFWERKING	1.75 (Psi=0.40)	1.00 (Psi=0.00)	1.75 (Psi=0.40)
GELIJKMATIG VERD. WANDBELASTING	1	1	1
VERANDERLIJKE BELASTING			
MILIEUKLASSE			

BELASTINGEN (Zie tekening voor lastgrootte)

RECHTHOEKIGE SPARING DOOR EN DOOR
 RECHTH. SPARING HALFVERDIEPT ZONDER VERZWAKKING
 RECHTH. SPARING HALFVERDIEPT MET VERZWAKKING
 ZONE IN HET WERK TE BOREN SPARING

VERDEELDOOS
 RONDE SPARING
 HS. = HUISLEUTELSPARING

ALGEMEEN
 MAATVOERING IN mm.
 PLAATBREEDTE = 1200 mm.
 * = ZIJDE MINDER STRAKKE NAAD

LET OP

Aflevering van de vloerelementen vindt zonder verdere voorafgaande berichtgeving plaats in week: 15

In de week voorafgaand aan deze week kan telefonisch geïnformeerd worden naar de dag van levering

Voor losplaats en montage zie bijgesloten verwerkingsadviezen

VOOR UITVOERING

VBI Verkoop Maatschappij BV
 Postbus 31, 6850 AA, Huissen.
 tel.: (026) 379 79 79, fax: (026) 379 79 00

doorkiesnummers : Tekenkamer VBI (026) 379 79 76
 Planning/Expeditie (026) 379 79 86
 contactpersoon tekenwerk : G.H.H. van Gijtenbeek (026) 379 77 61

BOUWPROJECT : woning familie Ooms

WERKADRES : plan de Wierden, Broekpolder kavel 62.4 te HEEMSKERK

OPDRACHTGEVER : BouwCenter BBN Hoorn Postbus 23 1620 AA HOORN (0229) 28 37 00

AANNEMER : HENVER ZWAAG (0229) 23 85 05

ARCHITECT :

CONSTRUCTEUR :

TYPE : A - A

VLOERPEIL : verdieping

VERZONDEN 5 MRT 2004

1 1TC 04-02-2004 GG
 2 1TF 02-03-2004 GG
 3
 4
 5

SCHAAL 1:50
 3x
 WERKNUMMER OPDRACHTGEVER
 P
 TEKENINGNUMMER VBI 04-00547-002

03-2837