
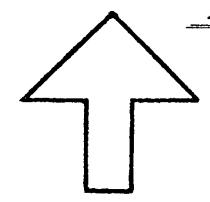


2 stuks te plaatsen grenspalen P.E.N. worden door de directie om niet ter beschikking gesteld.

p=peil=20+ kruinweg
de benodigde ontgravingen en aanvullingen te verrichten.


h.w.afvoer via betonputje met loew.stankescherin en afkw. p.v.c. grondl. ϕ 125cm, tot 50cm buiten erfgrans, te eindigen met ontstoppingsstuk.

te maken bestrating, beton tegels 30x30x5cm, op een bed van 20 cm schoon duin zand, te omsluiten met betonbanden 20x6cm.

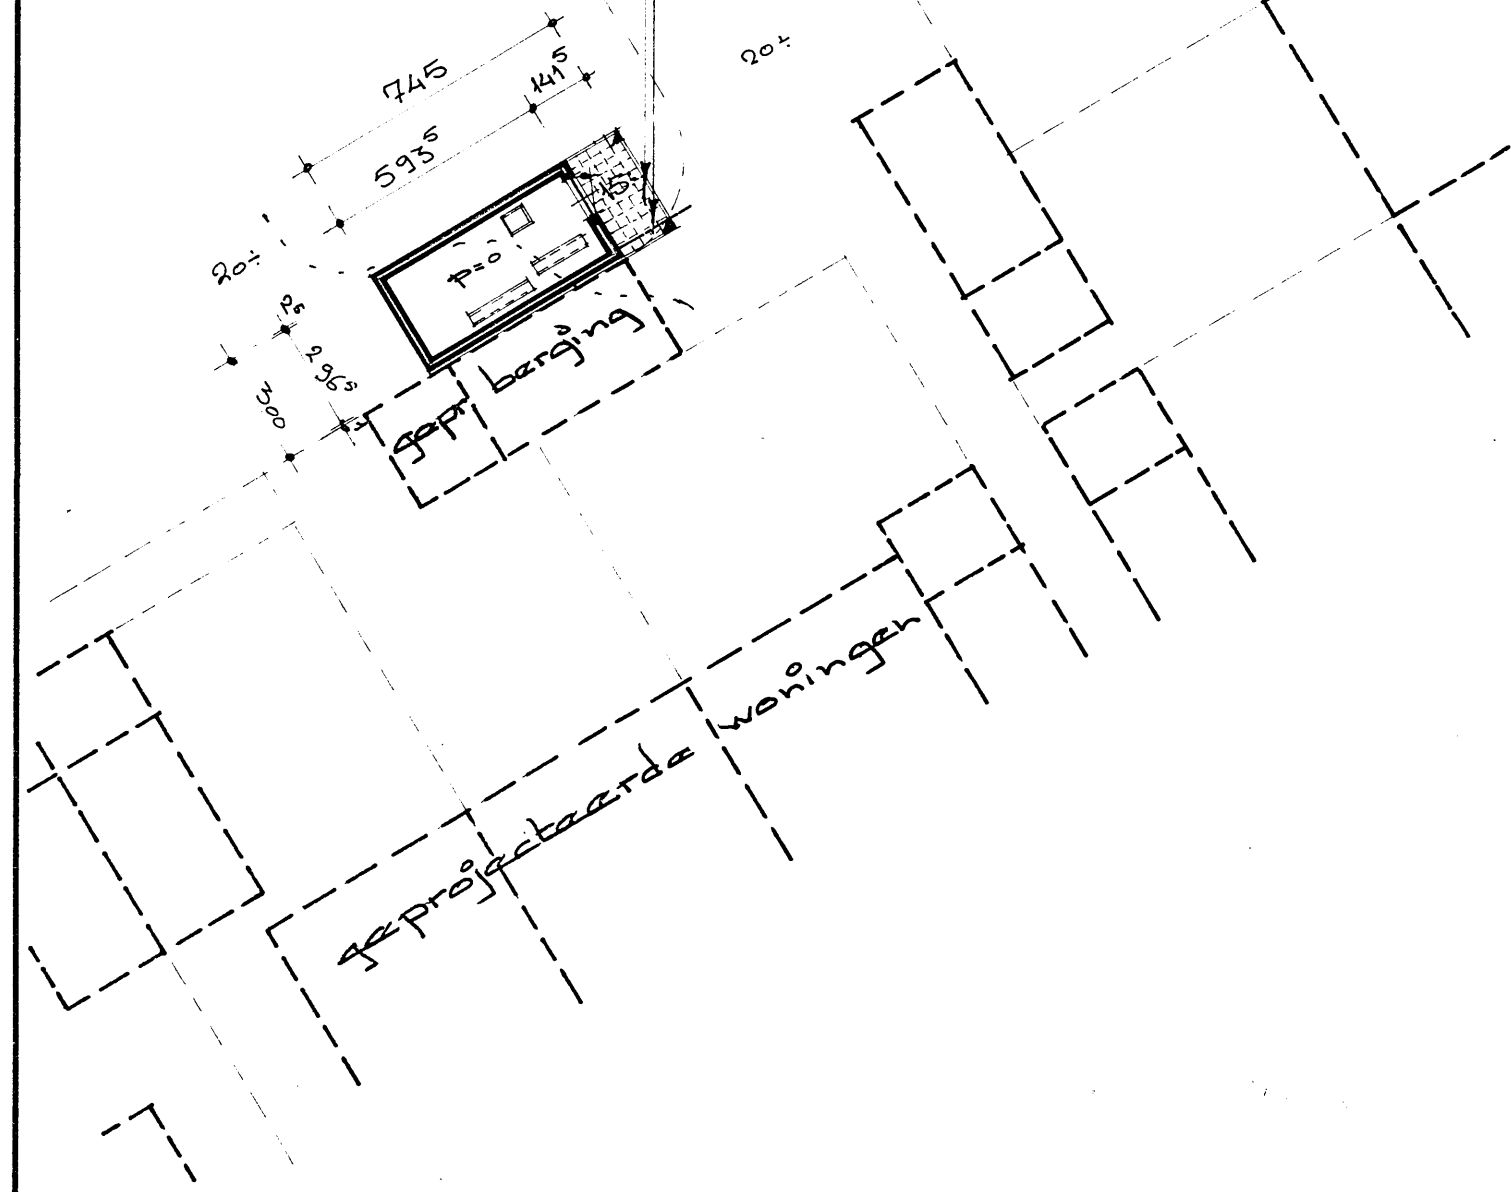

te bouwen transformatorstation volgens tek.nr 2976

Behoort bij besluit van de Gemeente van Heemskerk d. d. 18 JUN 1972 no. 60
Mij bekend.
De Secretaris van Heemskerk,

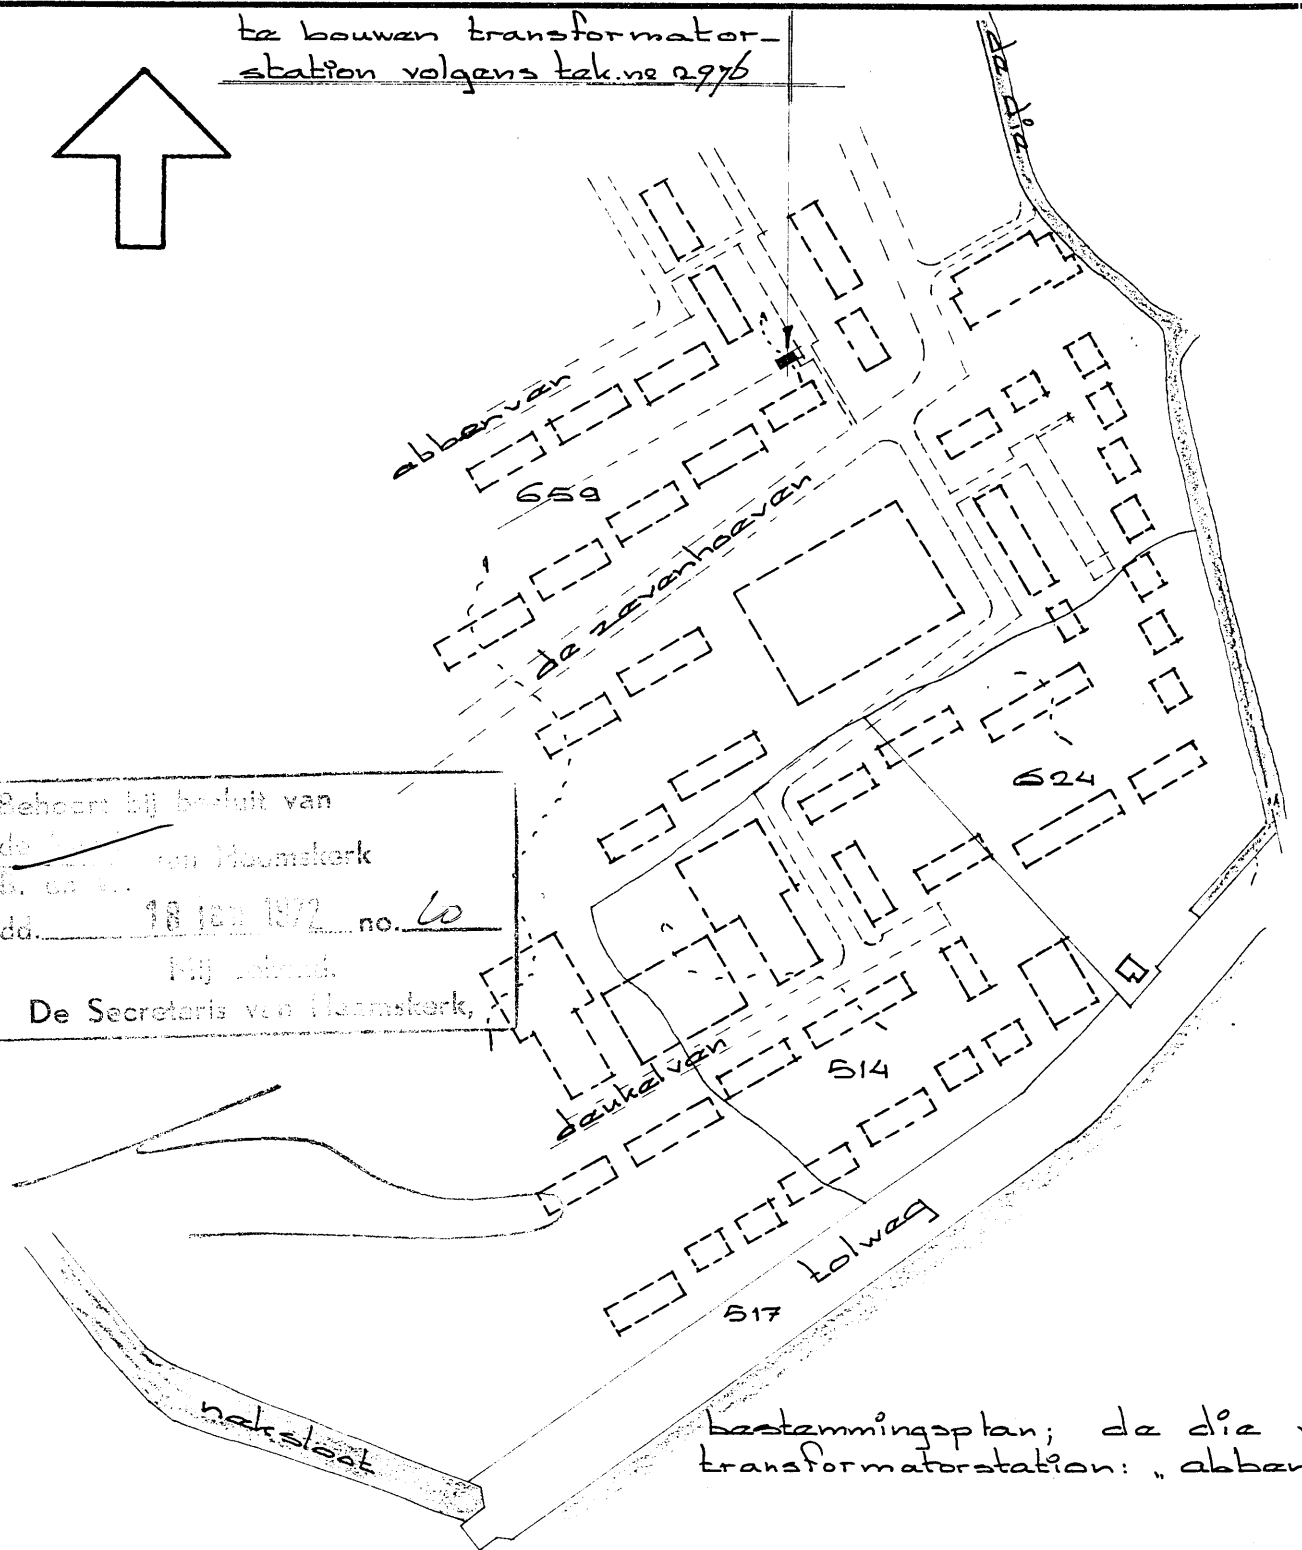

bestemmingsplan; de die vdp.nr 2 transformatorstation: „abberven.“

Getekend t.n.v.	juli 1971	Schaal	Opmerkingen
Gezien		1:2500	maten in cm.
Gewijzigd		1:200	
Situatie in de gemeente HEEMSKERK Kad. sectie B . no. 659 ged.			
PROVINCIAAL ELECTRICITEITSBEDRIJF VAN NOORD-HOLLAND CIVIELTECHNISCHE- EN BOUWKUNDIGE ZAKEN			DIV. SIT. 2945.
			Bladen Blad

30 JUN 1971