


11/7/06

- Bouwaanvaardig Batinft;
- * Hoger deel v.d. Schnittm Gt. n. 77.
- * En wordt gebouwd op het perceel n. 77.
- * Sloothoudt met gebouwt met de vestigingspunt v.d. Schnittm Gt.

J. Fictoria


06-233

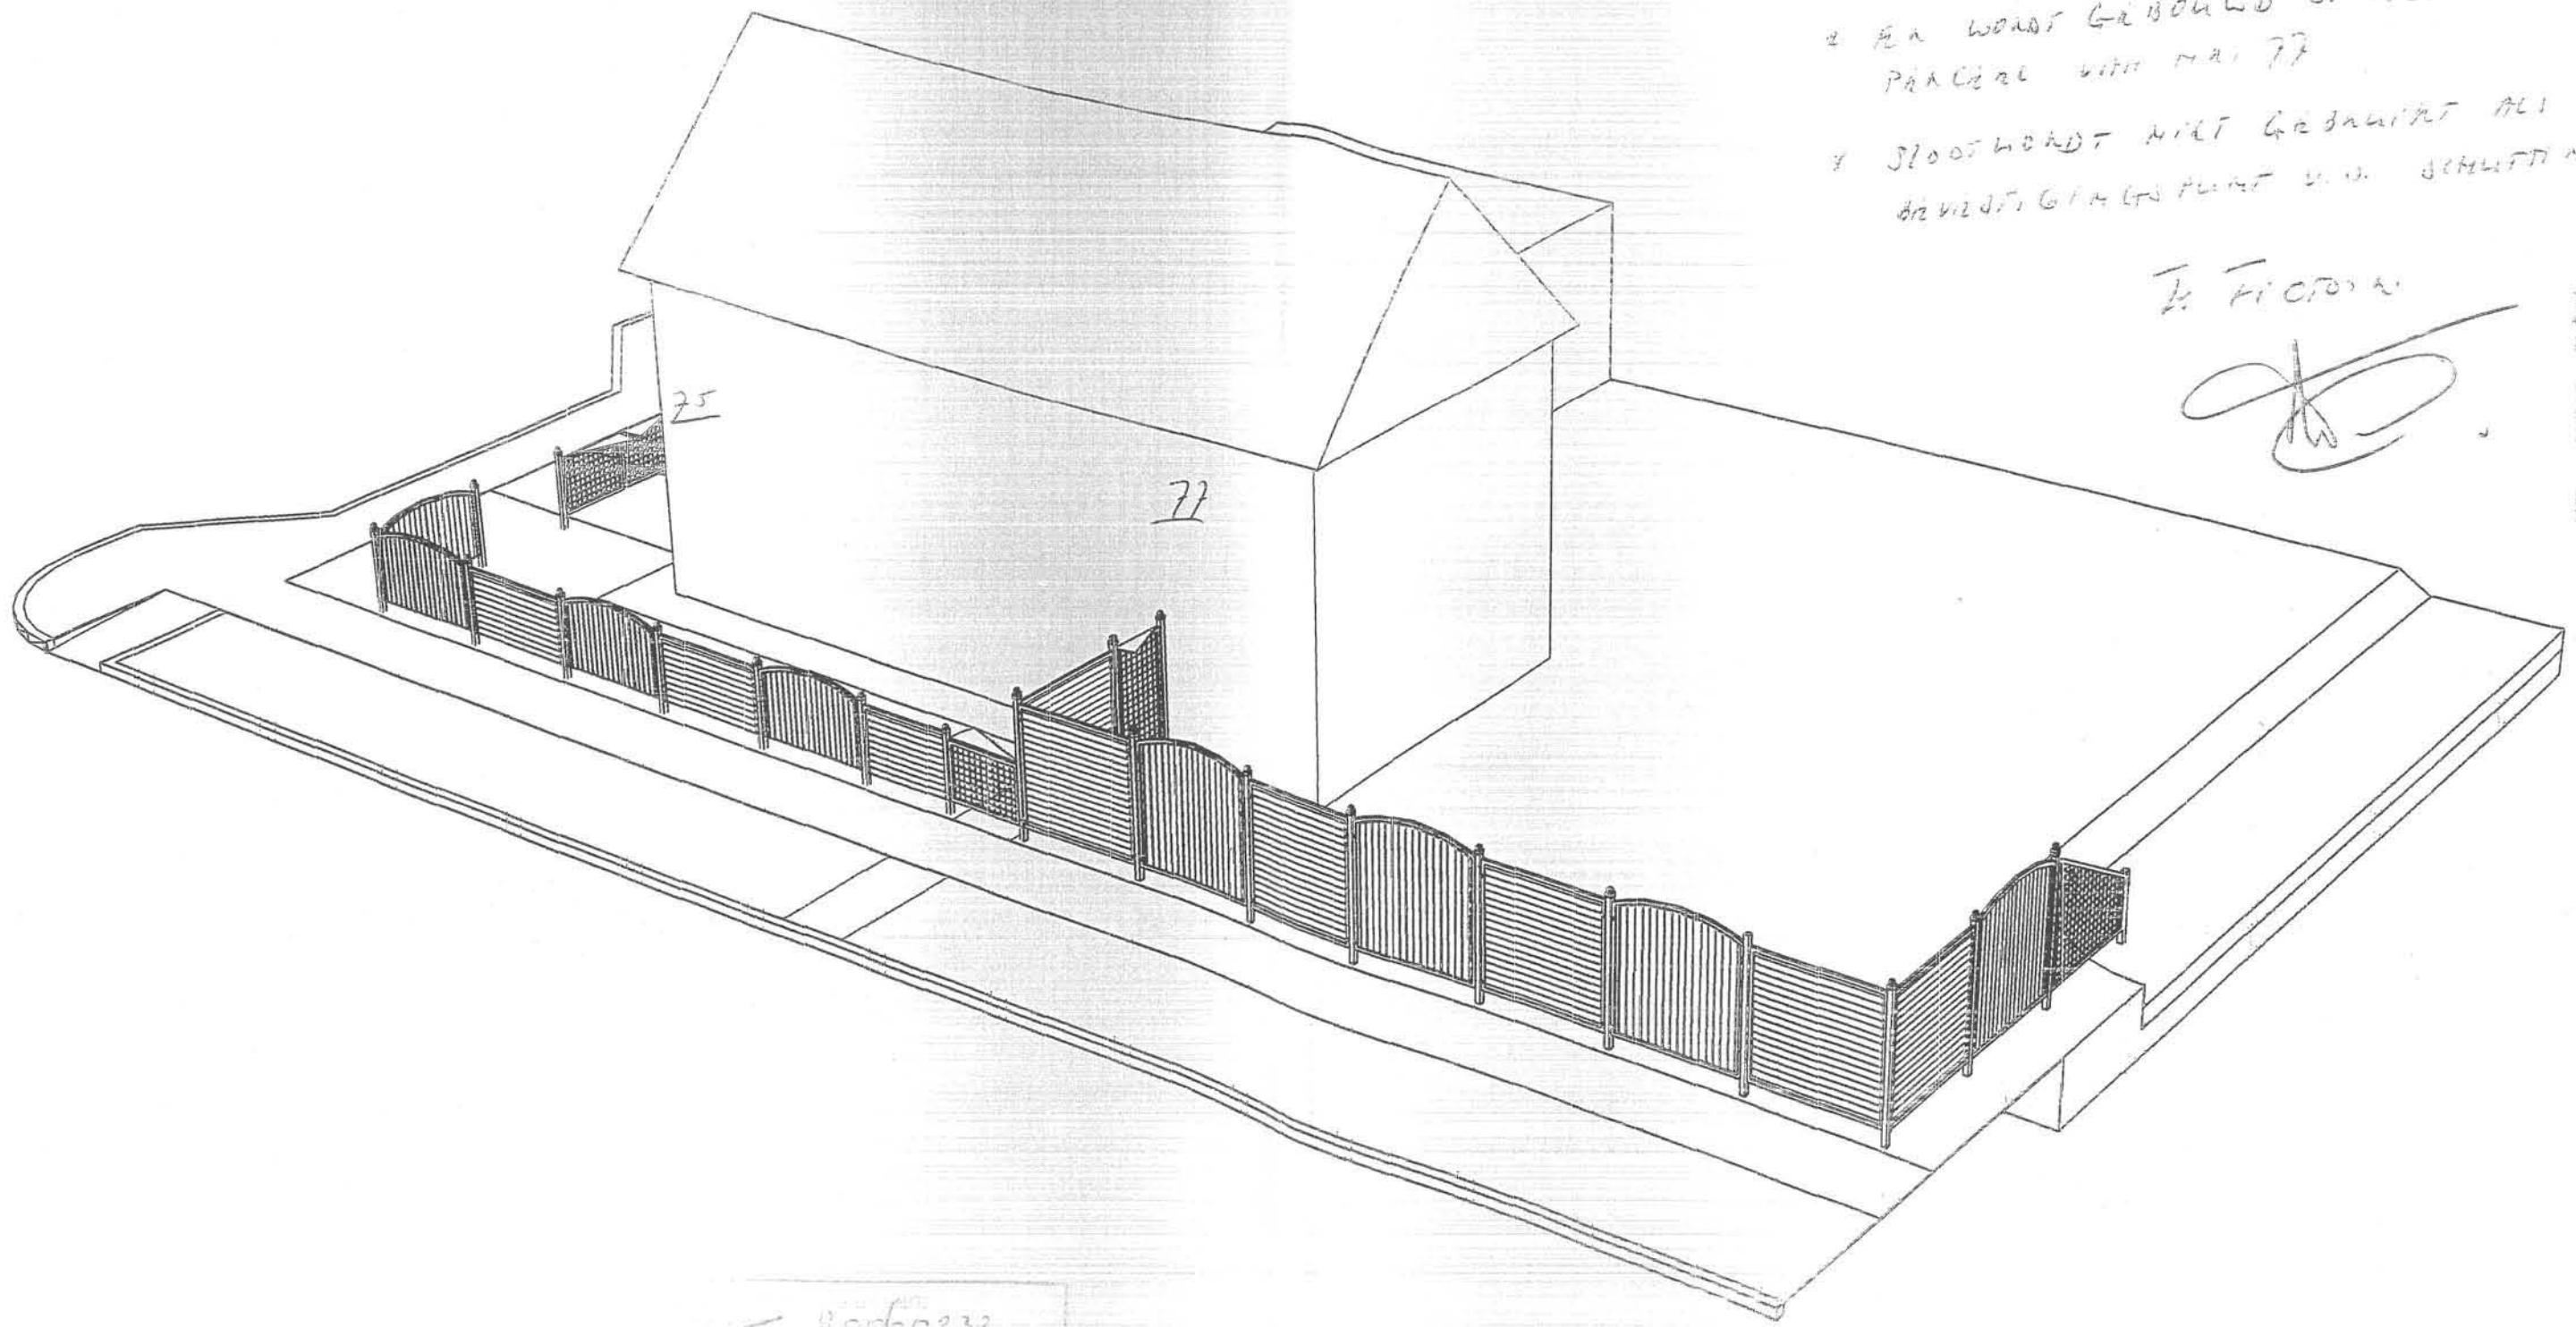

20060233
 11/7/06
 namens dezer,

 kerk.