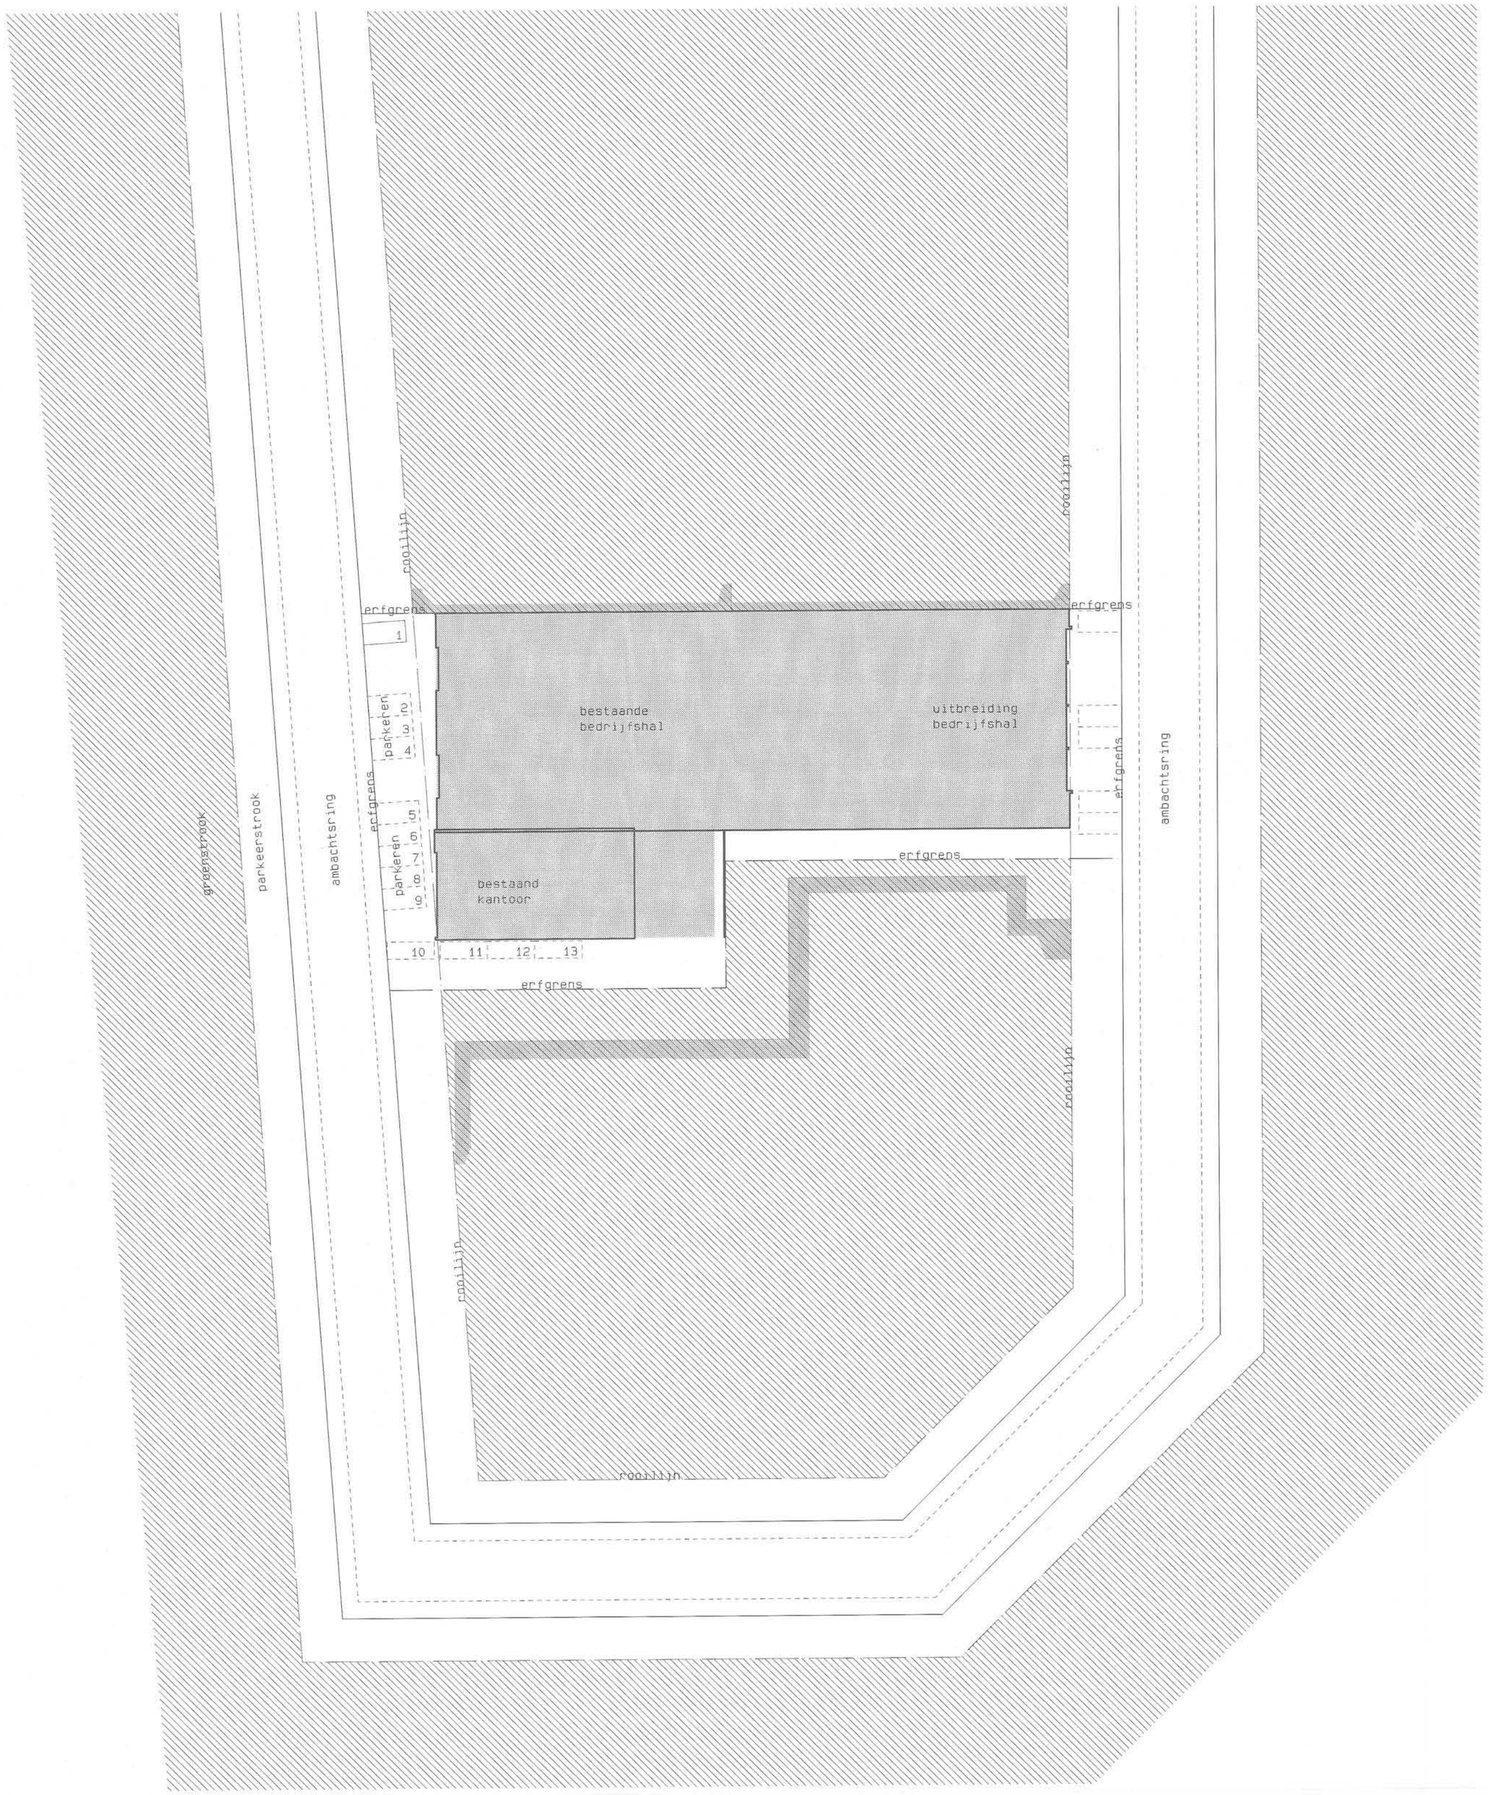

N

Constructiebedrijf de Groot b.v.
Ambachtsring 34
1969 NH Heemskerk
sectie: E, nr.: 1537

Behoort bij besluit van:
~~de Raad~~ 20020316
B. en W. van Heemskerk
14 MEI 2003
namens dezen,
Mij bekend,
De secretaris van Heemskerk,

0 1 2 3 4 5

FKG
architecten aan de zaan bna

lagedijk 308, zaandijk
postbus 90
1540 ab koog aan de zaan
tel. 075 - 647.49.99
fax. 075 - 621.58.52
fkg@fkg.nl
www.fkg.nl

- 1 APR. 2003

opdrachtgever: constructiebedrijf
DE GROOT BV

projekt: uitbreiding werkplaats
ambachtsring 34
1969 nh heemskerk

onderwerp: uitvoering
situatie
terreinindeling

nummer: 1563 - 200

schaal: 1:500
datum: 05-12-2002
getekend: h. meijer
wijzigingen: 1 28-03-2003
2
3
4
5