




Achtergevel.

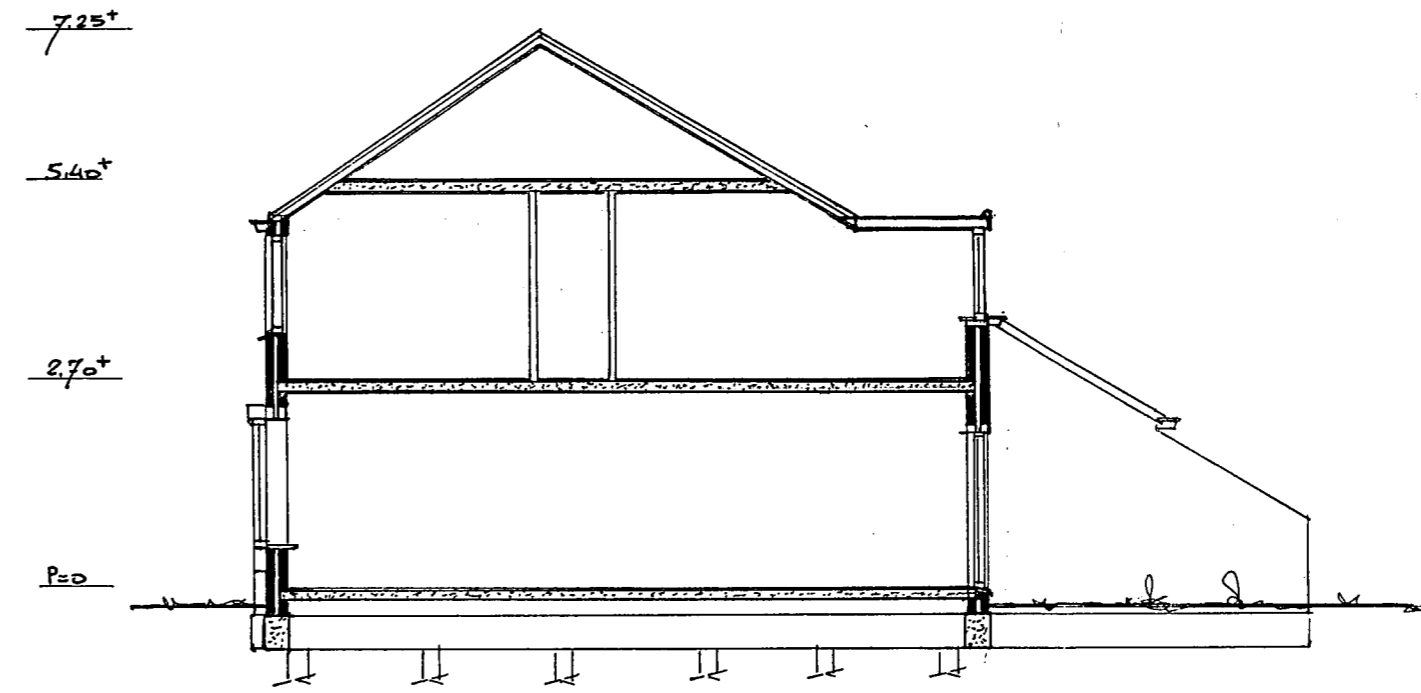

Doorsnede A-A

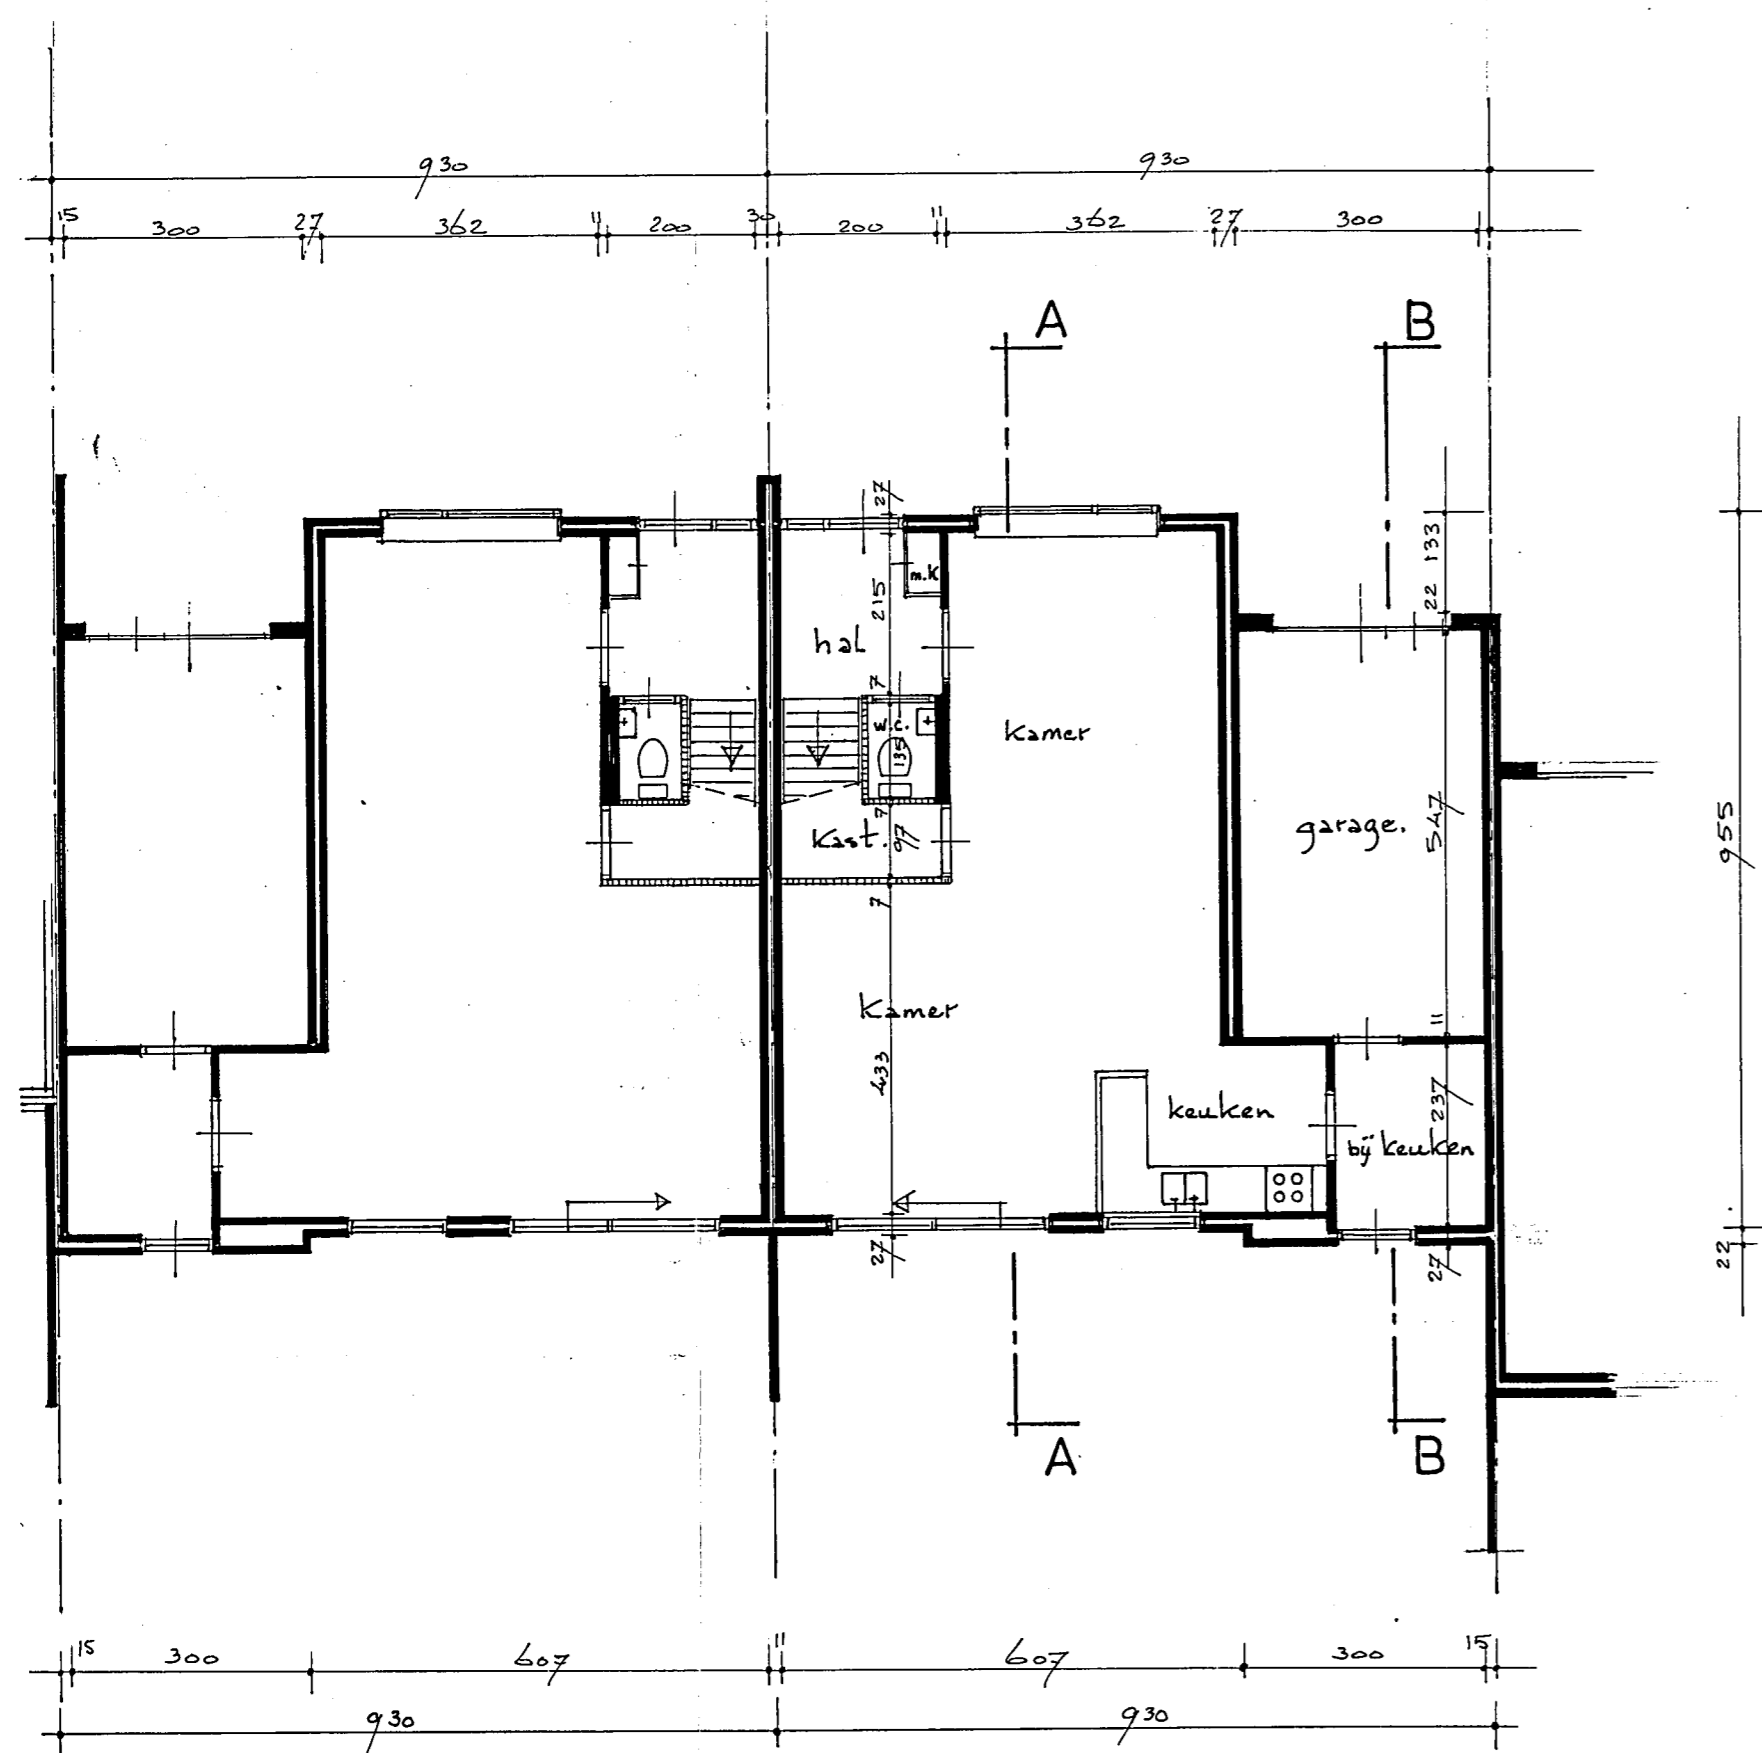

Beganegrond.

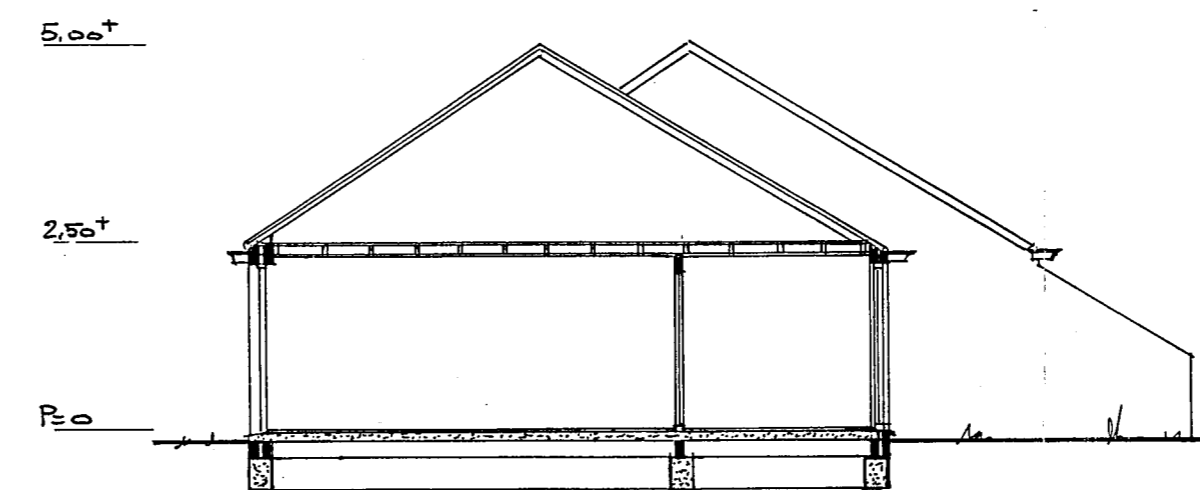

Doorsnede B-B

Behoort bij besluit van
de Raad
B. en VV. van Heemskerk
dd. 3 MEI 1994 no. 157
Mij bekend. 1993
De Secretaris van Heemskerk.

H. Weischer

opdrachtgever: Hr. T. Weisscher Aletta Jacobsstraat 125 Heemskerk.		d.d. 28-06-1993
onderdeel: Bestekstekening Bestand	INGEKOMEN 12 APR. 1994	193 06
Technisch Adviesburo Tambach Dorpsstraat 600 1566 EK Assendelft tel:02987-1623		B 1.

H. Weischer *F. Plan bac*