


Situatiekening t.b.v. plaatsen blokhut op
 perceel Annette Poelmanstraat 60

H.C. v/d vlucht

De Bruin Houtbouw
 Oostelijke Randweg 8a
 1723 LH Noord-Scharwoude
 Tel.: 02260-14590
 (na 1-10-'95: 0226314590)

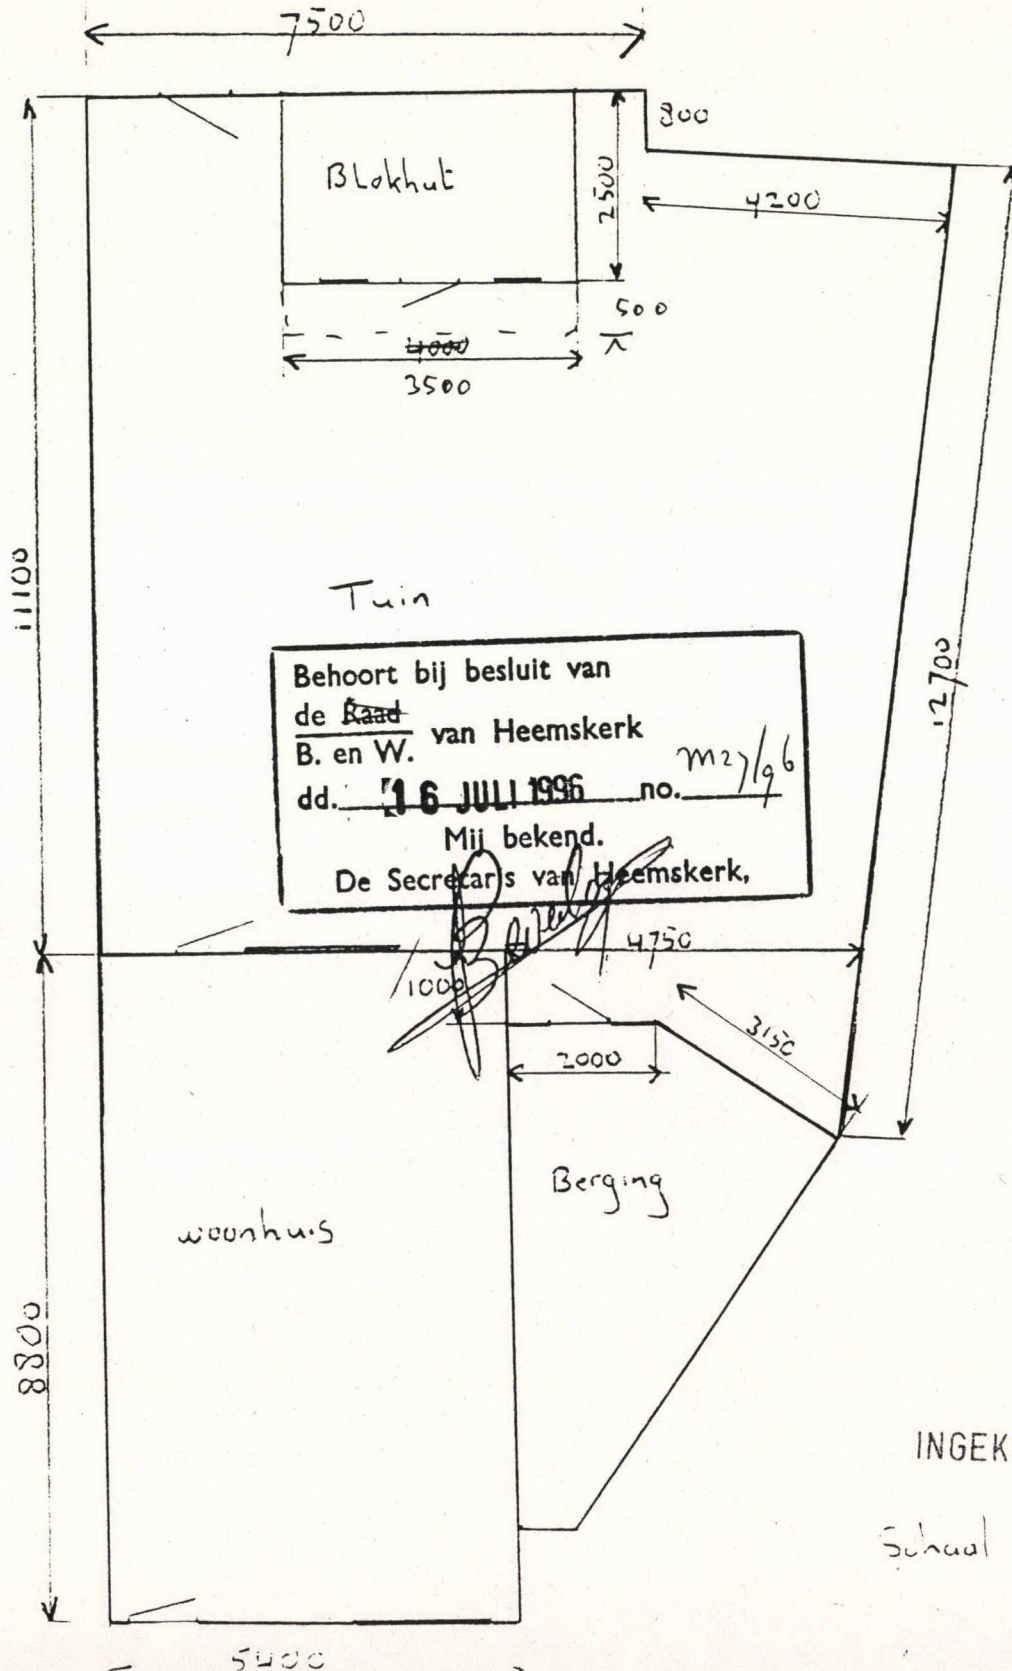

INGEKOMEN 5 JUNI 1996

Schaal 1:500