




Situatie bestand.

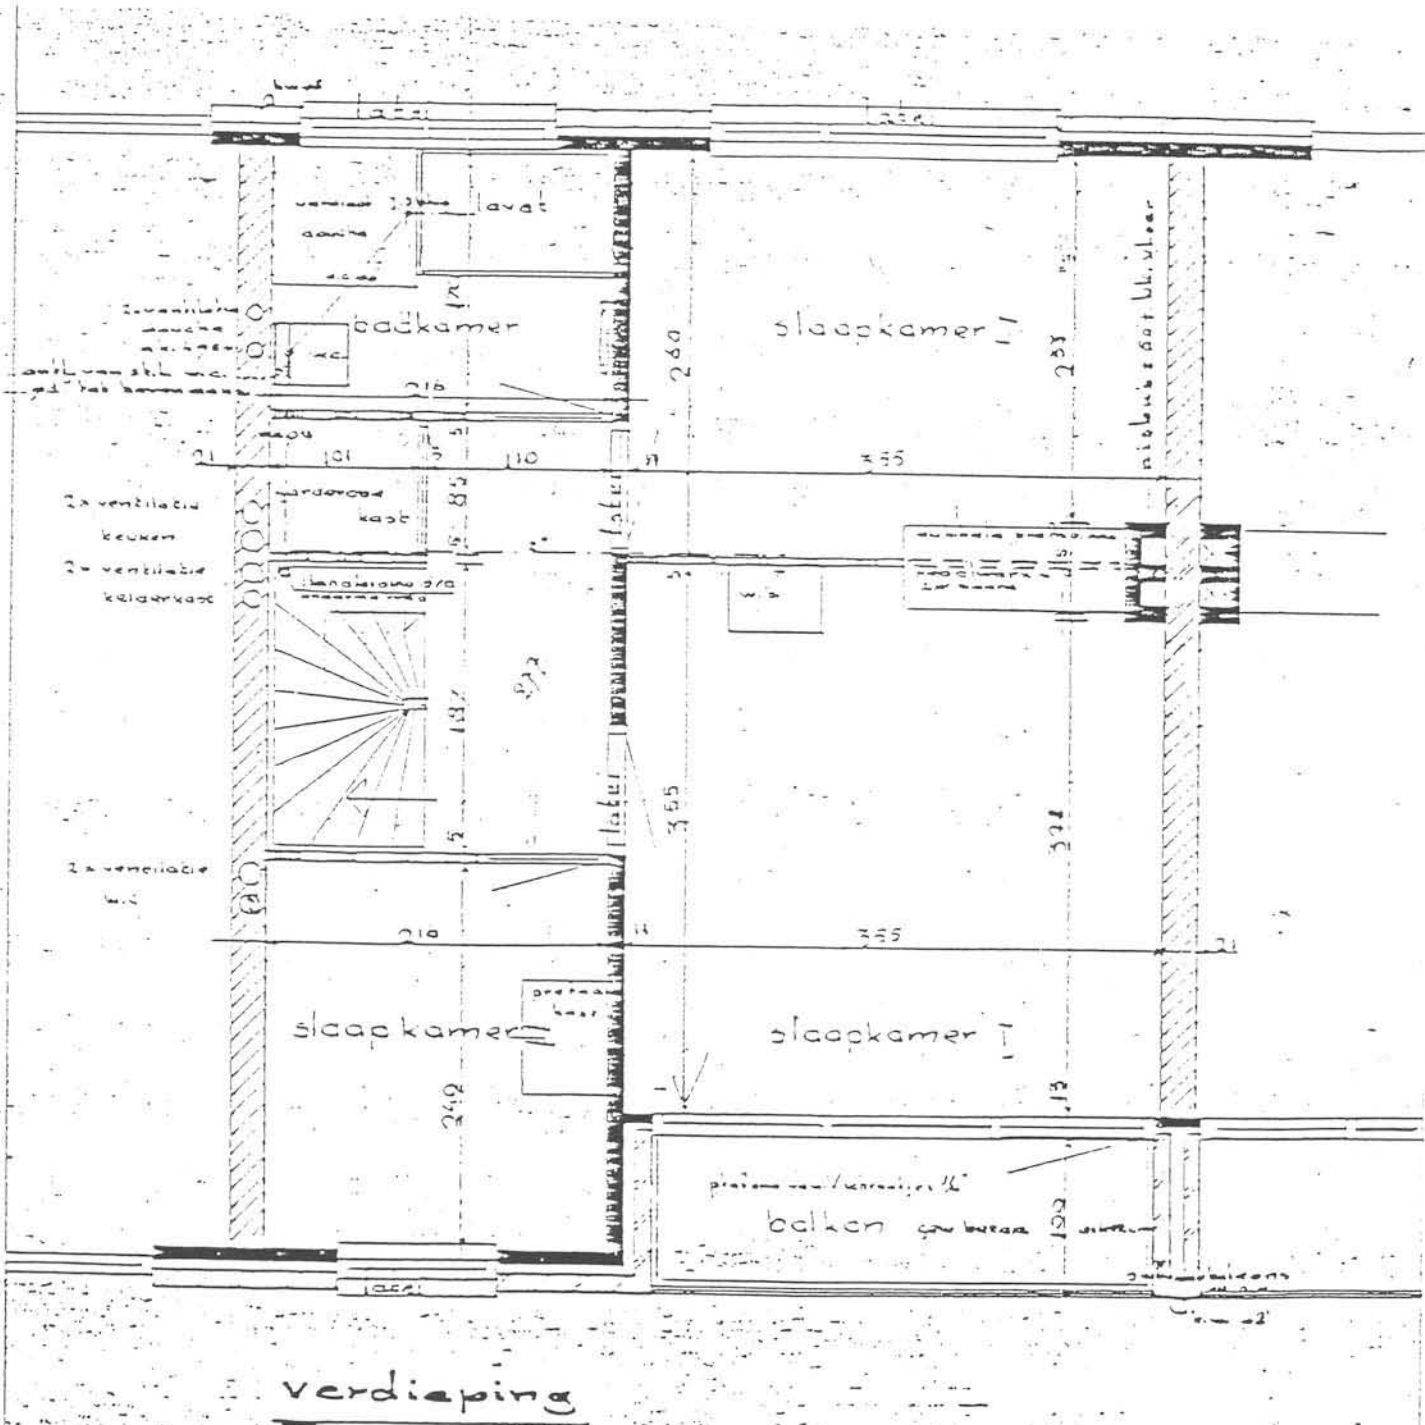

Werk nr 12 SH²