


Situatie nieuw.

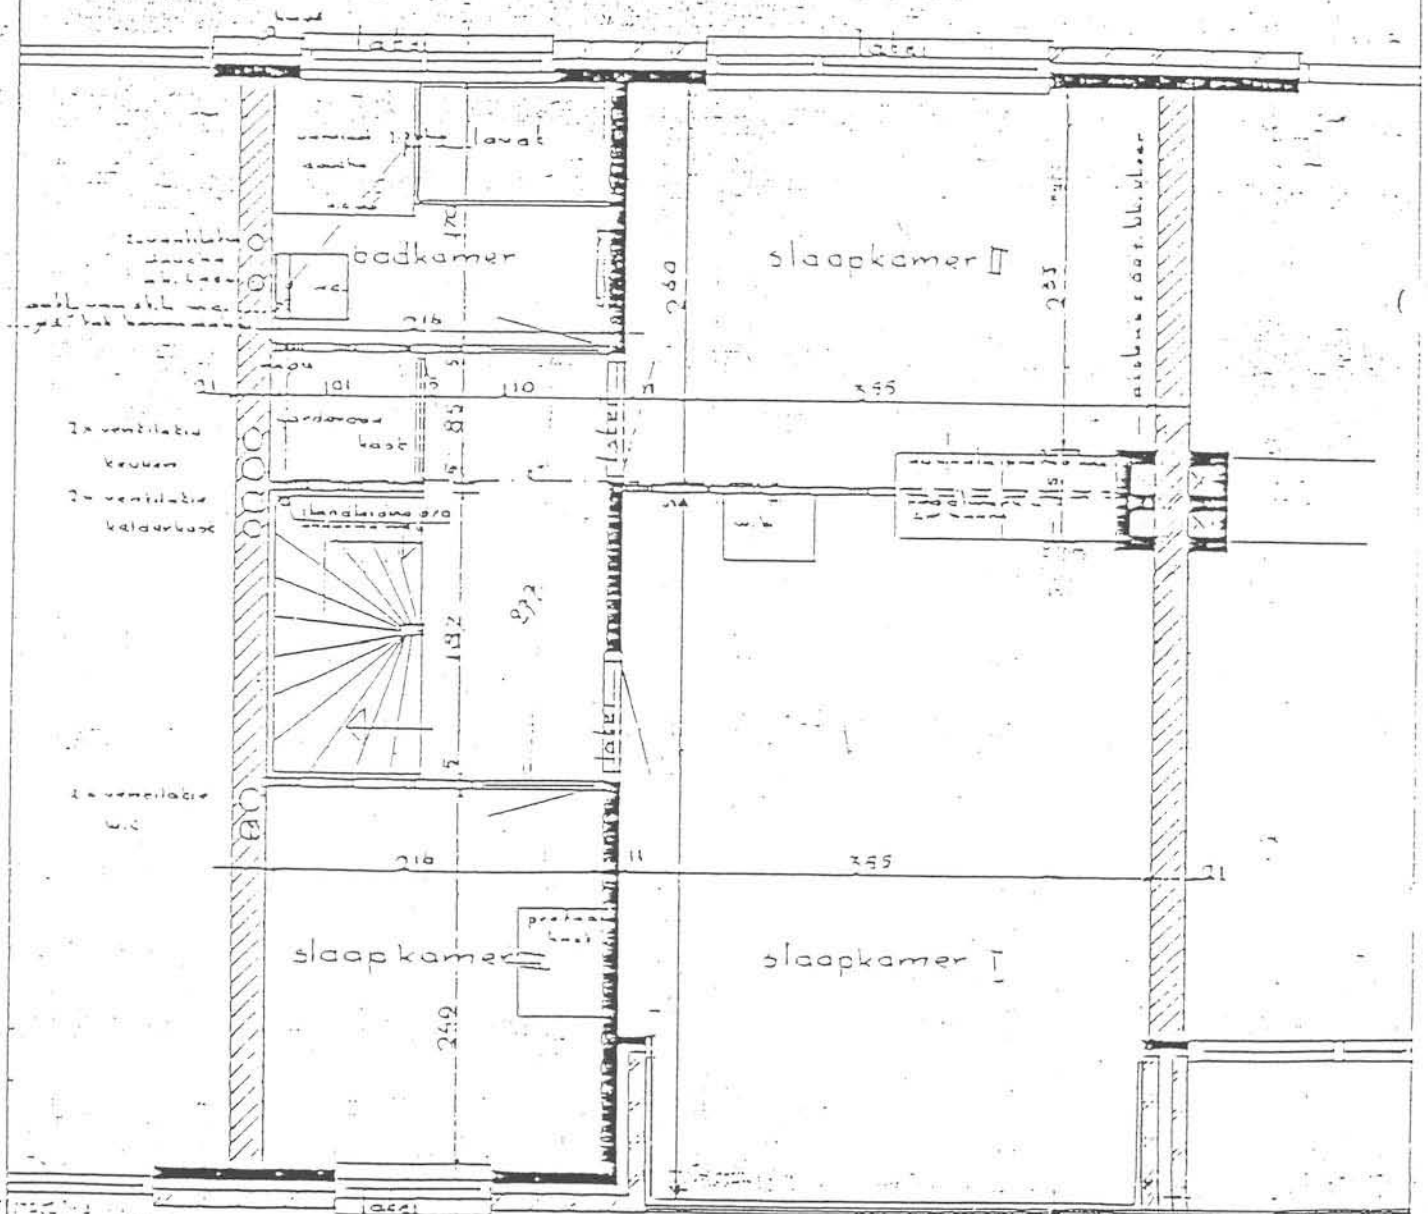

verdieping

Nieuwe gevel bestaande uit gemetselde muur met 3 Ramen
dubbel glas.

Muur geïsoleerd met isolatiemateriaal dikte 7,5cm en binnen
afgewerkt met gips blokken.

Isolatie waarde R. 2,5. 9/95 HR++