




bestaande achtergevel

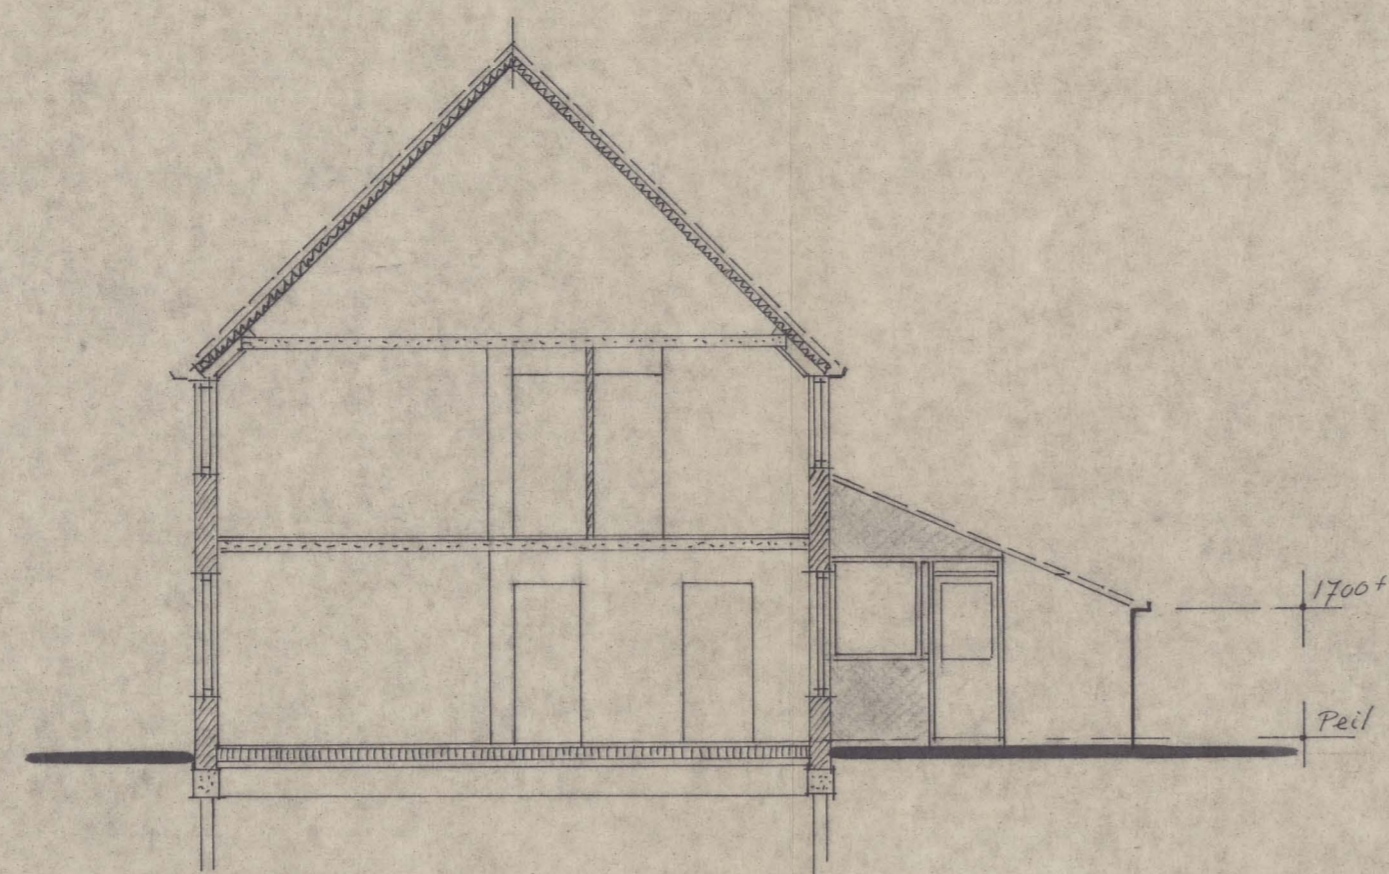


bestaande doorsnede

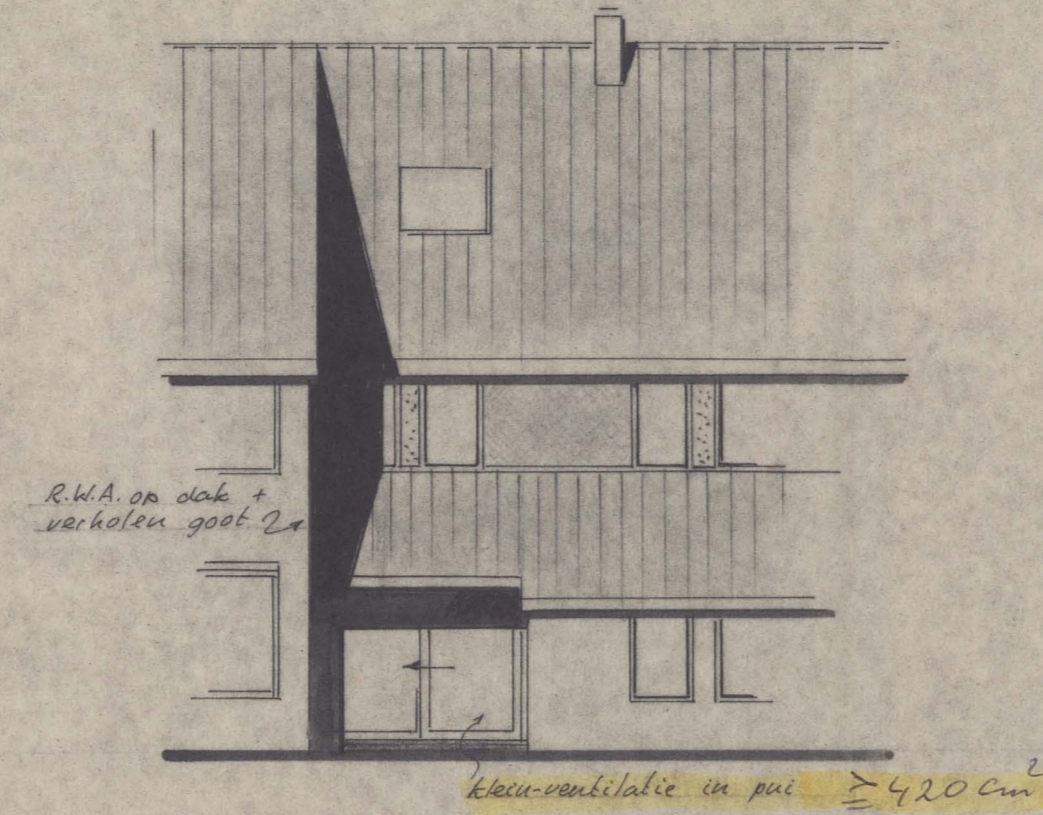


gewijzigde achtergevel

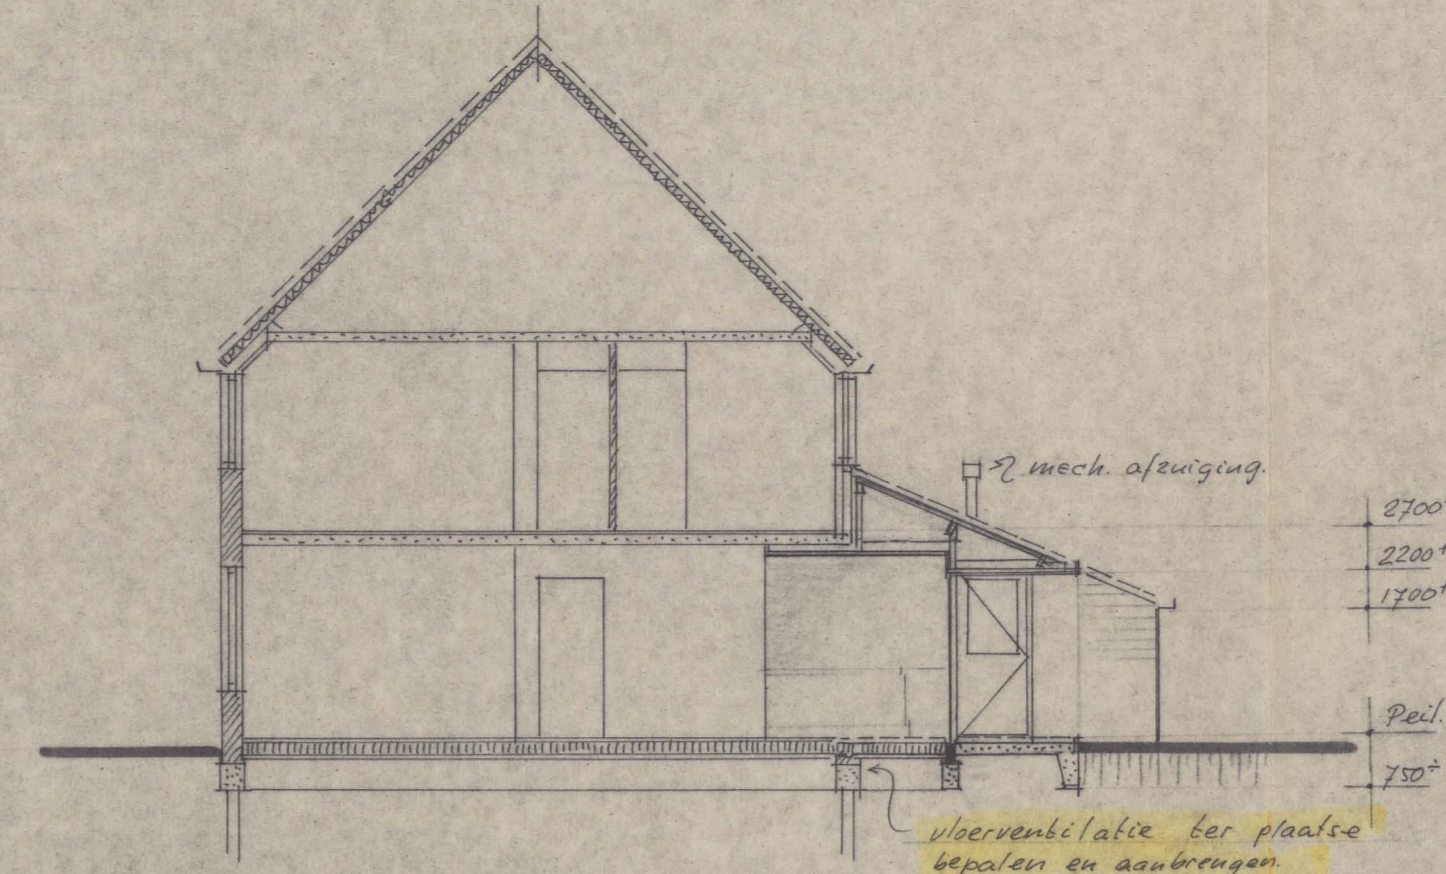


gewijzigde doorsnede

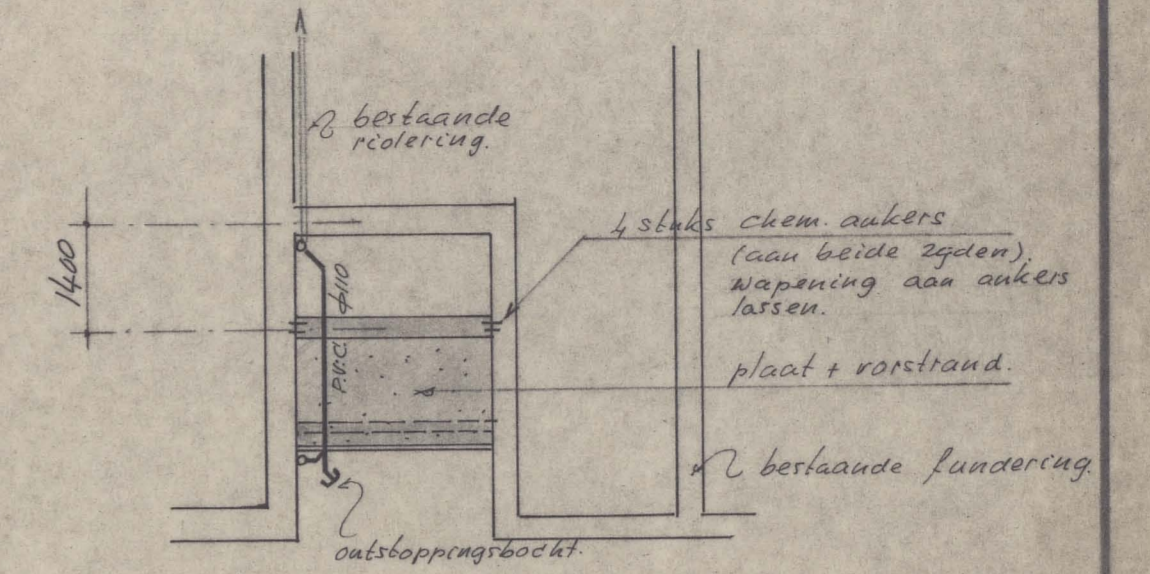


fundering + riolering

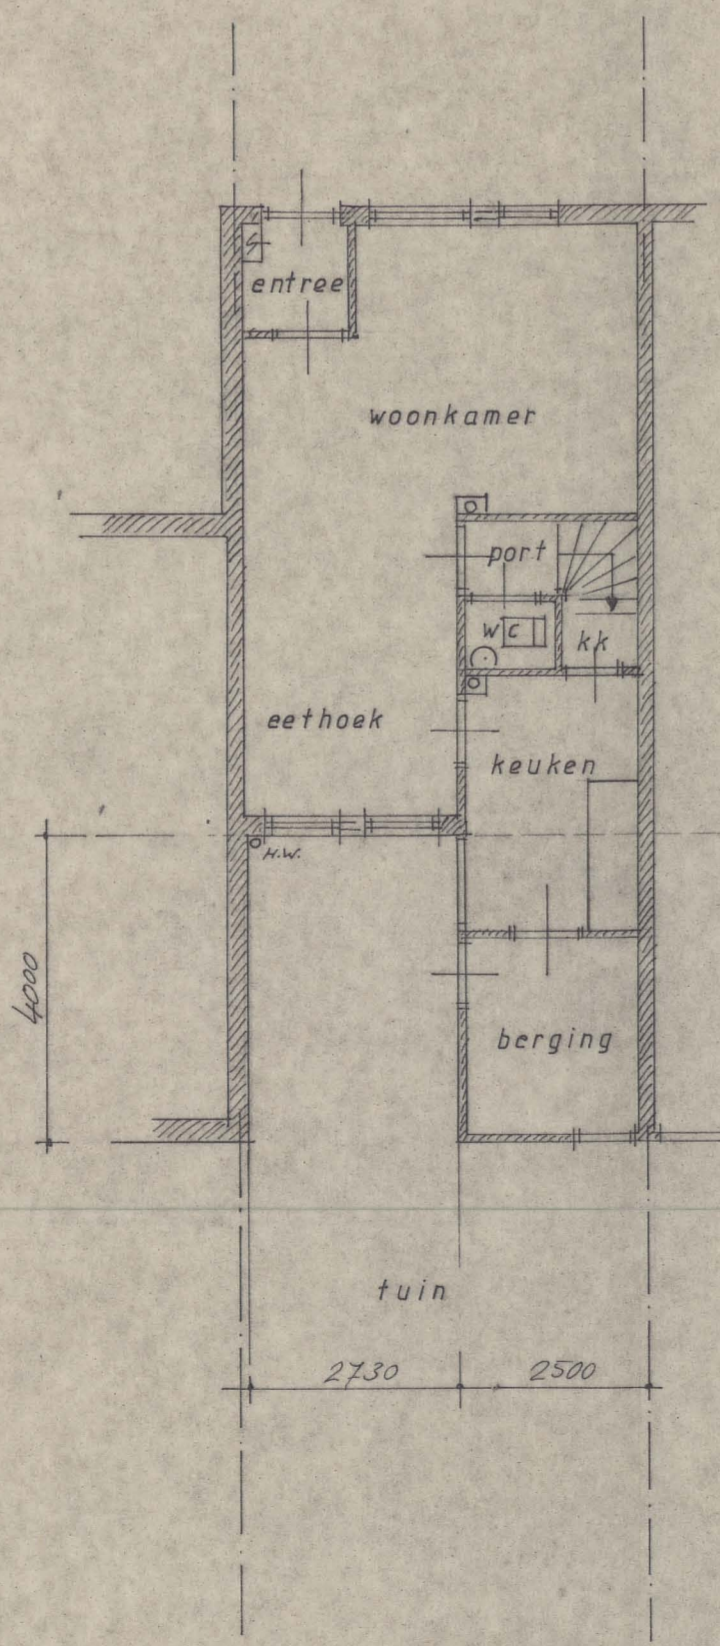


bestaande begane grond

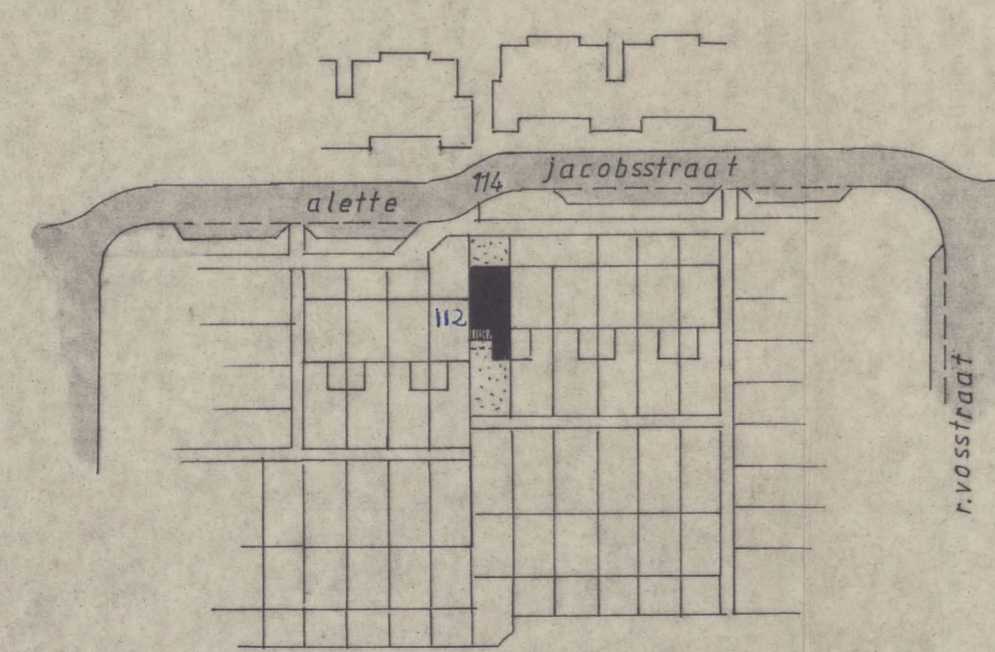

SITUATIE schaal 1:1000
gemeente HEEMSKERK

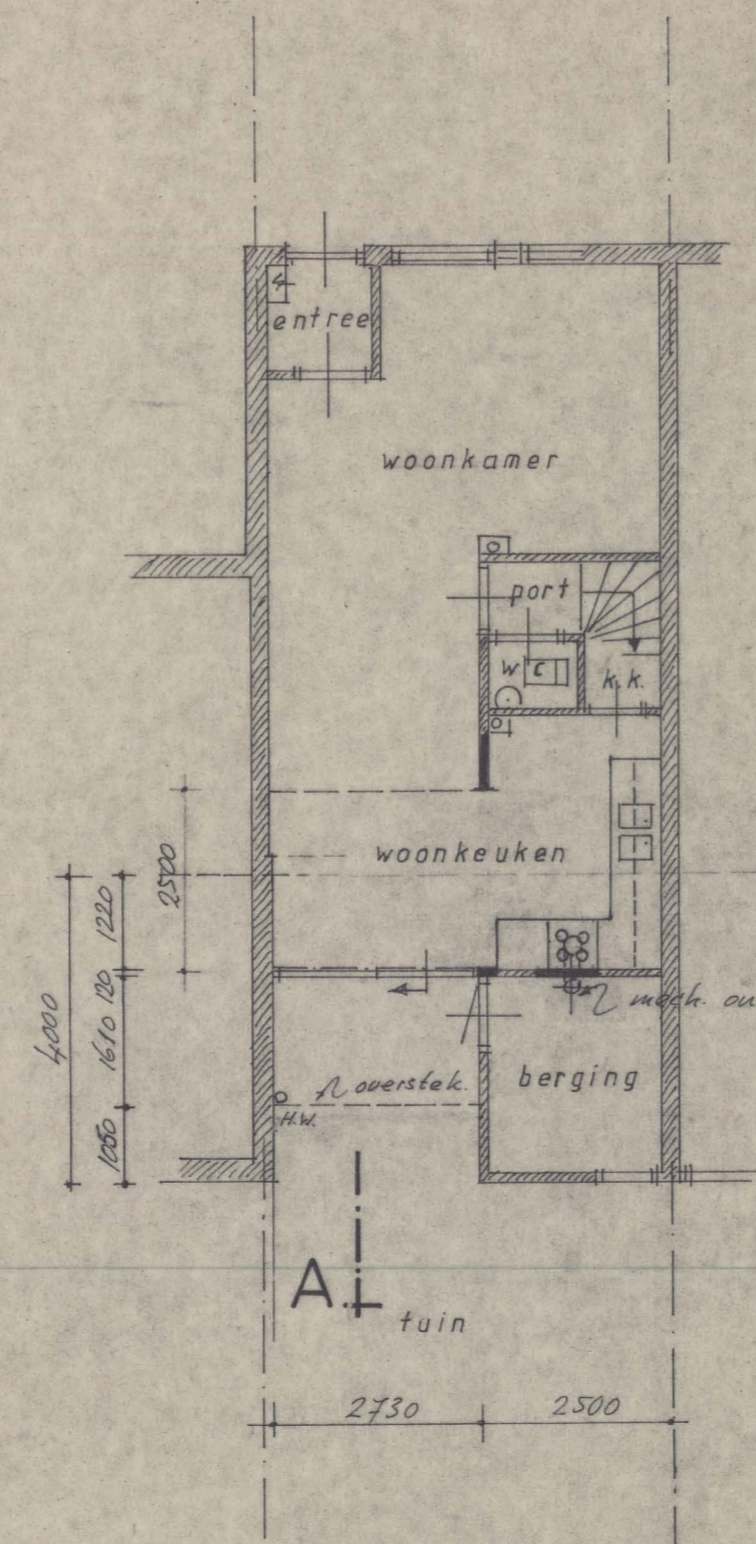

gewijzigde begane grond

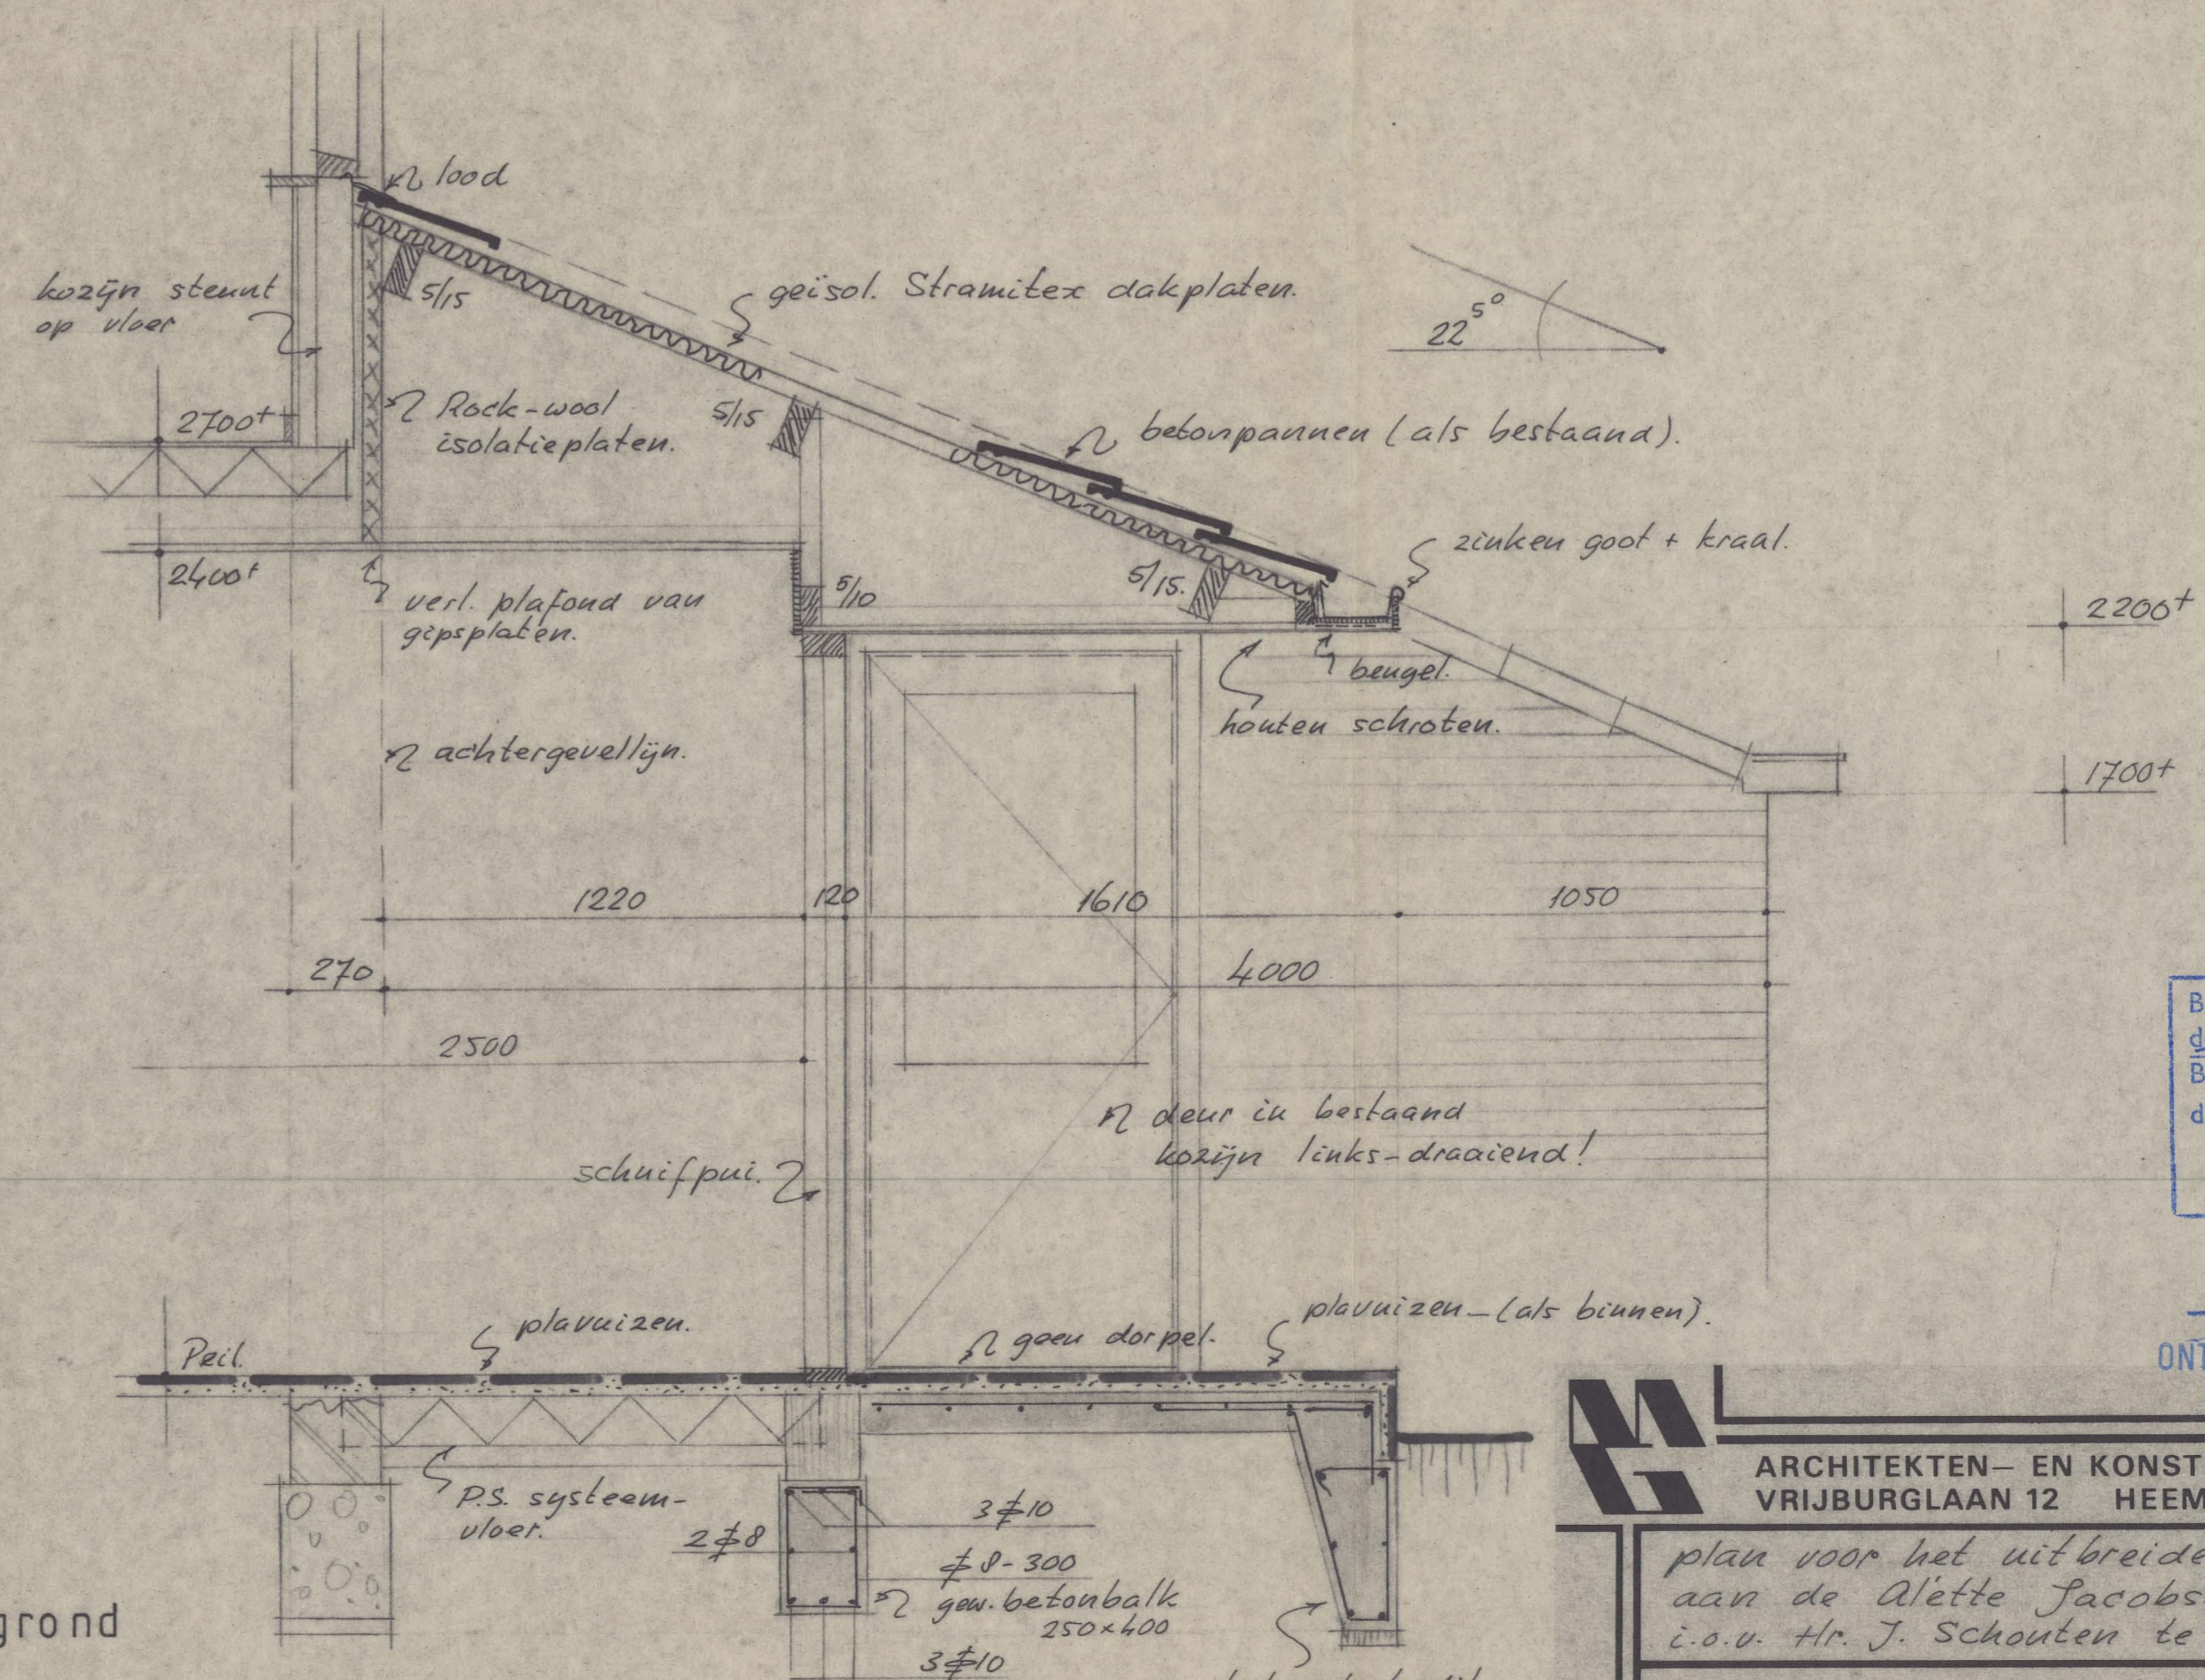

doorsnede A. (1:20).

Behoort bij besluit van
de ~~Burg~~
B. en VV. van Heemskerk
dd. 13 MAART 1930 no. 27
Mij Bekend.
De Secretaris van Heemskerk
J. van der Meer

ONTVANGEN 26 JAN. 1930

ARCHITEKTEN- EN KONSTRUKTEURSBURO N.A. GROEN
VRIJBURGLAAN 12 HEEMSKERK TEL. 02510-34400

plan voor het uitbreiden van het woonhuis
aan de Alette Jacobsstraat 114 te Heemskerk
i.o.v. Hr. J. Schouten te Heemskerk.

bestektekening

SCHAAL	1:100; 20	GETEKEND	<i>J.G.</i>	PLAN	G.90004
DATUM	26 jan. 30	BLADMAAT	50 x 90	BLAD	1.
GEWILZIGD:					